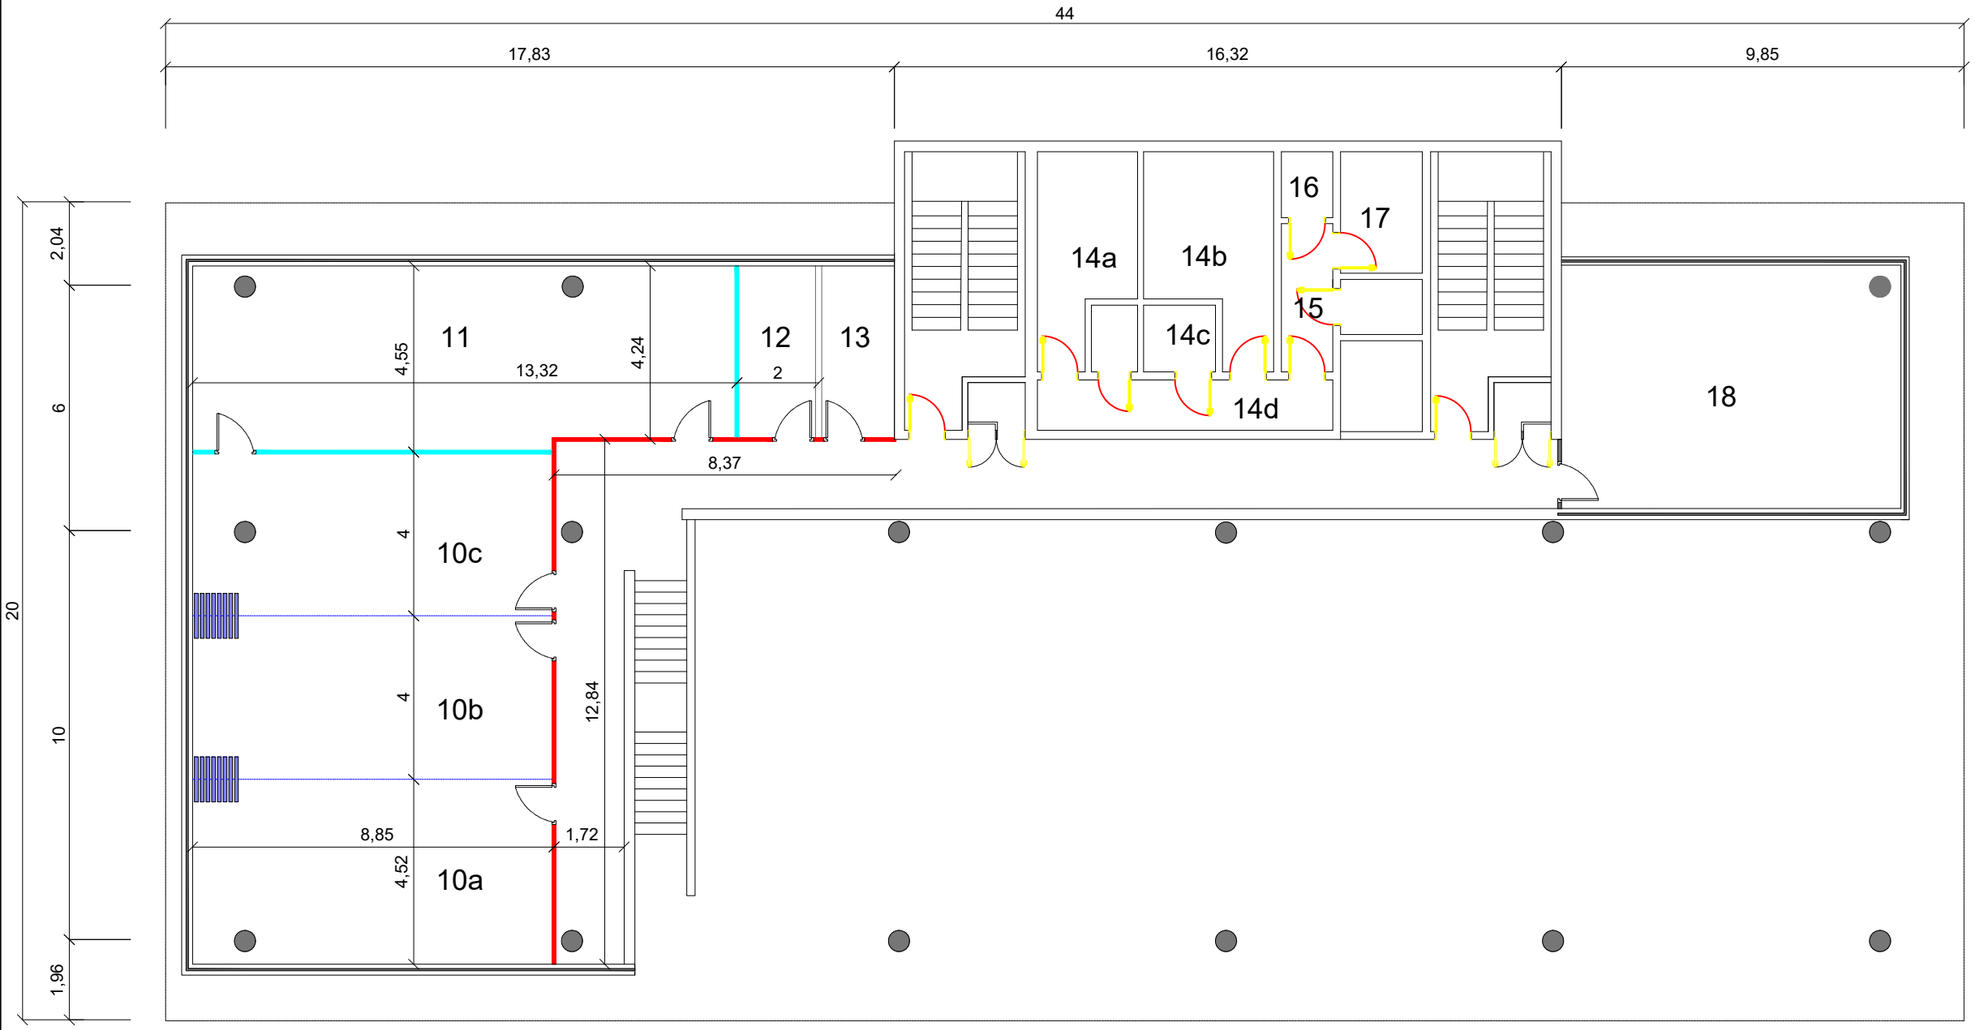


Planta baixa - Pavto 1
Escala: 1:125

Elemento	Quantidade
Divisória piso/teto fixa em painel cego	12,10 m.l.
Divisória piso/teto com vidro simples laminado	15,80 m.l.
Divisória piso/teto retrátil em painel cego	17.6 m.l.
Porta cega de abrir (90x210) com bandeiras em vidro laminado	7 und.

PREFEITURA MUNICIPAL DE JOAÇABA/SC
SECRETARIA DE INFRAESTRUTURA
Avenida XV de Novembro n.º 378 - Fone: (049) 3527-8822
CNPJ: 82 939380/0001-99

Centro de Inovação
Projeto Executivo - Divisórias

Prancha
01/03

Referência :
Planta baixa - Pavto 1

Escala:	Área:	Data:	Desenho:
Indicadas		Janeiro / 2019	