
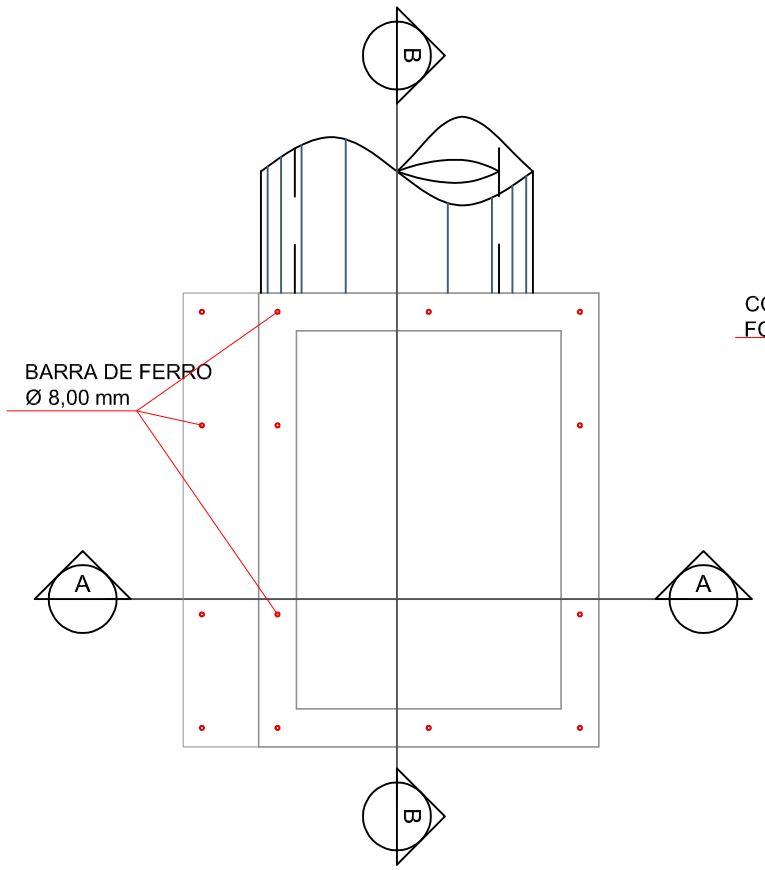



PLANTA BAIXA

Escala 1/20

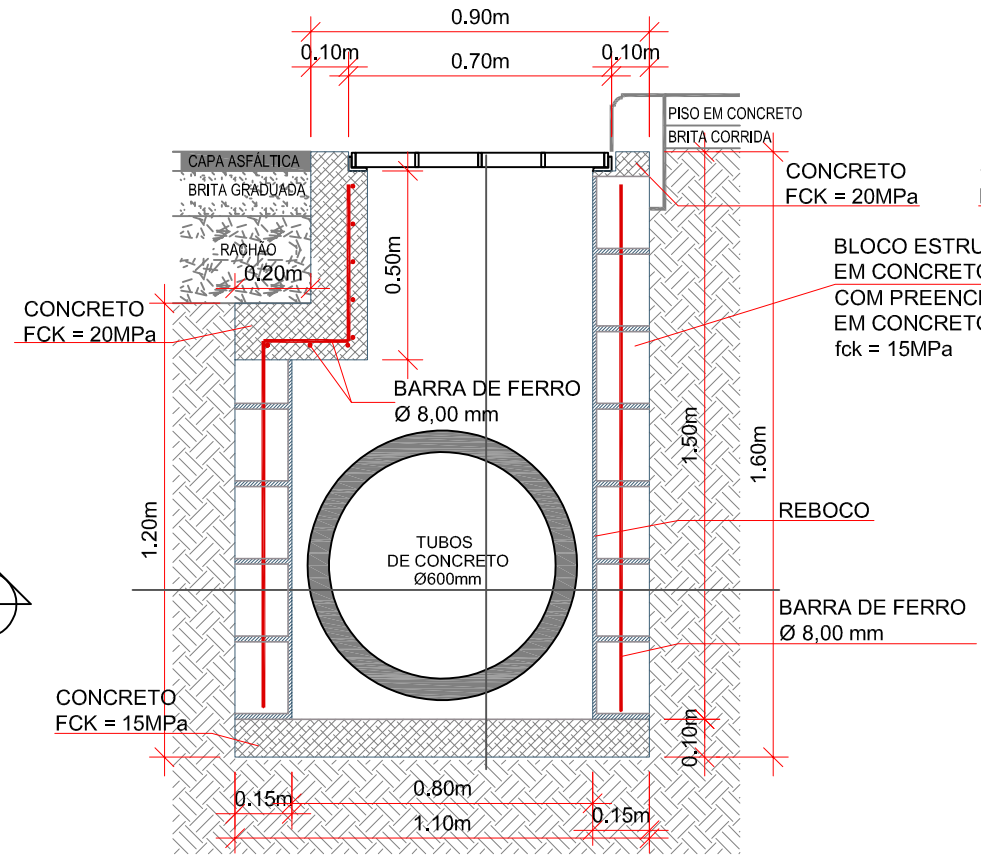

CORTE AA

Escala 1/20

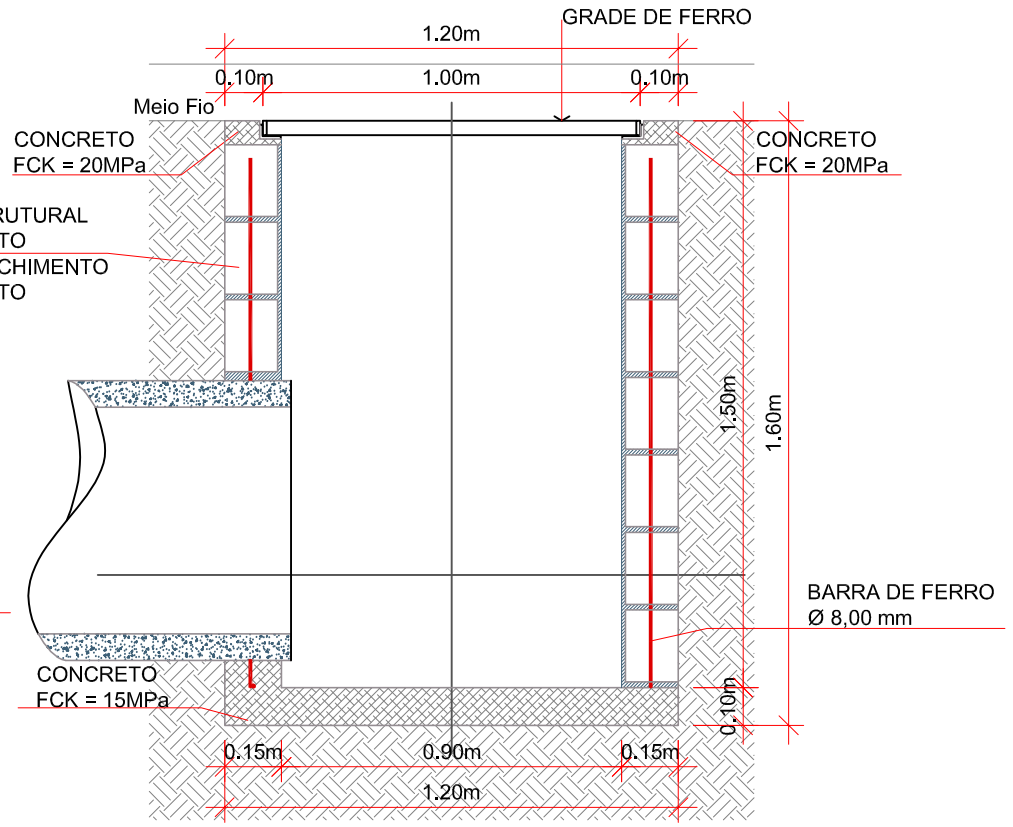


CORTE BB

Escala 1/20


Seção de Reaterro de Vala

Escala: 1/15

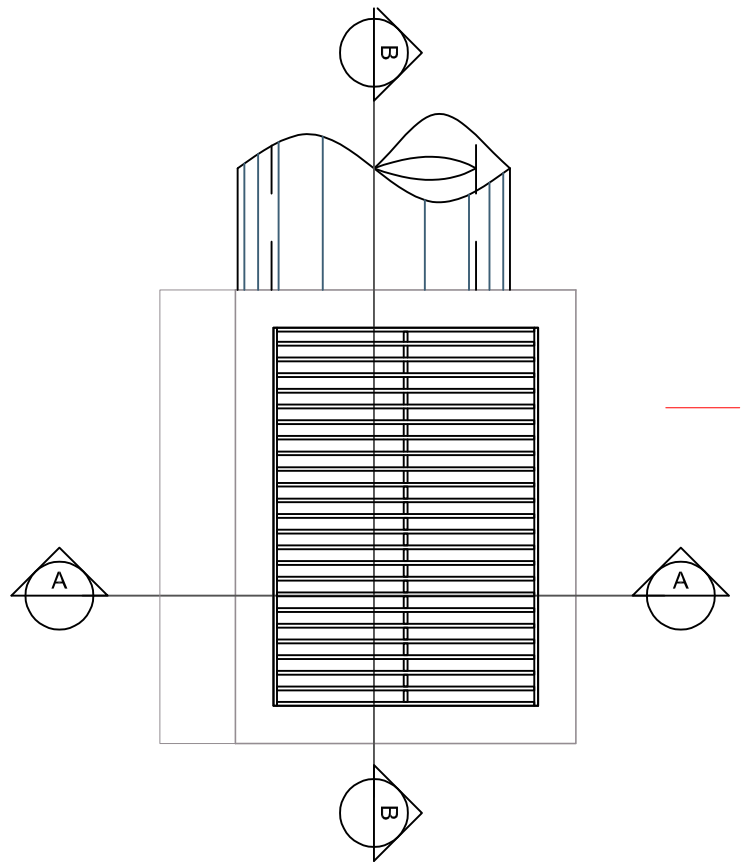

PLANTA BAIXA

Escala 1/20

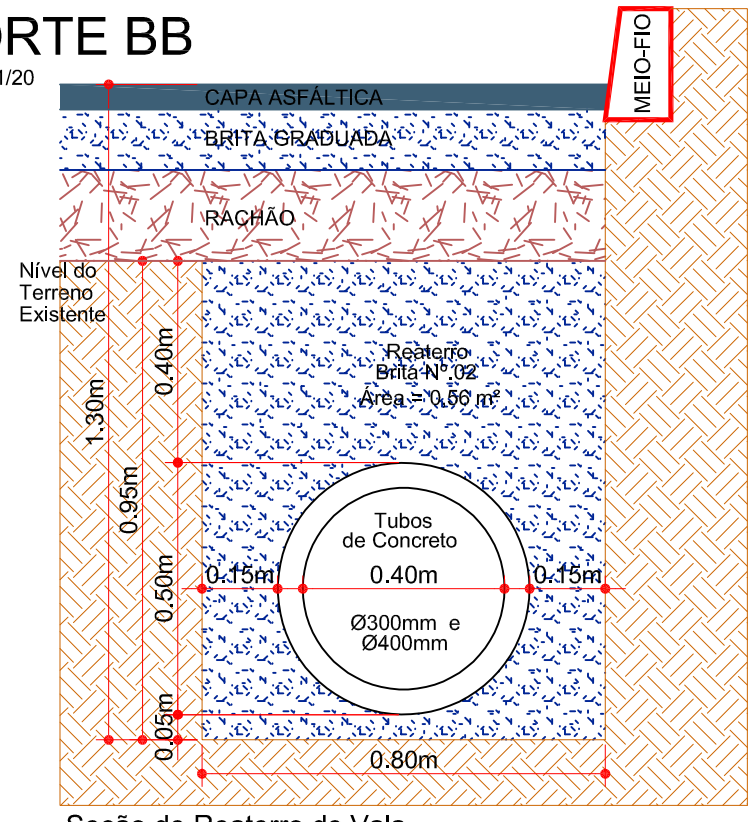

Seção de Reaterro de Vala

Escala: 1/15

ENGENHEIRO RESPONSÁVEL

PREFEITO MUNICIPAL

ammoc

Associação dos Municípios do Meio Oeste Catarinense

Projeto: DRENAGEM

Trecho: Est. 0+0,000 - 1+13,109
Est. 0+0,000 - 4+9,565

Projeto: ANA JÚLIA UNGERICHT - ENG. CIVIL-CREA/SC 105.295-8
ANDRE BRITO DOTTI - ENG. CIVIL-CREA/SC 162.237-5
DENIR NARCIZO ZULIAN - ENG. CIVIL - CREA/SC 50.805-8
LUCAS FELIPE BALESTRIN - ENG. AGRÔNOMO - CREA/SC 156.743-7
MAX MOOSHAMMER - ENG. CIVIL - CREA/SC 139.164-0

Prancha: DRE. 03/04

Desenho: FELIPE L. PARISOTO

Data: SETEMBRO DE 2020

Revisão: --

Escala: INDICADA (S)

Rua Roberto Trompowiski,68 2º andar Tel: 49 3522.2800 Fax: 35220235 www.ammoc.com.br e-mail ammoc@ammoc.com.br - JOAÇABA SC