
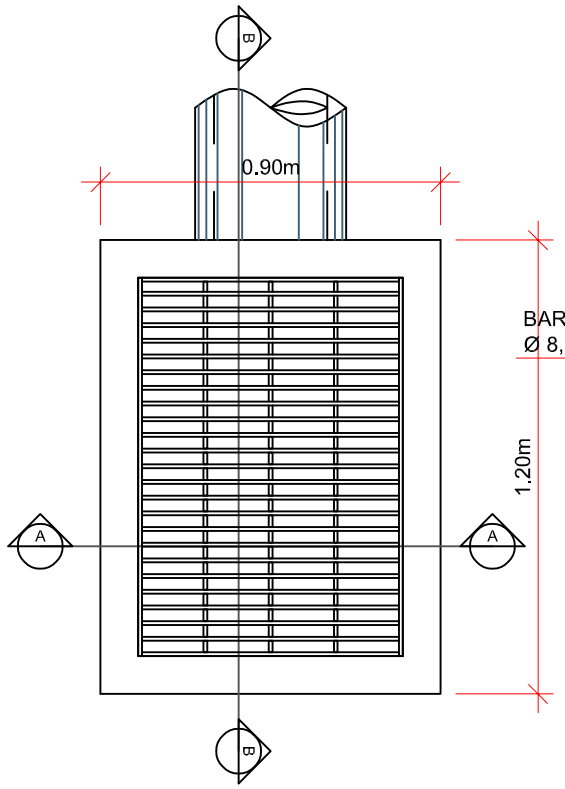



PLANTA BAIXA

Escala 1/20

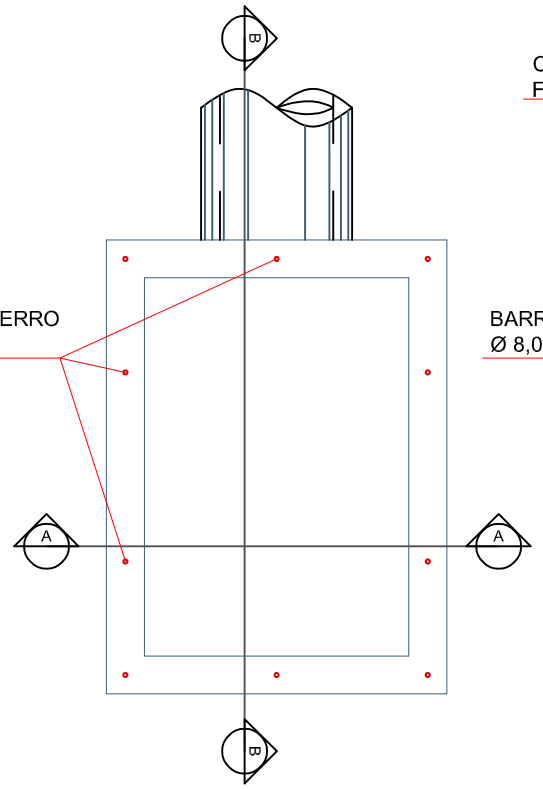


DETALHE DA FERRAGEM

Escala 1/20

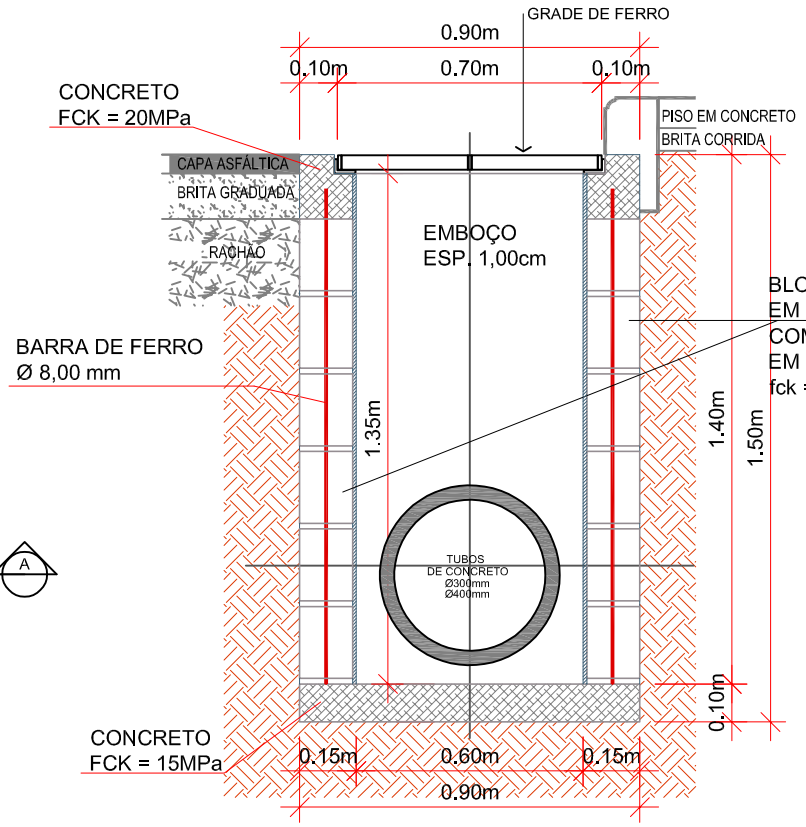

CORTE AA

Escala 1/20

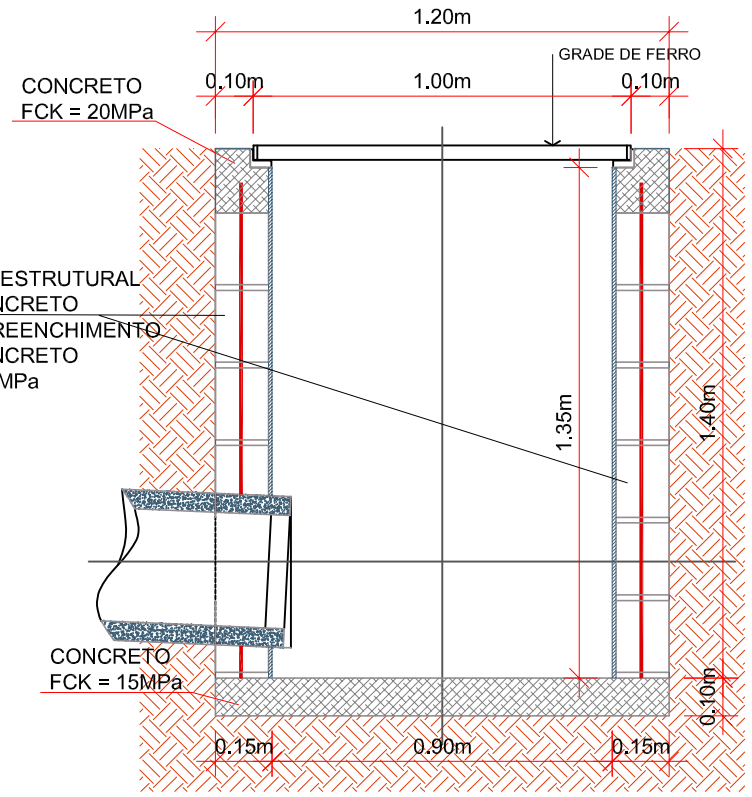


CORTE BB

Escala 1/20




BARRA DE FERRO
CHATO LAMINADO
2" x ⅜"

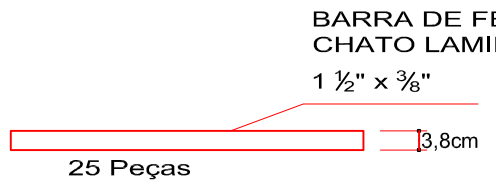


PEÇAS PARA MONTAGEM DA GRADE

Escala 1/10

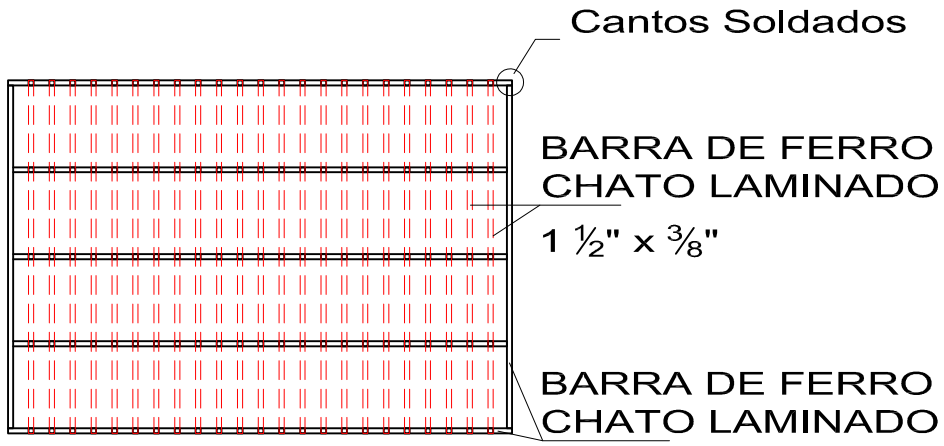


MONTAGEM DA GRADE

Escala 1/15

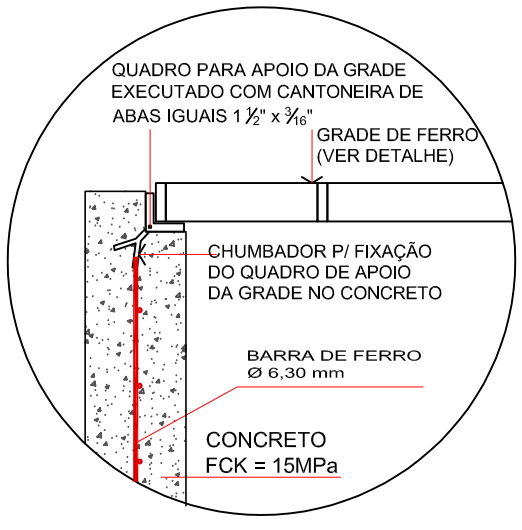

DETALHE APOIO DA GRADE

Escala 1/15

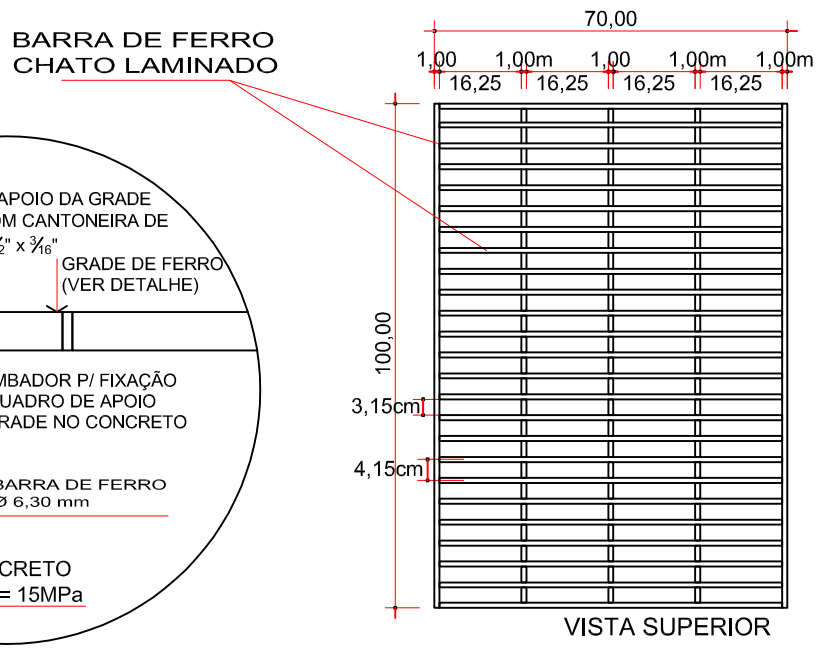

DETALHE DA GRADE

Escala 1/15

ENGENHEIRO RESPONSÁVEL

PREFEITO MUNICIPAL

ammoc
Associação dos Municípios do Meio Oeste Catarinense

Projeto: DRENAGEM

Trecho: Est. 0+0,000 - 18+15,004

Projeto: ANA JÚLIA UNGERICHT - ENG. CIVIL-CREA/SC 105.295-8
ANDRE BRITO DOTTI - ENG. CIVIL-CREA/SC 162.237-5
DENIR NARCIZO ZULIAN - ENG. CIVIL - CREA/SC 50.805-8
LUCAS FELIPE BALESTRIN - ENG. AGRÔNOMO - CREA/SC 156.743-7
MAX MOOSHAMMER - ENG. CIVIL - CREA/SC 139.164-0

Prancha: DRE. 04/04

Desenho: FELIPE L. PARISOTO

Data: SETEMBRO DE 2020

Revisão: --

Escala: INDICADA (S)

Rua Roberto Trompowiski,68 2º andar Tel: 49 3522.2800 Fax: 35220235 www.ammoc.com.br e-mail ammoc@ammoc.com.br - JOAÇABA SC