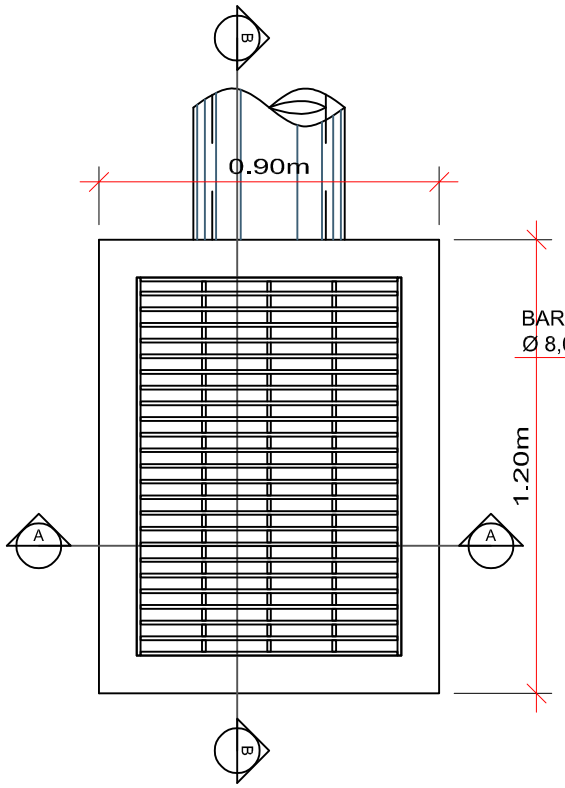
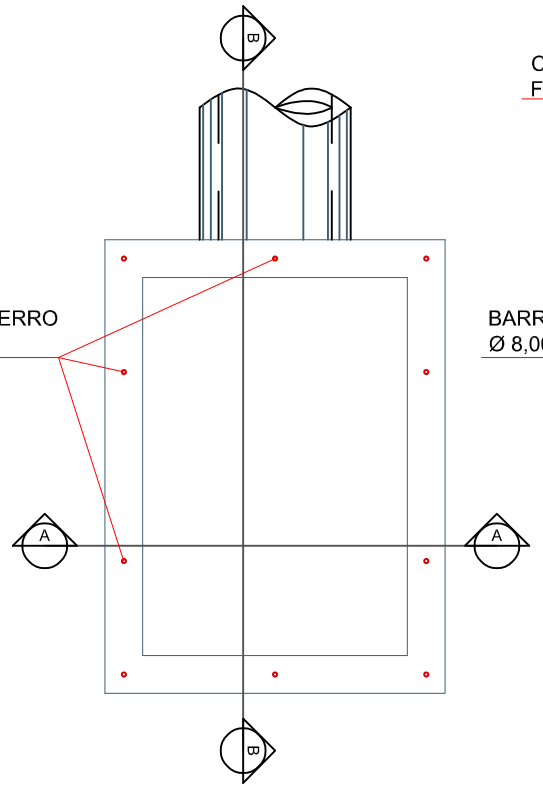
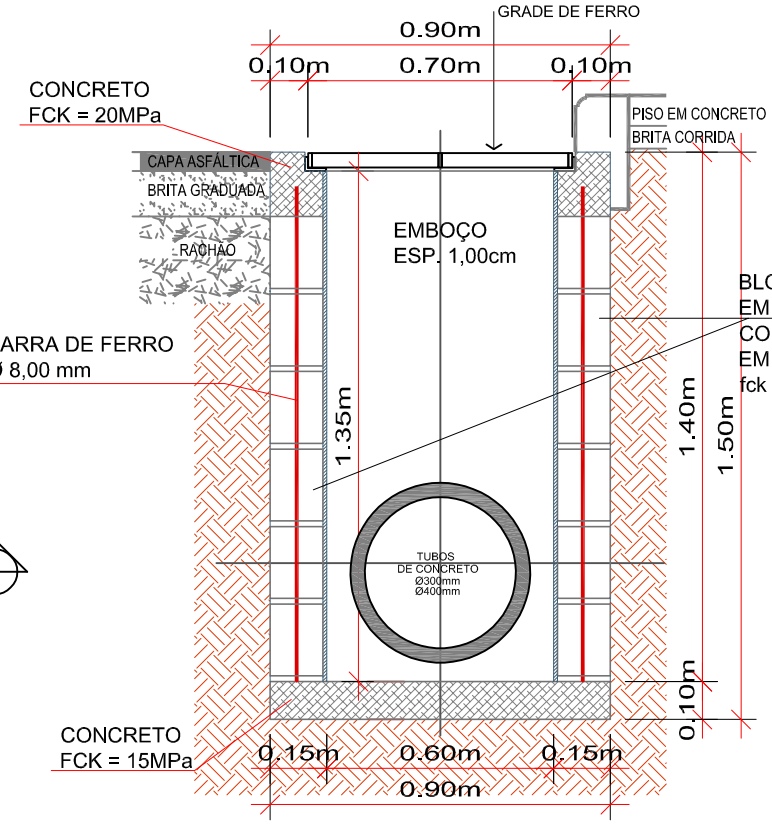


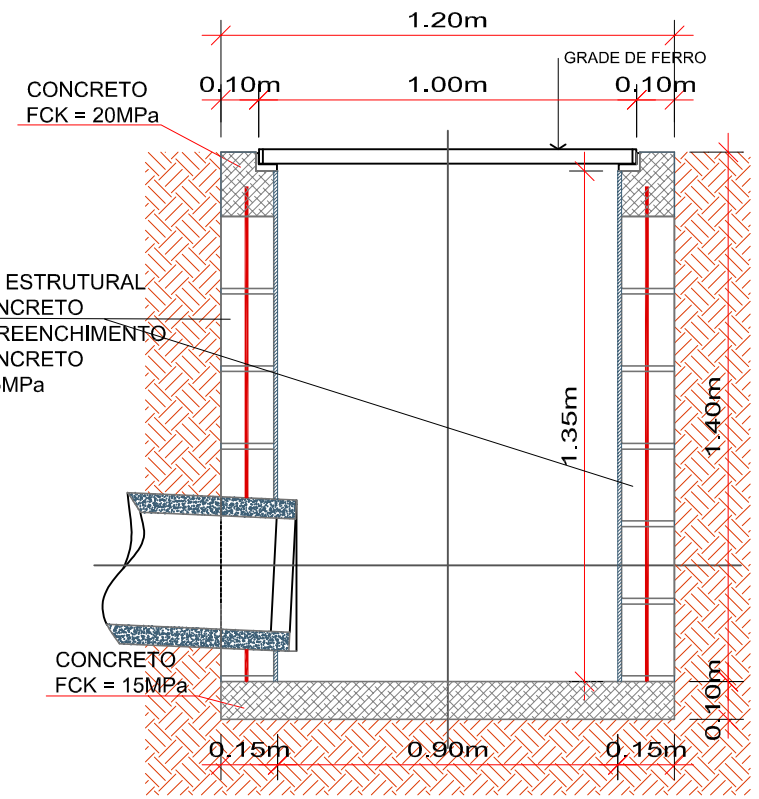

# PLANTA BAIXA
Escala 1/20



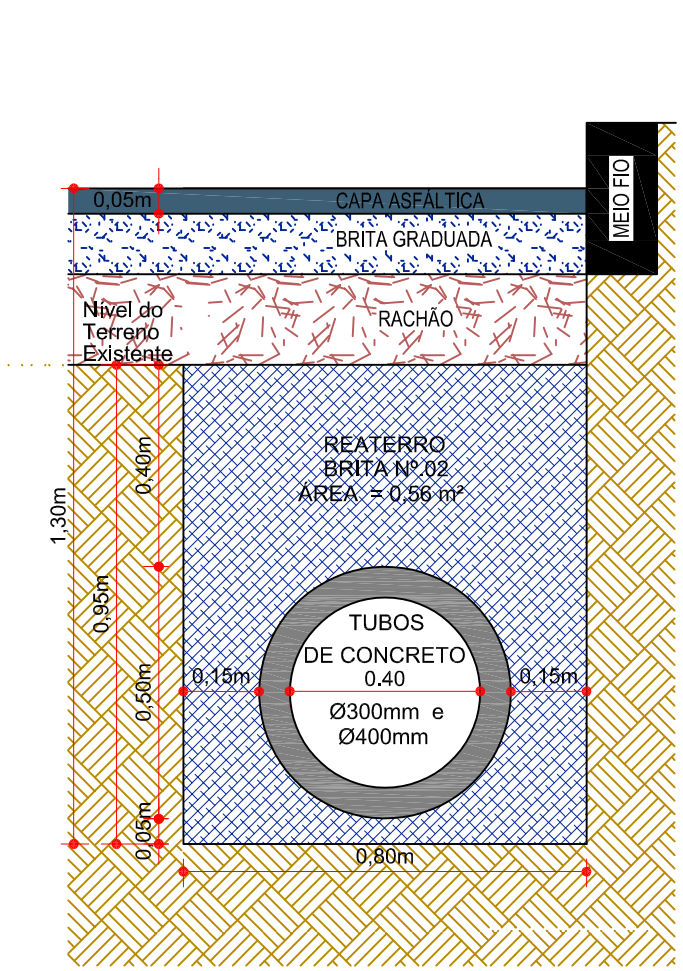

# DETALHE DA FERRAGEM
Escala 1/20



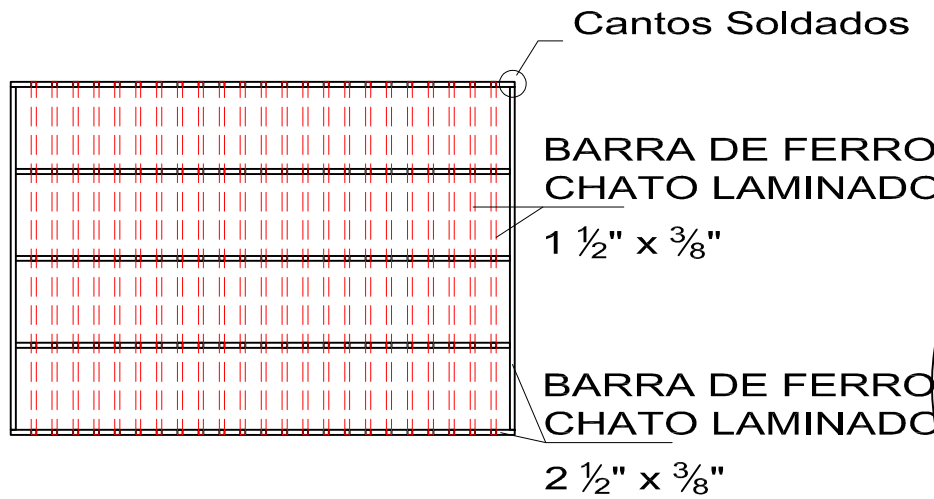

# CORTE AA
Escala 1/20



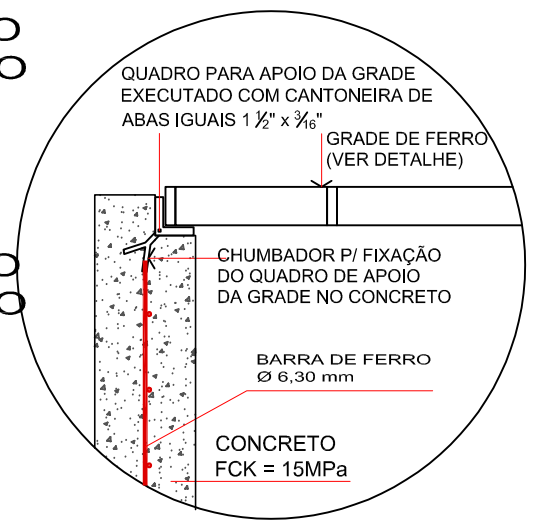

# CORTE BB
Escala 1/20




# SEÇÃO DE REATERRO DE VALA
VALA COM TUBULAÇÃO DE Ø 400 mm
ESCALA: 1/15



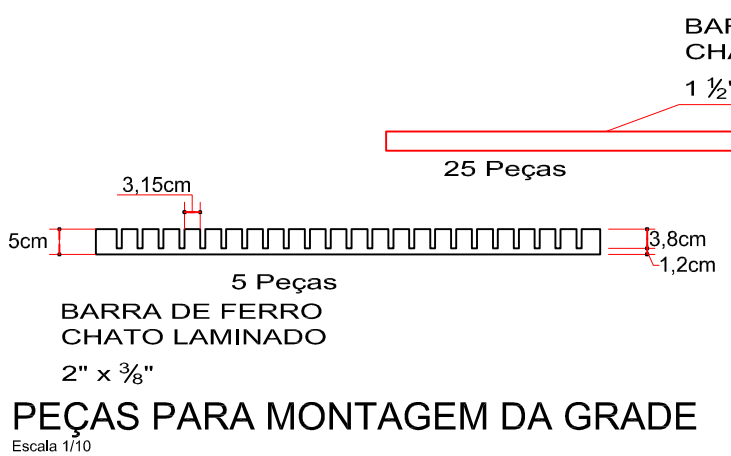

# MONTAGEM DA GRADE
Escala 1/15




# DETALHE APOIO DA GRADE
Escala 1/15




# DETALHE DA GRADE
Escala 1/15




# PEÇAS PARA MONTAGEM DA GRADE
Escala 1/10

ENGENHEIRO RESPONSÁVEL

PREFEITO MUNICIPAL

ammoc
Associação dos Municípios do Meio Oeste Catarinense

Projeto: DRENAGEM

TRECHO: ESTACA: 0PP - 2+13.290

Projeto:
ANA JÚLIA UNGERICHT - ENG. CIVIL-CREA/SC 105.295-8
ANDRE BRITO DOTTI - ENG. CIVIL-CREA/SC 162.237-5
DENIR NARCIZO ZULIAN - ENG. CIVIL - CREA/SC 50.805-8
LUCAS FELIPE BALESTRIN - ENG. AGRÔNOMO-CREA/SC 156.743-7
MAX MOOSHAMMER - ENG. CIVIL - CREA/SC 139.164-0

Prancha: DRE. 02/02

Desenho: LUCAS F. BALESTRIN | Data: OUTUBRO 2020 | Revisão: | Escala: INDICCADAS

*Rua Roberto Trompowiski,68 2º andar Tel: 49 3522.2800 Fax: 35220235 www.ammoc.com.br e-mail ammoc@ammoc.com.br - JOAÇABA SC*