
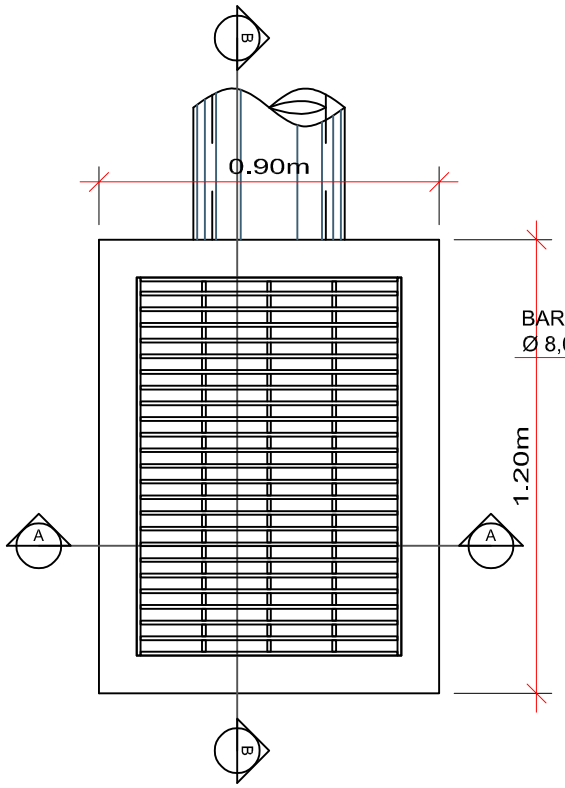



PLANTA BAIXA

Escala 1/20

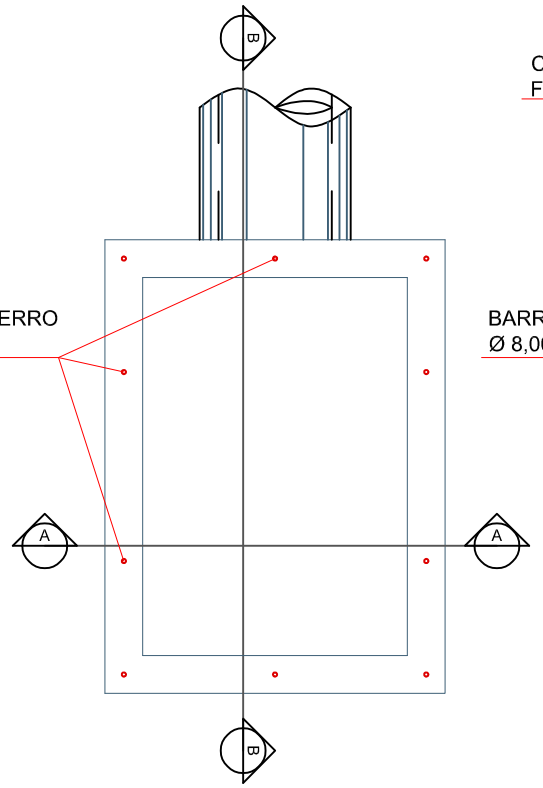


DETALHE DA FERRAGEM

Escala 1/20

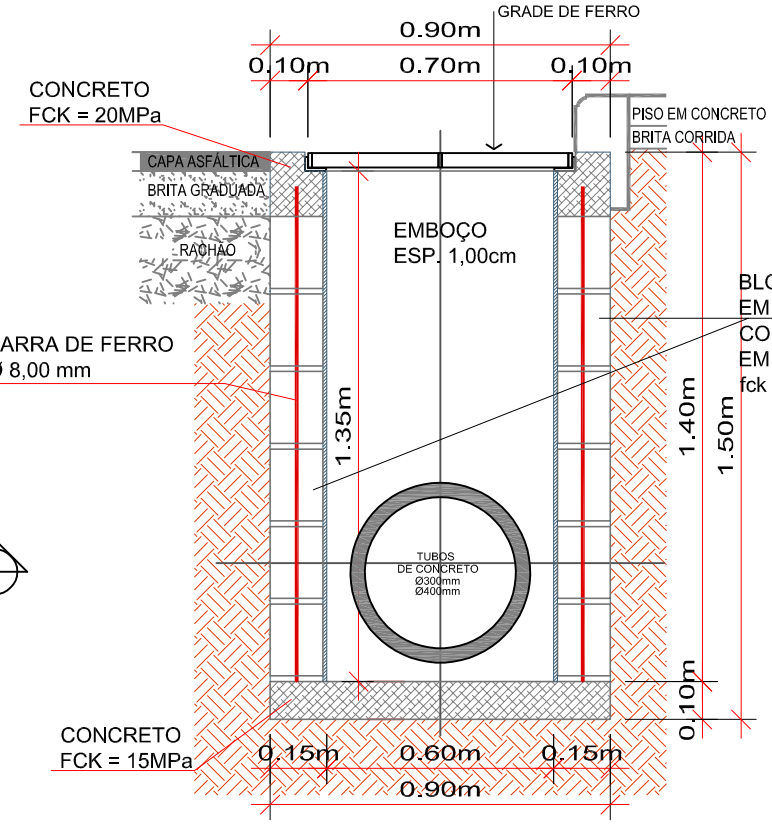


CORTE AA

Escala 1/20

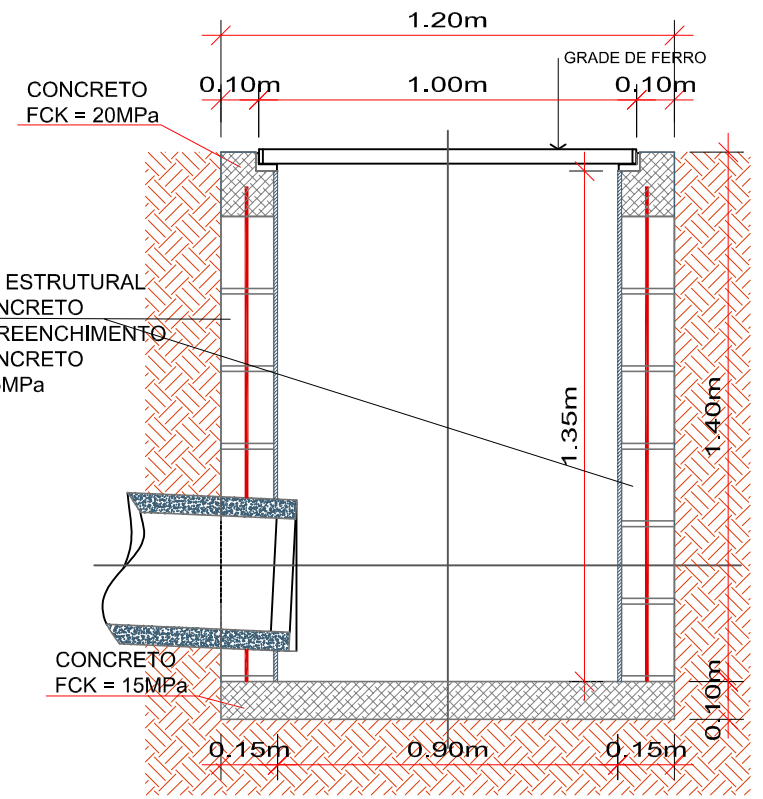

CORTE BB


Escala 1/20

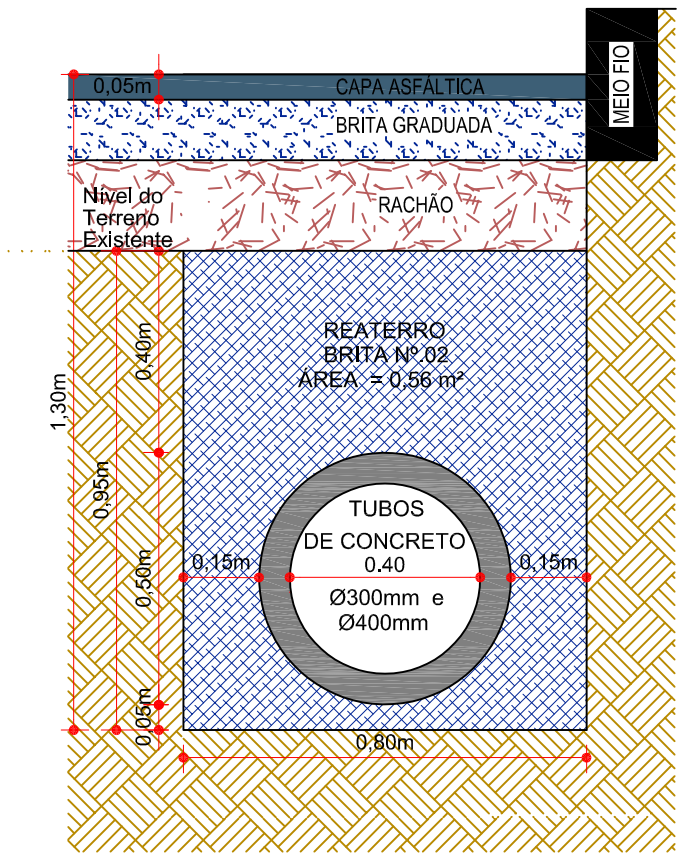

SEÇÃO DE REATERRO DE VALA


VALA COM TUBULAÇÃO DE Ø 400 mm

ESCALA: 1/15

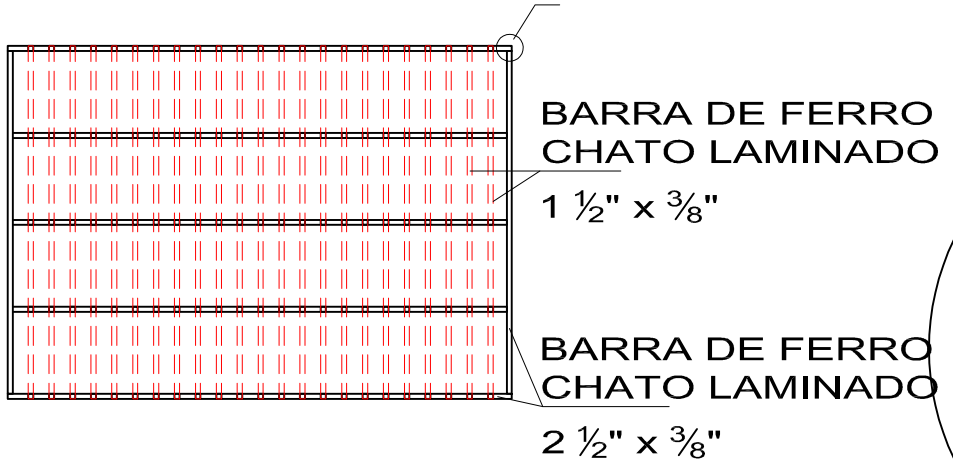


MONTAGEM DA GRADE

Escala 1/15

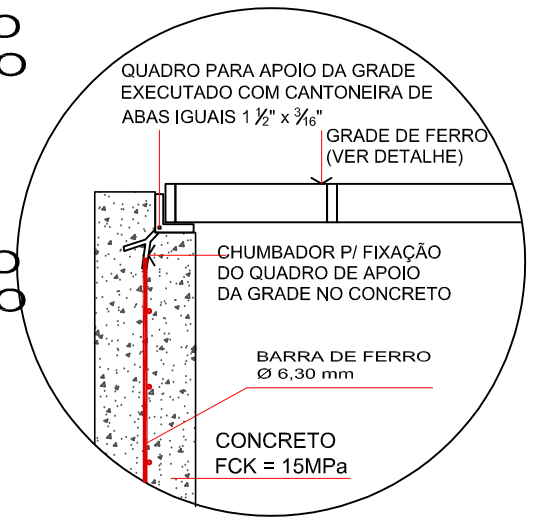

DETALHE APOIO DA GRADE


Escala 1/15

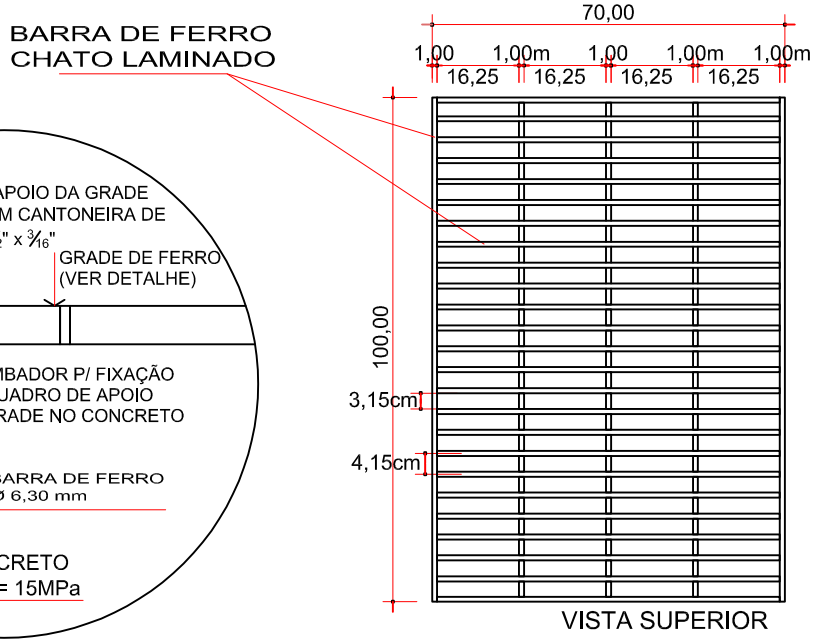

VISTA SUPERIOR

DETALHE DA GRADE

Escala 1/15

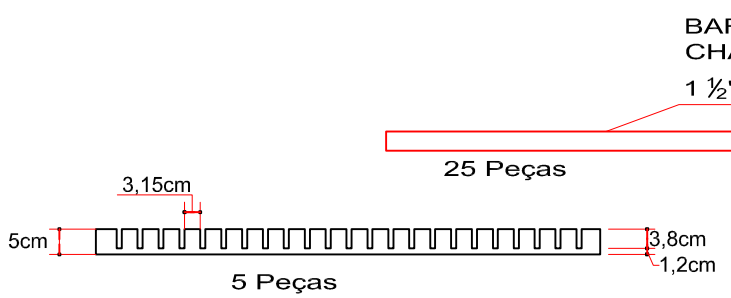

PEÇAS PARA MONTAGEM DA GRADE

Escala 1/10

ENGENHEIRO RESPONSÁVEL

PREFEITO MUNICIPAL

ammoc
Associação dos Municípios do Meio Oeste Catarinense

Projeto: DRENAGEM

TRECHO: ESTACA: 0PP - 12+8,865

Projeto:
ANA JÚLIA UNGERICHT - ENG. CIVIL-CREA/SC 105.295-8
ANDRE BRITO DOTTI - ENG. CIVIL-CREA/SC 162.237-5
DENIR NARCIZO ZULIAN - ENG. CIVIL - CREA/SC 50.805-8
LUCAS FELIPE BALESTRIN - ENG. AGRÔNOMO-CREA/SC 156.743-7
MAX MOOSHAMMER - ENG. CIVIL - CREA/SC 139.164-0

Prancha: DRE. 03/03

Desenho: LUCAS F. BALESTRIN

Data: OUTUBRO 2020

Revisão:

Escala: INDICCADAS

Rua Roberto Trompowiski,68 2º andar Tel: 49 3522.2800 Fax: 35220235 www.ammoc.com.br e-mail ammoc@ammoc.com.br - JOAÇABA SC