

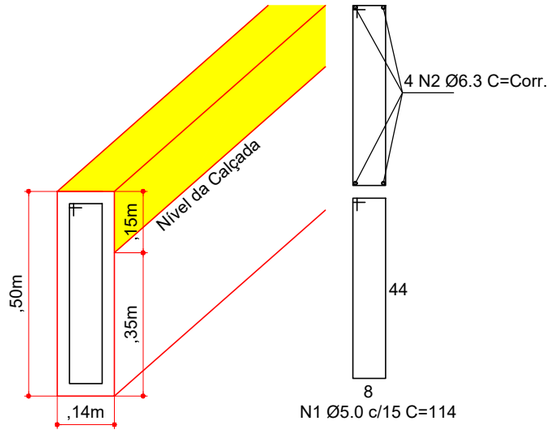


N1 Ø5.0 c/15 C=114


VIGA DE BALDRAME MOLDADA IN-LOCO
Escala: 1/15

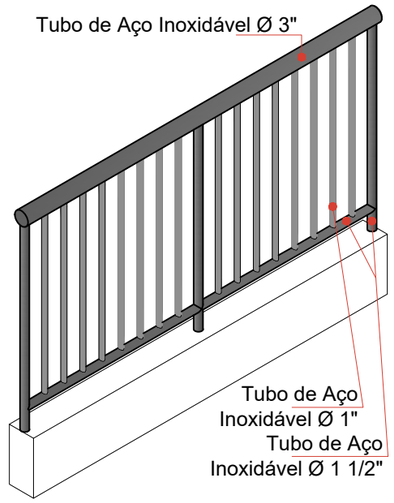

Isométrico
Escala: 1/25

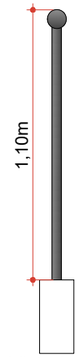


Vista Lateral
Escala: 1/25

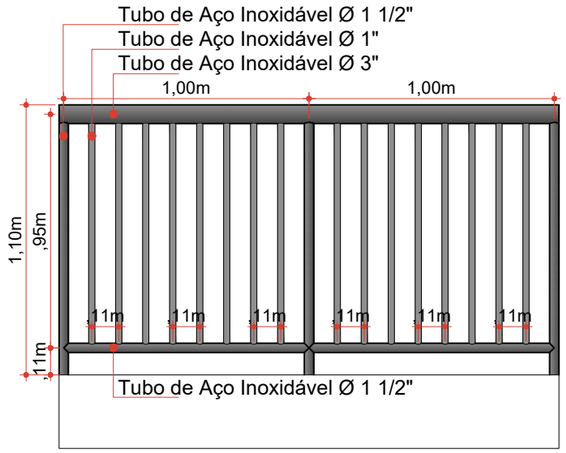


Vista Frontal
Escala: 1/25


BOCA DE LEÃO

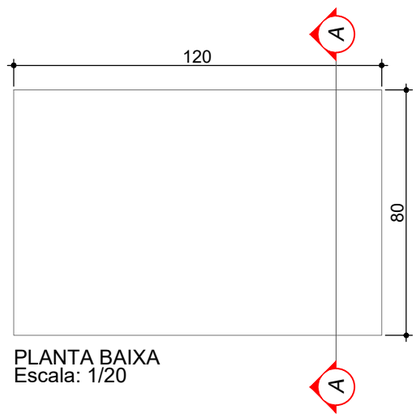


PLANTA BAIXA
Escala: 1/20

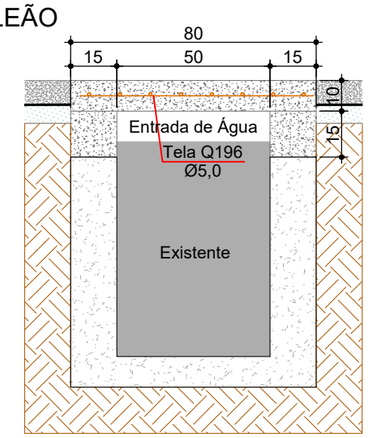


CORTE AA
Escala: 1/20

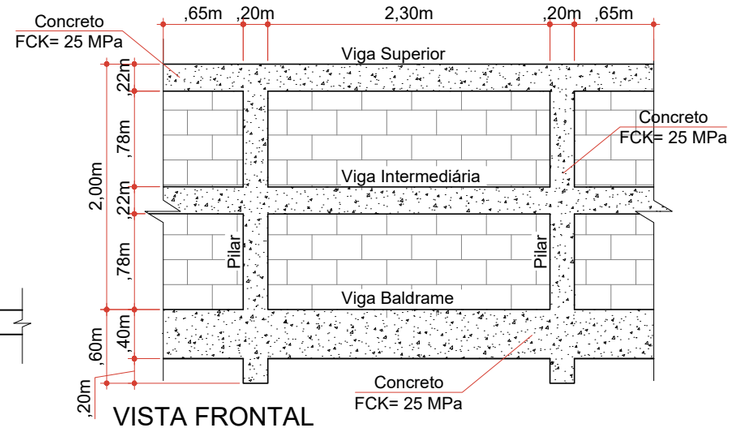


VISTA FRONTAL
ESC 1:50

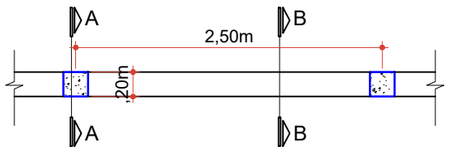

PLANTA BAIXA
ESC 1:50

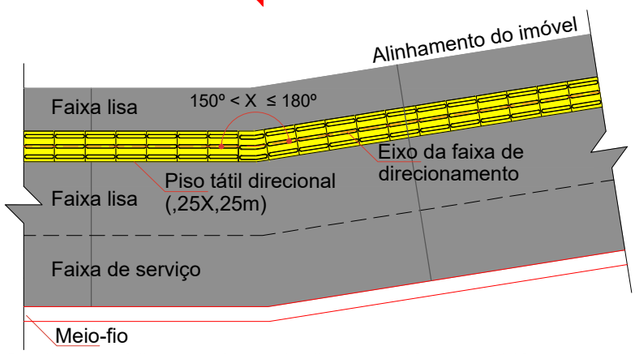

Sinalização tátil em mudança de direção 150° < X ≤ 180°
Escala: 1/50

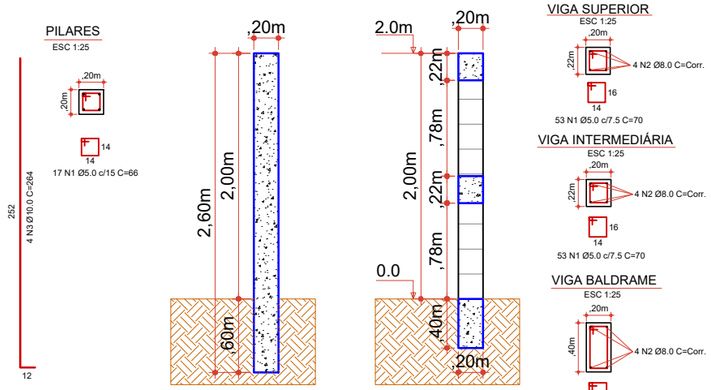

CORTE A-A
ESC 1:50

CORTE B-B
ESC 1:50

ammoc
Associação dos Municípios do Meio Oeste Catarinense

Projeto: Pavimentação de calçadas da Rua Jesus Q. Simal e Rua Achilles Pedrini - Joaçaba/SC

Responsável Técnico:
Ana Júlia U. de Carvalho - Eng. Civil - CREA-SC 105.295-8
André Brito Dotti - Eng. Civil - CREA-SC 162.237-5
André Felipe Kasteller - Eng. Civil - CREA-SC 201.019-5
Denir Narcizo Zulian - Eng. Civil - CREA-SC 50.805-8
Felipe L. Parisoto - Eng. Agrônomo - CREA-SC 183.059-9
Max Mooshammer - Eng. Civil - CREA-SC 139.164-0
Suellen Karine Cervelin - Eng. Civil - CREA-SC 166.933-0

Calçada

CAL. 04/04

Assinatura Prefeito(a) Municipal

Assinatura Responsável Técnico

Desenho: Felipe Lorenci Parisoto

Data: abril de 2025

Revisão: --

Escala:

Trecho: 0+0,000 - 19+14,431

Rua Roberto Trompowski,68 - 2º andar / Tel: (49) 3522-2800 www.ammoc.org.br - e-mail: ammoc@ammoc.org.br - Joaçaba/SC