MUNICÍPIO DE
JOAÇABA - SC

PAVIMENTAÇÃO DE CALÇADAS NA ÁREA DE LAZER DO LOTEAMENTO JARDIM DAS HORTÊNCIAS

Área a pavimentar: 88,50 m²

ABRIL DE 2025

ammoc
Associação dos Municípios do Meio Oeste Catarinense



ammoc
Associação dos Municípios do Meio Oeste Catarinense

Projeto: Pavimentação de calçadas na área de lazer do loteamento Jardim das Hortências - Joaçaba/SC

Responsável Técnico:
Ana Júlia U. de Carvalho - Eng. Civil - CREA-SC 105.295-8
André Brito Dotti - Eng. Civil - CREA-SC 162.237-5
André Felipe Kasteller - Eng. Civil - CREA-SC 201.019-5
Denir Narcizo Zulian - Eng. Civil - CREA-SC 50.805-8
Felipe L. Parisoto - Eng. Agrônomo - CREA-SC 183.059-9
Max Mooshammer - Eng. Civil - CREA-SC 139.164-0
Suellen Karine Cervelin - Eng. Civil - CREA-SC 166.933-0

Localização


LOC. 01/01

Assinatura Prefeito(a) Municipal

Assinatura Responsável Técnico

Desenho:	Data:	Revisão:	Escala:	Trecho:
Felipe Lorenci Parisoto	abril de 2025	--	1/3.500	--

Rua Roberto Trompowski,68 - 2º andar / Tel: (49) 3522-2800 www.ammoc.org.br - e-mail: ammoc@ammoc.org.br - Joaçaba/SC

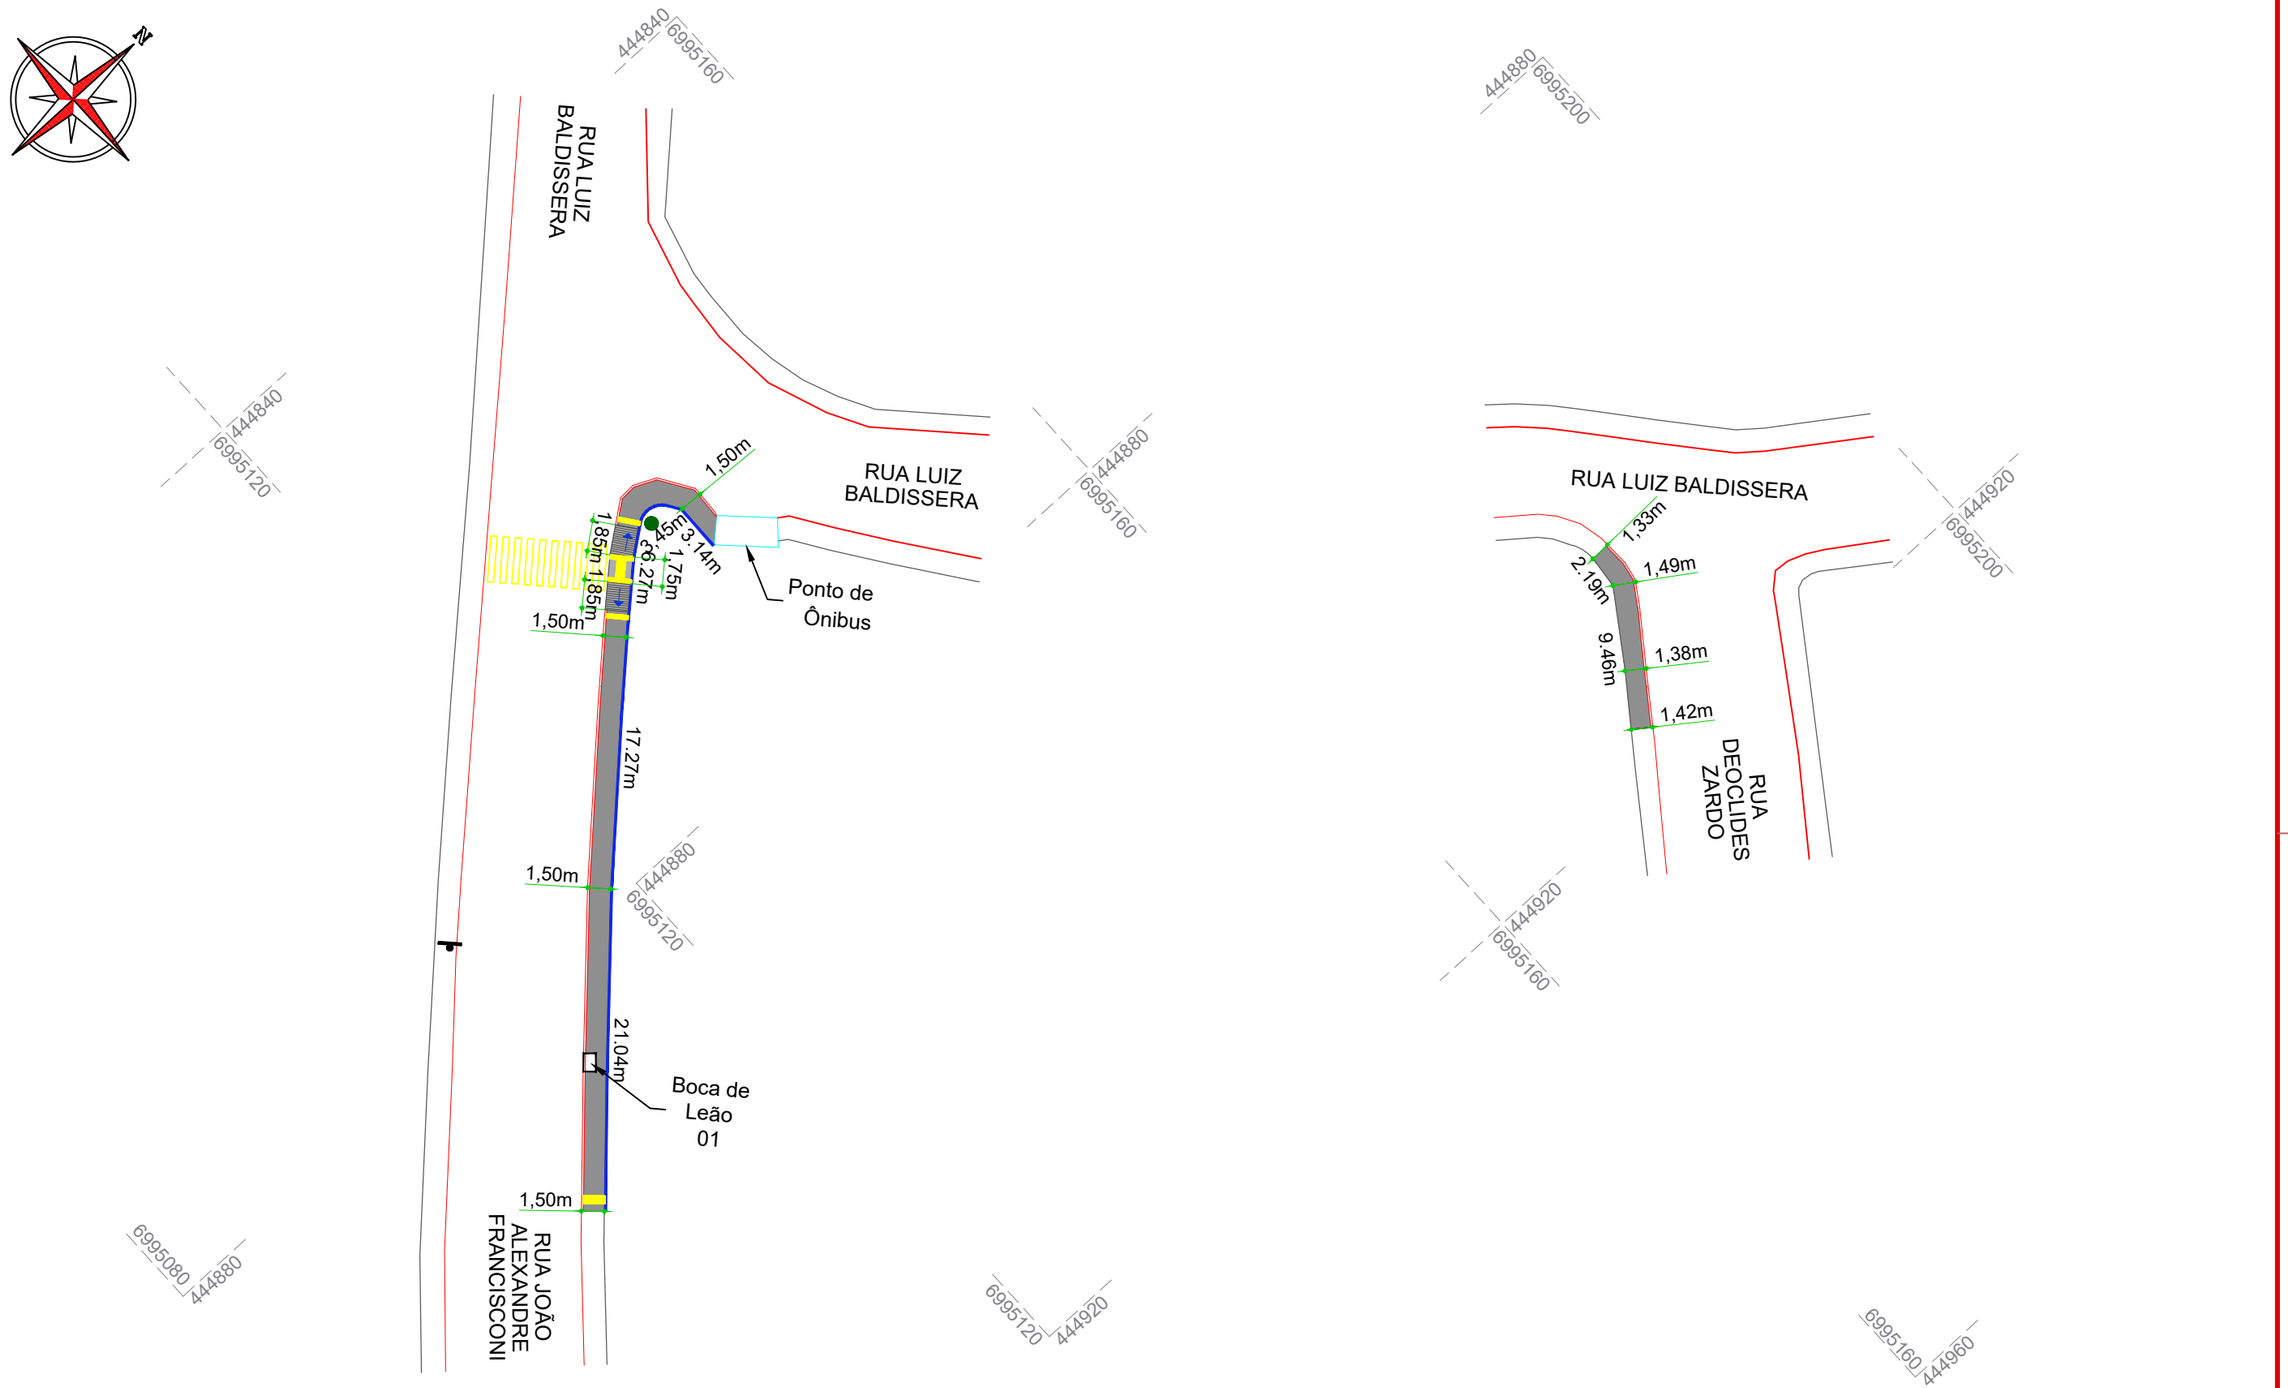

CONVENÇÕES

- Árvore a Remover
- Calçada (Esp.: 8cm)
- Estaqueamento
- Guia Direcional h: 30cm
- Meio-Fio
- Poste

QUANTITATIVOS DEMOLIÇÃO/CALÇADA	TRECHO	
	Quant.	Un.
ÁRVORE A REMOVER	1,00	Un.
ÁREA DE CALÇADA Esp.: 8,00cm	88,50	m2
BOCA DE LEÃO A EXECUTAR	1,00	Un.
GUIA DIRECIONAL h: 30cm	51,40	m
LAJOTA TÁTIL ALERTA	2,75	m

ammoc
Associação dos Municípios do Meio Oeste Catarinense

Projeto: Pavimentação de calçadas na área de lazer do loteamento Jardim das Hortências - Joaçaba/SC

Responsável Técnico:
Ana Júlia U. de Carvalho - Eng. Civil - CREA-SC 105.295-8
André Brito Dotti - Eng. Civil - CREA-SC 162.237-5
André Felipe Kasteller - Eng. Civil - CREA-SC 201.019-5
Denir Narcizo Zulian - Eng. Civil - CREA-SC 50.805-8
Felipe L. Parisoto - Eng. Agrônomo - CREA-SC 183.059-9
Max Mooshammer - Eng. Civil - CREA-SC 139.164-0
Suellen Karine Cervelin - Eng. Civil - CREA-SC 166.933-0


Calçadas

CAL. 01/02


Assinatura Prefeito(a) Municipal | Assinatura Responsável Técnico

Desenho:	Data:	Revisão:	Escala:	Trecho:
Felipe Lorenci Parisoto	abril de 2025	--	1/400	--

Rua Roberto Trompowski,68 - 2º andar / Tel: (49) 3522-2800 www.ammoc.org.br - e-mail: ammoc@ammoc.org.br - Joaçaba/SC

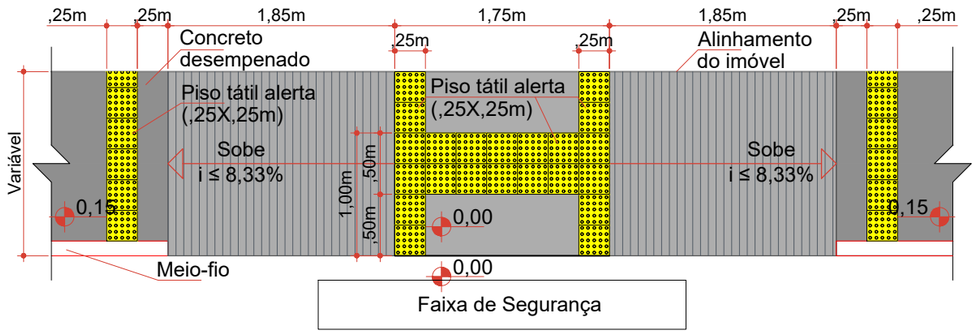


Rebaixamento de calçada (L < 1,95m)
Escala: 1/50

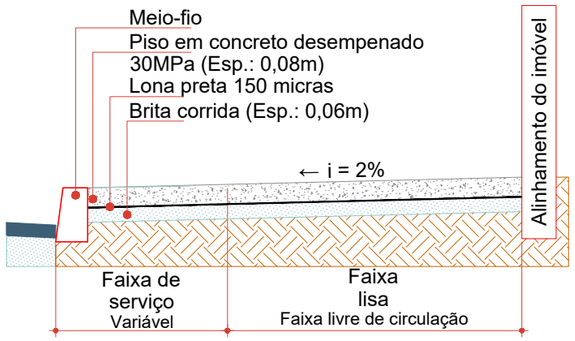


Seção da calçada com orientação no imóvel
Escala: 1/25


BOCA DE LEÃO

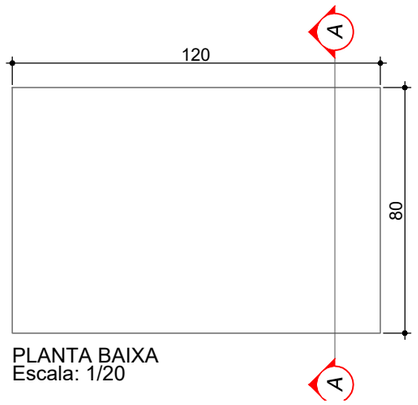


PLANTA BAIXA
Escala: 1/20

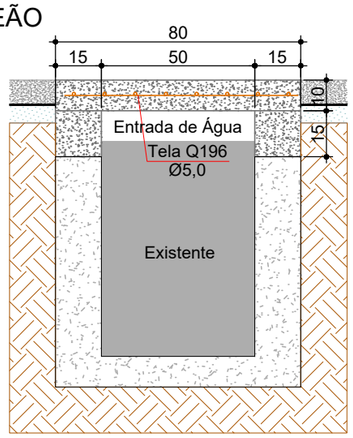

CORTE AA
Escala: 1/20

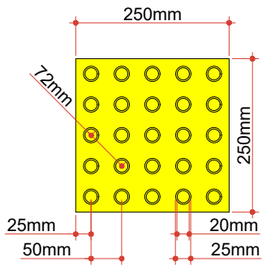

Modulação do Piso
Detalhe da Lajota de Sinalização
Tátil Alerta (25x25cm)
Escala: 1/10

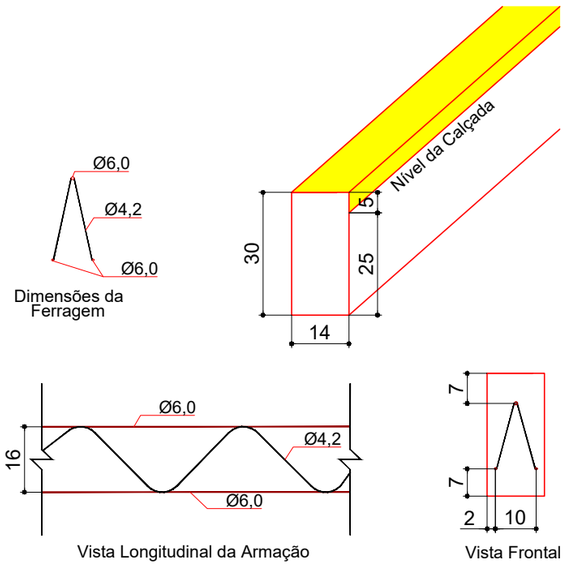

GUIA DIRECIONAL MOLDADA IN LOCO h: 30cm
Escala: 1/15

ammoc
Associação dos Municípios do Meio Oeste Catarinense

Projeto: Pavimentação de calçadas na área de lazer do loteamento Jardim das Hortências - Joaçaba/SC

Responsável Técnico:
Ana Júlia U. de Carvalho - Eng. Civil - CREA-SC 105.295-8
André Brito Dotti - Eng. Civil - CREA-SC 162.237-5
André Felipe Kasteller - Eng. Civil - CREA-SC 201.019-5
Denir Narcizo Zulian - Eng. Civil - CREA-SC 50.805-8
Felipe L. Parisoto - Eng. Agrônomo - CREA-SC 183.059-9
Max Mooshammer - Eng. Civil - CREA-SC 139.164-0
Suellen Karine Cervelin - Eng. Civil - CREA-SC 166.933-0

Calçadas

CAL. 02/02

Assinatura Prefeito(a) Municipal | Assinatura Responsável Técnico

Desenho:	Data:	Revisão:	Escala:	Trecho:
Felipe Lorenci Parisoto	abril de 2025	--	Indicadas	--

Rua Roberto Trompowski,68 - 2º andar / Tel: (49) 3522-2800 www.ammoc.org.br - e-mail: ammoc@ammoc.org.br - Joaçaba/SC


MUNICÍPIO DE
JOAÇABA - SC

PAVIMENTAÇÃO DE CALÇADAS EM DOIS LOTES NA AV. SANTA LUZIA

Área a pavimentar: 123,60 m²

ABRIL DE 2025

ammoc
Associação dos Municípios do Meio Oeste Catarinense

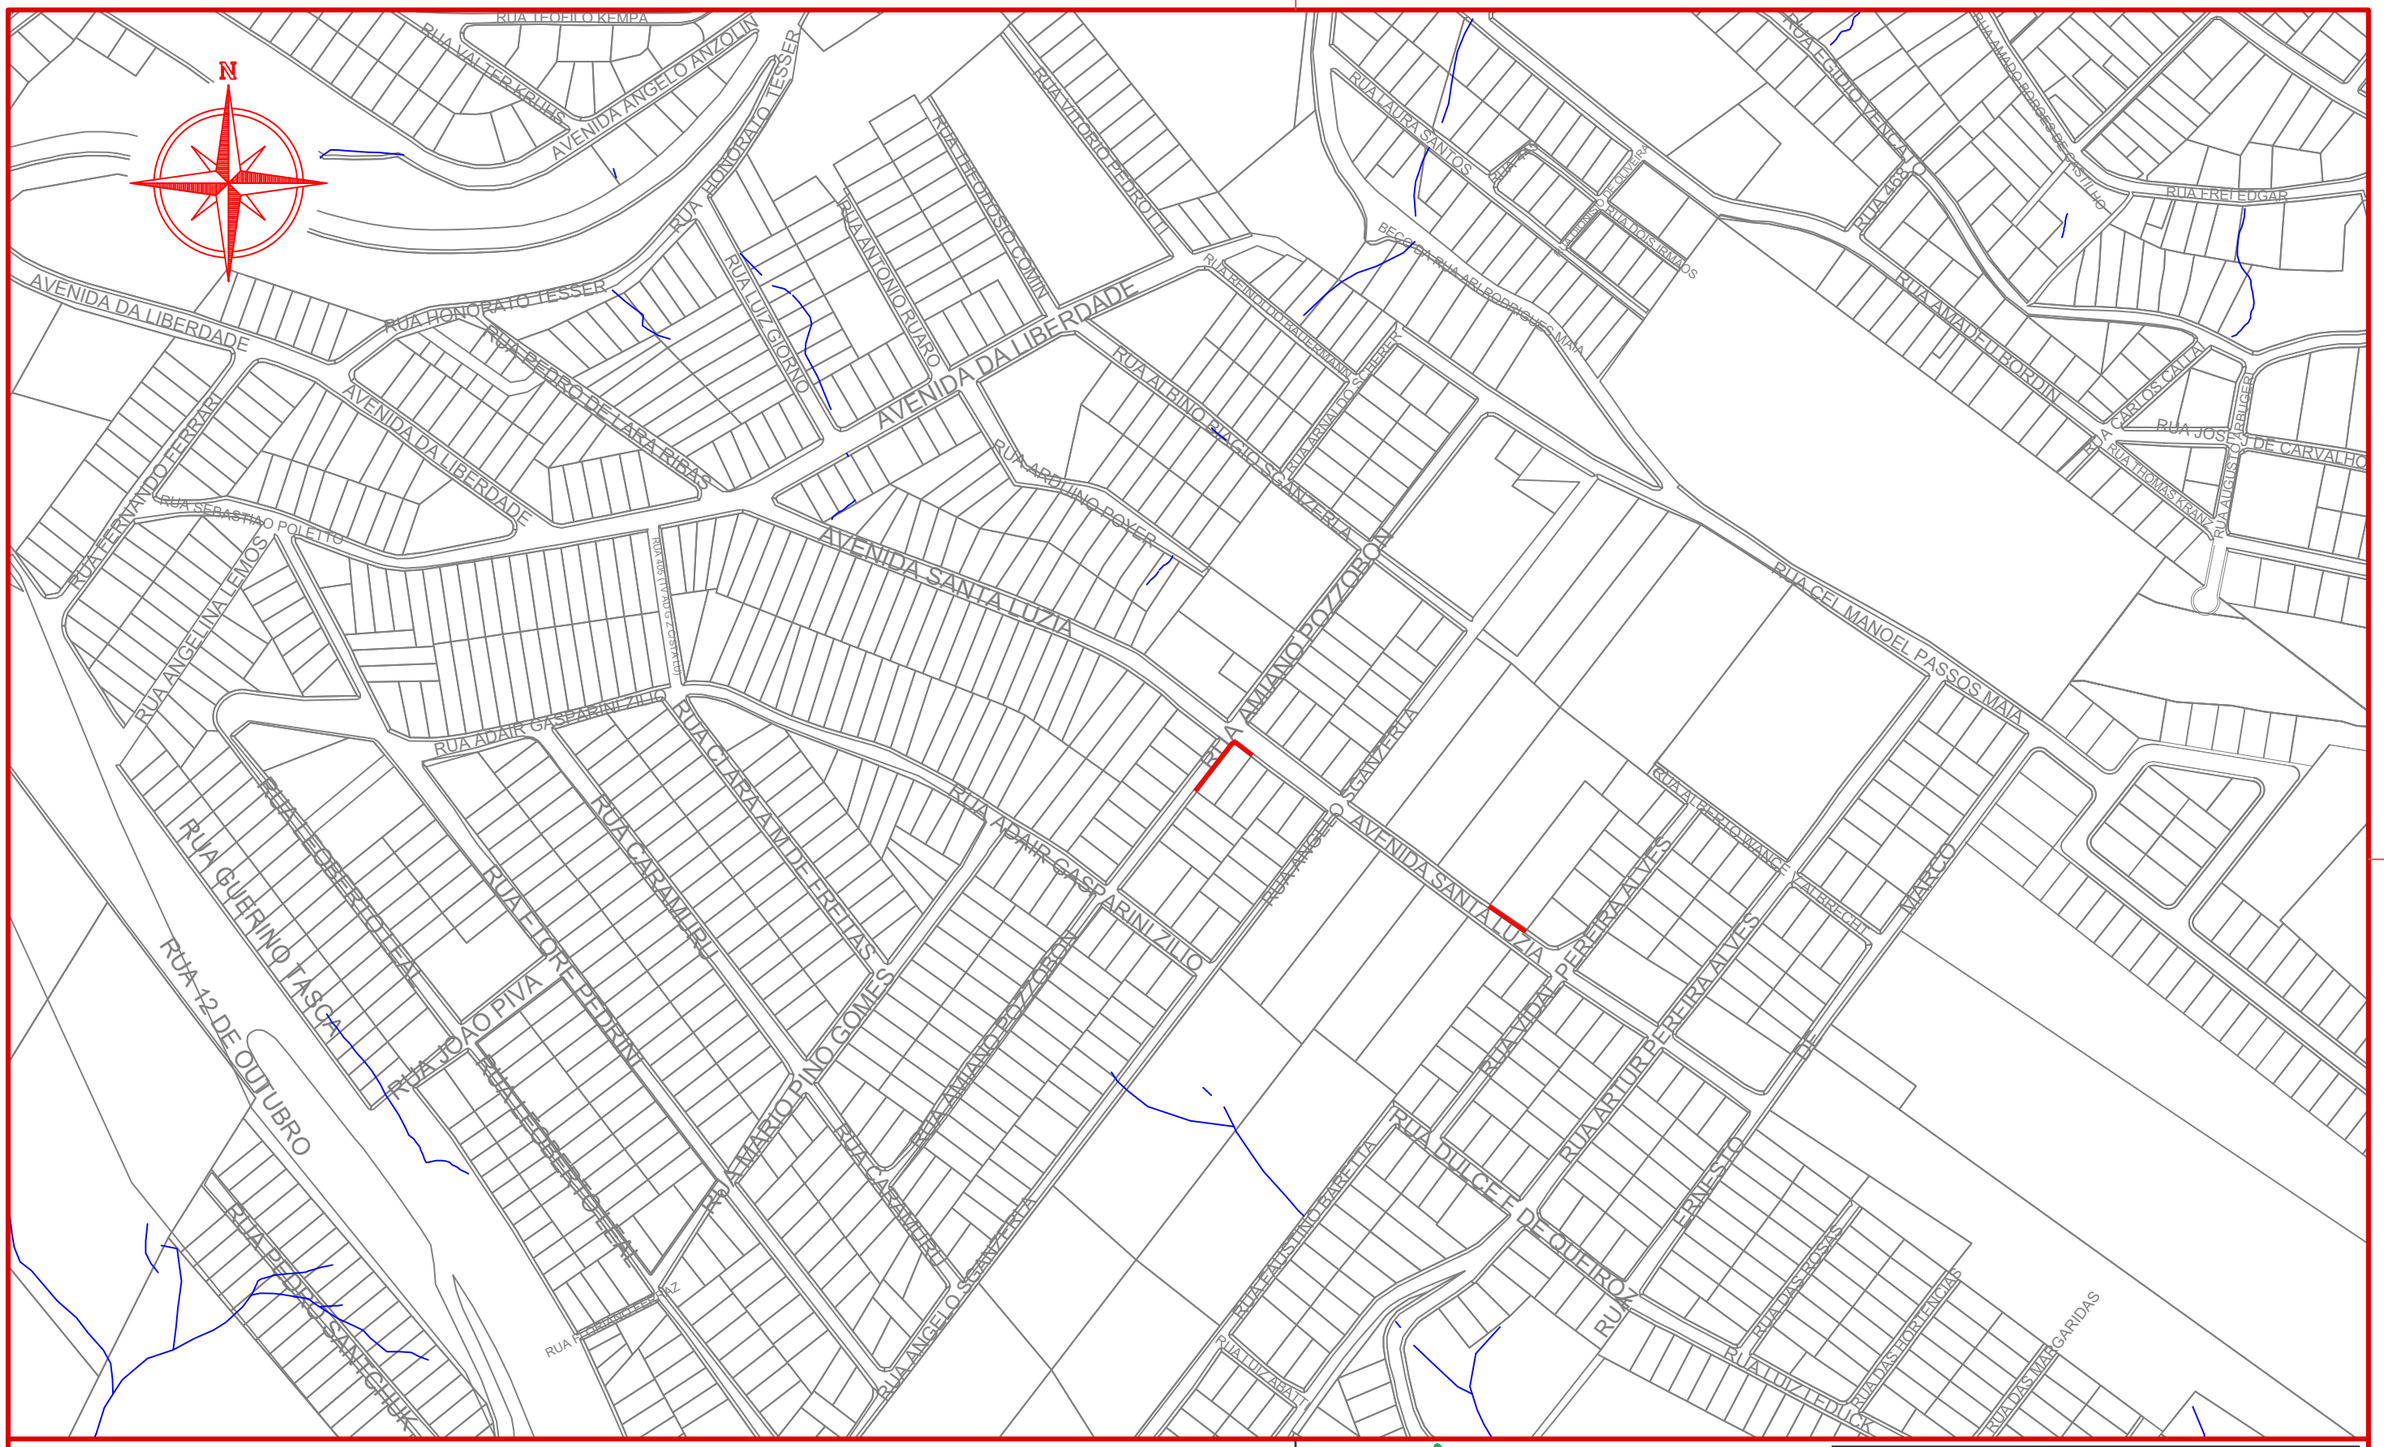

ammoc
Associação dos Municípios do Meio Oeste Catarinense

Projeto: Pavimentação de calçadas em dois lotes na Av. Santa Luzia Joaçaba/SC

Responsável Técnico:
Ana Júlia U. de Carvalho - Eng. Civil - CREA-SC 105.295-8
André Brito Dotti - Eng. Civil - CREA-SC 162.237-5
André Felipe Kasteller - Eng. Civil - CREA-SC 201.019-5
Denir Narcizo Zulian - Eng. Civil - CREA-SC 50.805-8
Felipe L. Parisoto - Eng. Agrônomo - CREA-SC 183.059-9
Max Mooshammer - Eng. Civil - CREA-SC 139.164-0
Suellen Karine Cervelin - Eng. Civil - CREA-SC 166.933-0

Localização


LOC. 01/01

Assinatura Prefeito(a) Municipal

Assinatura Responsável Técnico

Desenho:	Data:	Revisão:	Escala:	Trecho:
Felipe Lorenci Parisoto	abril de 2025	--	1/3.500	--


Rua Roberto Trompowski,68 - 2º andar / Tel: (49) 3522-2800 www.ammoc.org.br - e-mail: ammoc@ammoc.org.br - Joaçaba/SC

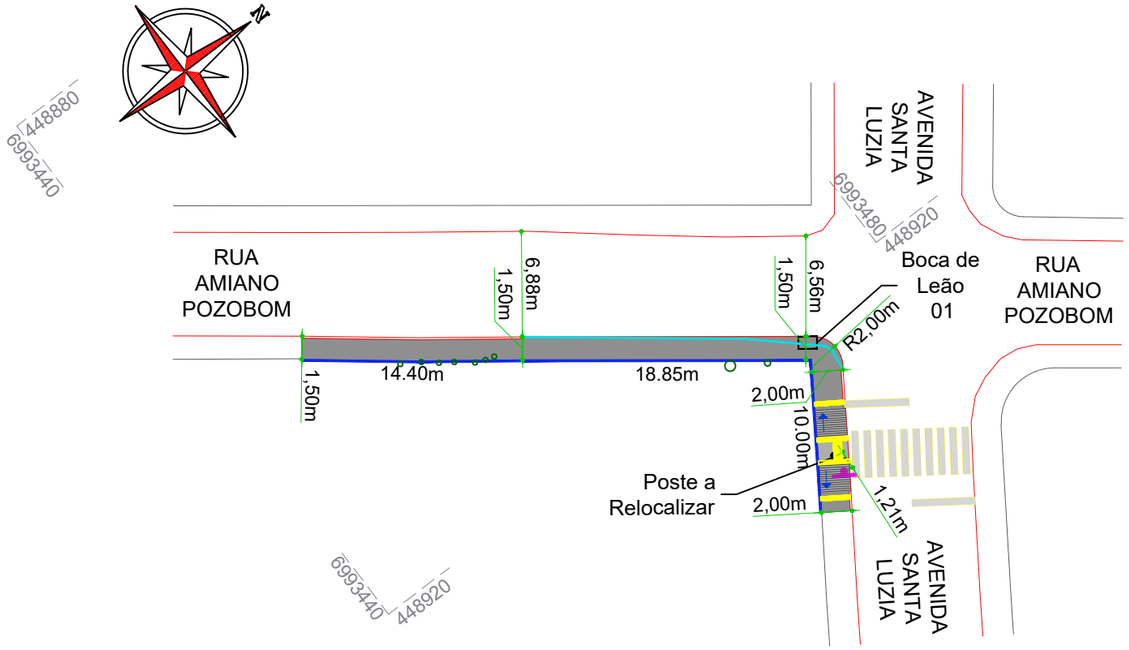

CONVENÇÕES

- Árvore a Remover
- Calçada (Esp.: 8cm)
- Estaqueamento
- Guia Direcional h: 30cm
- Meio-Fio
- Meio-Fio a Remover
- Poste

QUANTITATIVOS DEMOLIÇÃO/CALÇADA	TRECHO	
	Quant.	Un.
ÁRVORE A REMOVER	9,00	Un.
ÁREA DE CALÇADA Esp.: 8,00cm	69,60	m2
BOCA DE LEÃO A EXECUTAR	1,00	Un.
FAIXA DE TRAVESSIA DE PEDESTRES	15,30	m2
GUIA DIRECIONAL h: 30cm	43,10	m
LAJOTA TÁTIL ALERTA	2,60	m2
MEIO-FIO A REMOVER	21,80	m

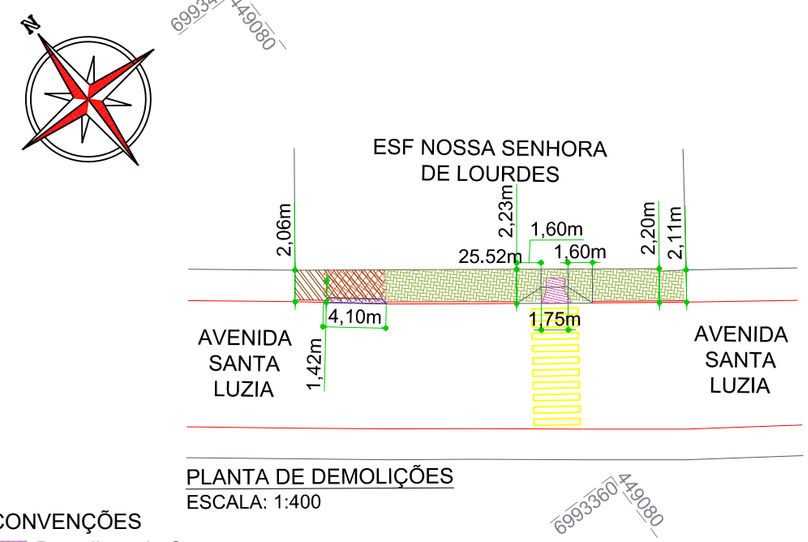


PLANTA DE DEMOLIÇÕES

ESCALA: 1:400

CONVENÇÕES

- Demolição de Concreto
- Escavação
- Estaqueamento
- Limite da Calçada
- Poste
- Rampa de Acesso de Veículos
- Remoção de Paver

QUANTITATIVOS DEMOLIÇÃO	TRECHO	
	Quant.	Un.
DEMOLIÇÃO DE CALÇADA EM CONCRETO	1,85	m2
ESCAVAÇÃO	11,40	m2
REMOÇÃO DE PAVER	38,70	m2

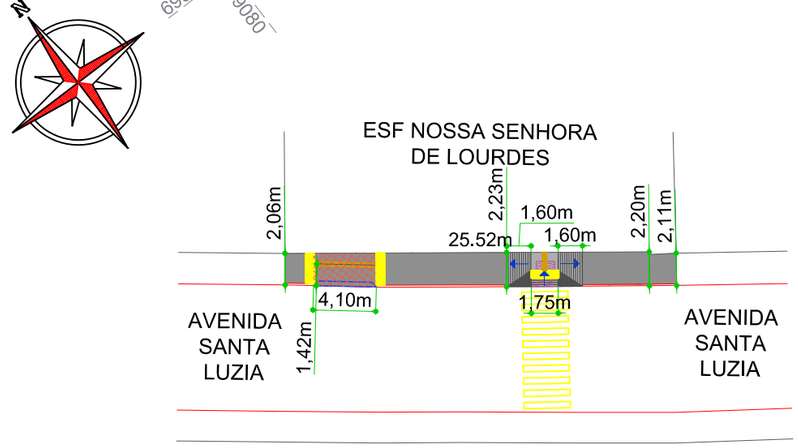

PLANTA DE PAVIMENTAÇÃO

ESCALA: 1:400

CONVENÇÕES

- Calçada (Esp.: 8cm)
- Estaqueamento
- Limite da Calçada
- Malha de Aço
- Rampa de Acessibilidade
- Lajota Tátil Alerta
- Lajota Tátil Direcional

QUANTITATIVOS CALÇADA	TRECHO	
	Quant.	Un.
ÁREA DE CALÇADA Esp.: 8,00cm	54,00	m2
LAJOTA TÁTIL ALERTA	2,90	m2
LAJOTA TÁTIL DIRECIONAL	1,32	m2
MALHA DE AÇO Q-196 EM ACESSO DE VEÍCULOS	8,90	m2

ammoc
Associação dos Municípios do Meio Oeste Catarinense

Projeto: Pavimentação de calçadas em dois lotes na Av. Santa Luzia
Joaçaba/SC

Responsável Técnico:
Ana Júlia U. de Carvalho - Eng. Civil - CREA-SC 105.295-8
André Brito Dotti - Eng. Civil - CREA-SC 162.237-5
André Felipe Kasteller - Eng. Civil - CREA-SC 201.019-5
Denir Narcizo Zulian - Eng. Civil - CREA-SC 50.805-8
Felipe L. Parisoto - Eng. Agrônomo - CREA-SC 183.059-9
Max Mooshammer - Eng. Civil - CREA-SC 139.164-0
Suellen Karine Cervelin - Eng. Civil - CREA-SC 166.933-0

Calçadas


CAL. 01/02

Assinatura Prefeito(a) Municipal


Assinatura Responsável Técnico

Desenho:	Data:	Revisão:	Escala:	Trecho:
Felipe Lorenci Parisoto	abril de 2025	--	1/400	--


Rua Roberto Trompowski,68 - 2º andar / Tel: (49) 3522-2800 www.ammoc.org.br - e-mail: ammoc@ammoc.org.br - Joaçaba/SC

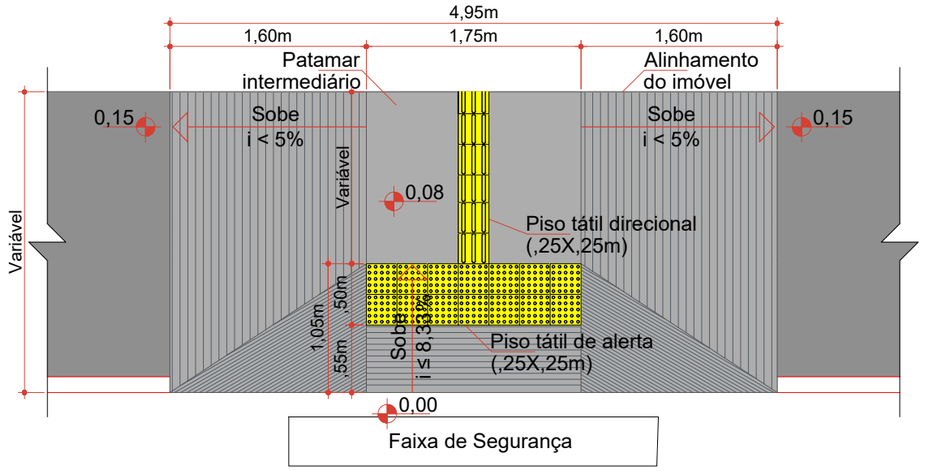


Rebaixamento de calçada (L ≥ 1,95m)
Escala: 1/50

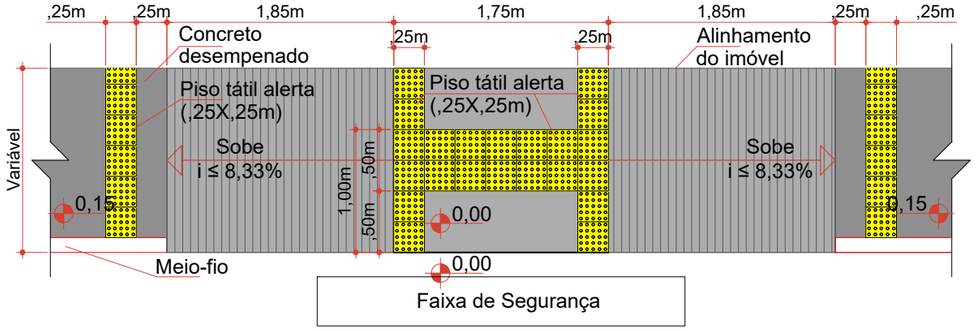


Rebaixamento de calçada (L < 1,95m)
Escala: 1/50

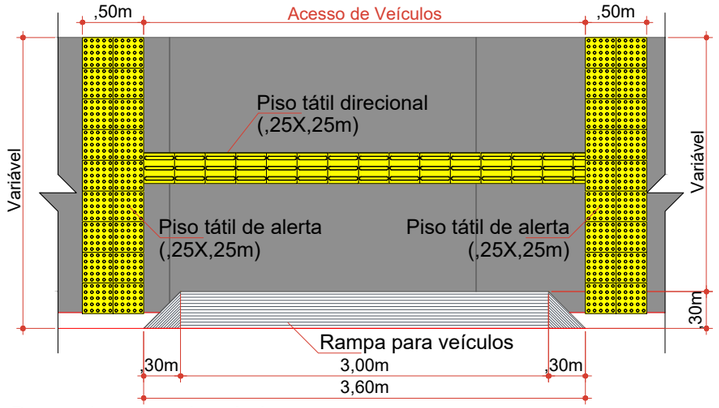

Rampa de acesso de veículos
Escala: 1/50

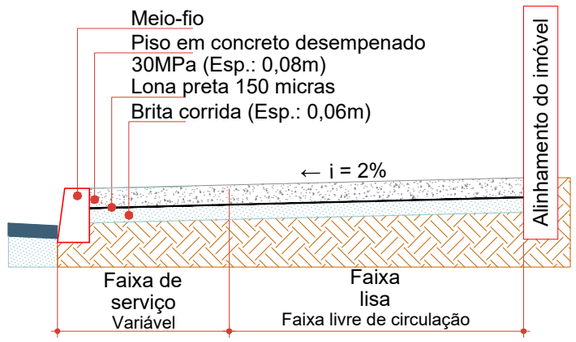


Seção da calçada com orientação no imóvel
Escala: 1/25

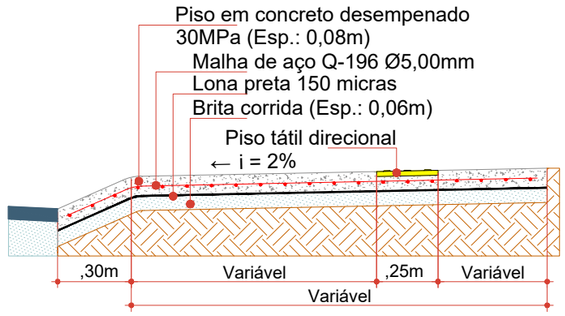


Seção da calçada com acesso de veículos
Escala: 1/25


BOCA DE LEÃO

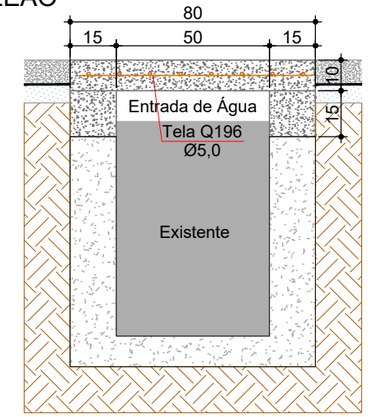



CORTE AA
Escala: 1/20

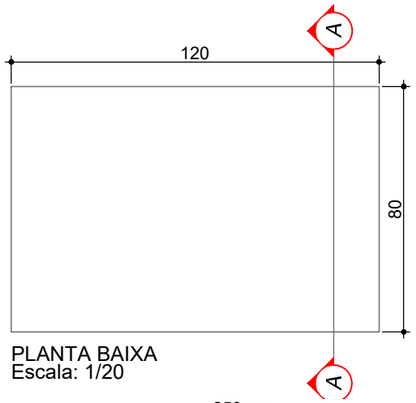


PLANTA BAIXA
Escala: 1/20

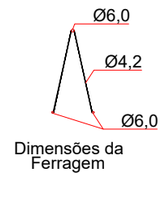


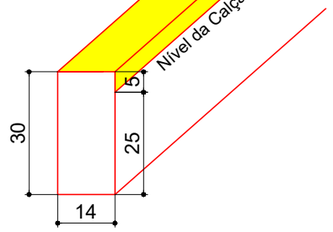

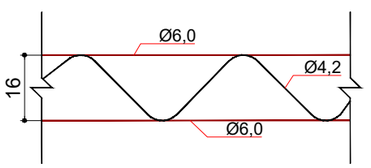


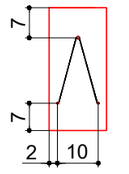


GUIA DIRECIONAL MOLDADA IN LOCO h: 30cm
Escala: 1/15

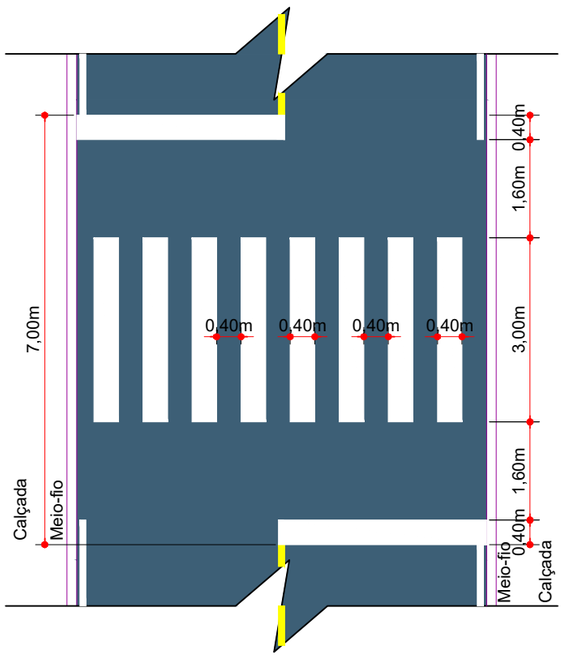

Detalhe Faixa de Travessia de Pedestres
Escala: 1/100

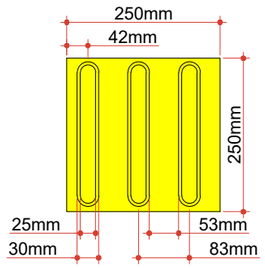

Modulação do Piso
Detalhe da Lajota de Sinalização
Tátil Direcional (25x25cm)
Escala: 1/10

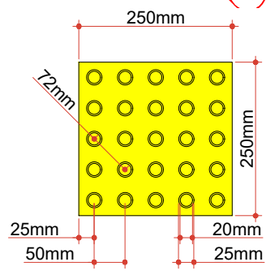

Modulação do Piso
Detalhe da Lajota de Sinalização
Tátil Alerta (25x25cm)
Escala: 1/10

ammoc
Associação dos Municípios do Meio Oeste Catarinense

Projeto: Pavimentação de calçadas em dois lotes na Av. Santa Luzia Joaçaba/SC

Responsável Técnico:
Ana Júlia U. de Carvalho - Eng. Civil - CREA-SC 105.295-8
André Brito Dotti - Eng. Civil - CREA-SC 162.237-5
André Felipe Kasteller - Eng. Civil - CREA-SC 201.019-5
Denir Narcizo Zulian - Eng. Civil - CREA-SC 50.805-8
Felipe L. Parisoto - Eng. Agrônomo - CREA-SC 183.059-9
Max Mooshammer - Eng. Civil - CREA-SC 139.164-0
Suellen Karine Cervelin - Eng. Civil - CREA-SC 166.933-0


Calçadas

CAL. 02/02

Assinatura Prefeito(a) Municipal | Assinatura Responsável Técnico

Desenho:	Data:	Revisão:	Escala:	Trecho:
Felipe Lorenci Parisoto	abril de 2025	--	Indicadas	--

Rua Roberto Trompowski,68 - 2° andar / Tel: (49) 3522-2800 www.ammoc.org.br - e-mail: ammoc@ammoc.org.br - Joaçaba/SC

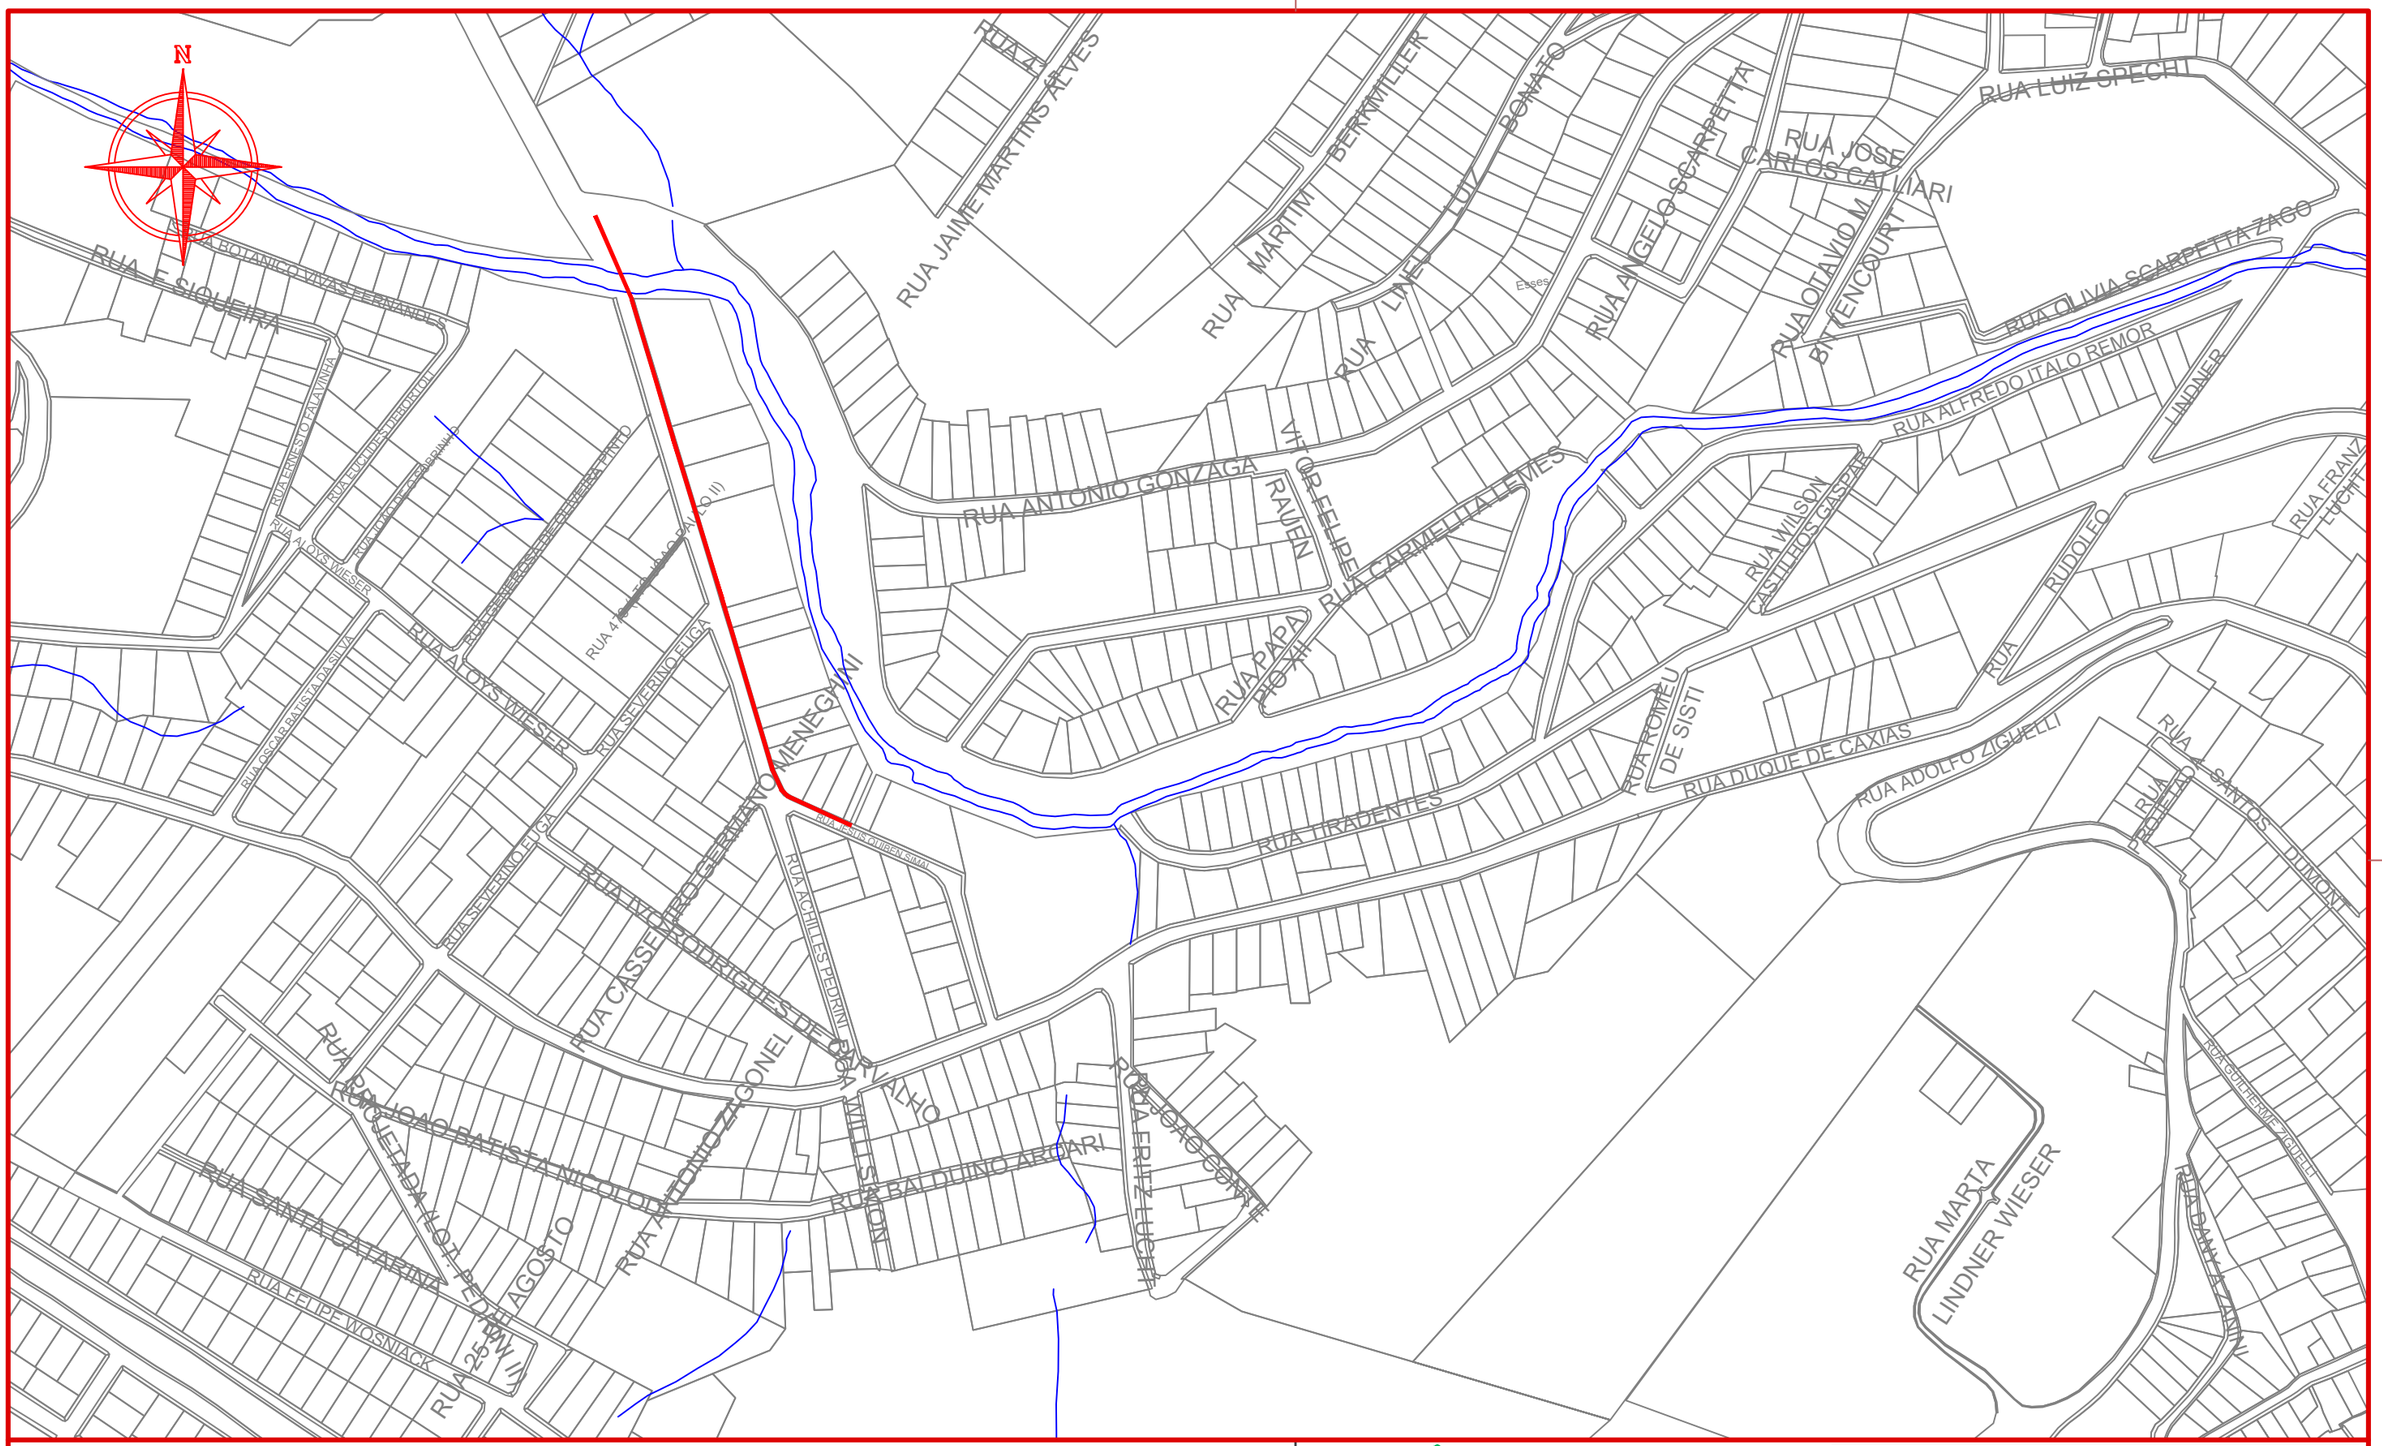

ammoc
Associação dos Municípios do Meio Oeste Catarinense

Projeto: Pavimentação de calçadas da Rua Jesus Q. Simal e Rua Achilles Pedrini - Joaçaba/SC

Responsável Técnico:
Ana Júlia U. de Carvalho - Eng. Civil - CREA-SC 105.295-8
André Brito Dotti - Eng. Civil - CREA-SC 162.237-5
André Felipe Kasteller - Eng. Civil - CREA-SC 201.019-5
Denir Narcizo Zulian - Eng. Civil - CREA-SC 50.805-8
Felipe L. Parisoto - Eng. Agrônomo - CREA-SC 183.059-9
Max Mooshammer - Eng. Civil - CREA-SC 139.164-0
Suellen Karine Cervelin - Eng. Civil - CREA-SC 166.933-0

Localização: LOC. 01/01

Assinatura Prefeito(a) Municipal

Assinatura Responsável Técnico

Desenho:	Data:	Revisão:	Escala:	Trecho:
Felipe Lorenci Parisoto	abril de 2025	--	1/3.500	0+0,000 - 19+14,431

Rua Roberto Trompowski,68 - 2º andar / Tel: (49) 3522-2800 www.ammoc.org.br - e-mail: ammoc@ammoc.org.br - Joaçaba/SC


MUNICÍPIO DE JOAÇABA - SC

PAVIMENTAÇÃO DE CALÇADAS DA RUA JESUS Q. SIMAL E RUA ACHILLES PEDRINI

Área a pavimentar: 631,50 m²
Extensão: 394,43 m

ABRIL DE 2025

ammoc
Associação dos Municípios do Meio Oeste Catarinense

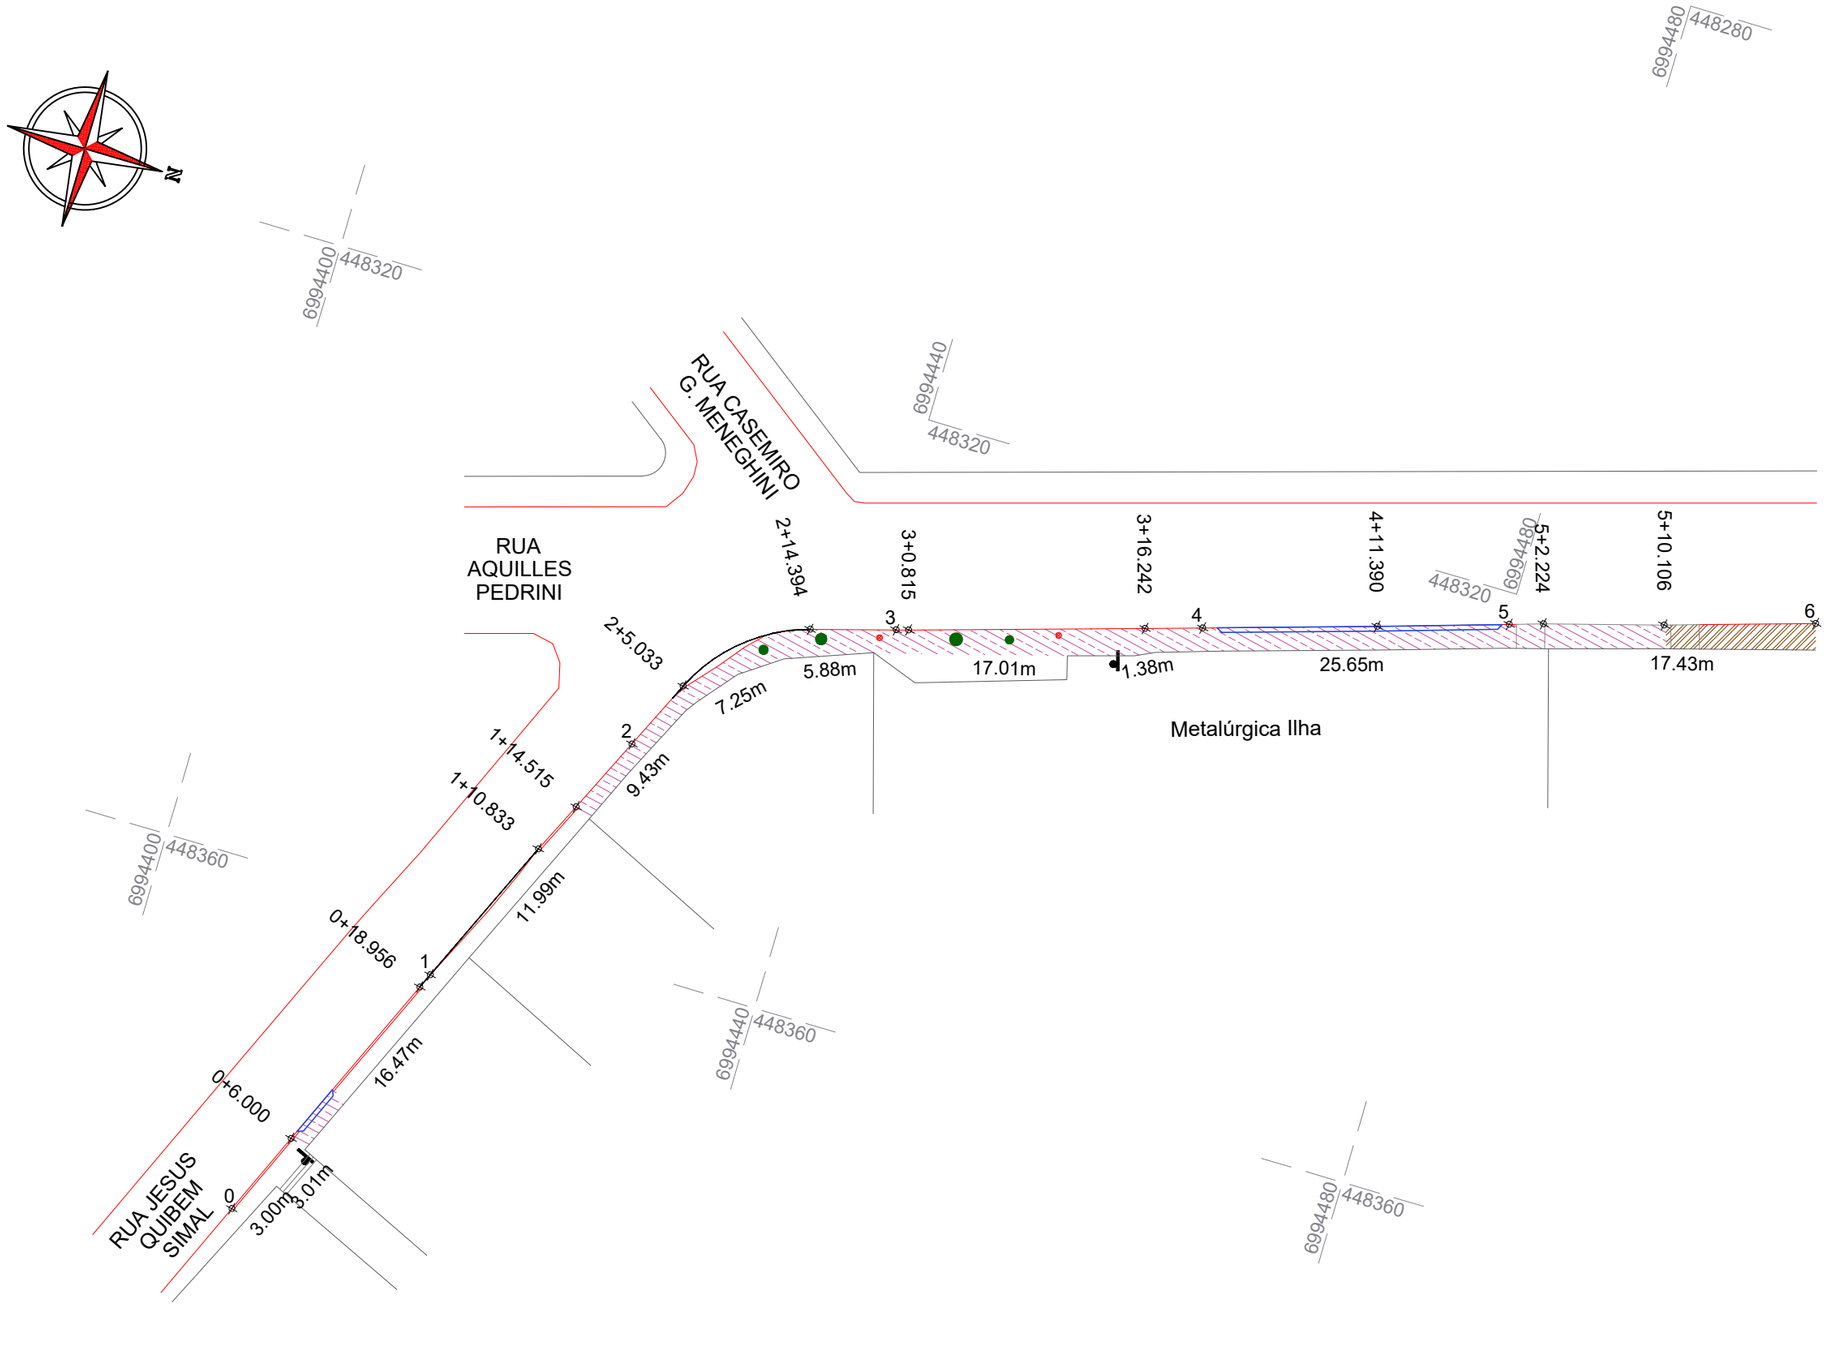

CONVENÇÕES

- Árvore a Remover
- Demolição de Concreto
- Demolição de Concreto p/ Assentar Lajotas
- Escavação
- Estaqueamento
- Limite da Calçada
- Novo Limite da Calçada
- Poste
- Rampa de Acesso de Veículos

ammoc
Associação dos Municípios do Meio Oeste Catarinense

Projeto: Pavimentação de calçadas da Rua Jesus Q. Simal e Rua Achilles Pedrini - Joaçaba/SC

Responsável Técnico:
Ana Júlia U. de Carvalho - Eng. Civil - CREA-SC 105.295-8
André Brito Dotti - Eng. Civil - CREA-SC 162.237-5
André Felipe Kasteller - Eng. Civil - CREA-SC 201.019-5
Denir Narcizo Zulian - Eng. Civil - CREA-SC 50.805-8
Felipe L. Parisoto - Eng. Agrônomo - CREA-SC 183.059-9
Max Mooshammer - Eng. Civil - CREA-SC 139.164-0
Suellen Karine Cervelin - Eng. Civil - CREA-SC 166.933-0


Demolição


DEM. 01/02

Assinatura Prefeito(a) Municipal

Assinatura Responsável Técnico

Desenho:	Data:	Revisão:	Escala:	Trecho:
Felipe Lorenci Parisoto	abril de 2025	--	1/400	0+0,000 - 6+0,000

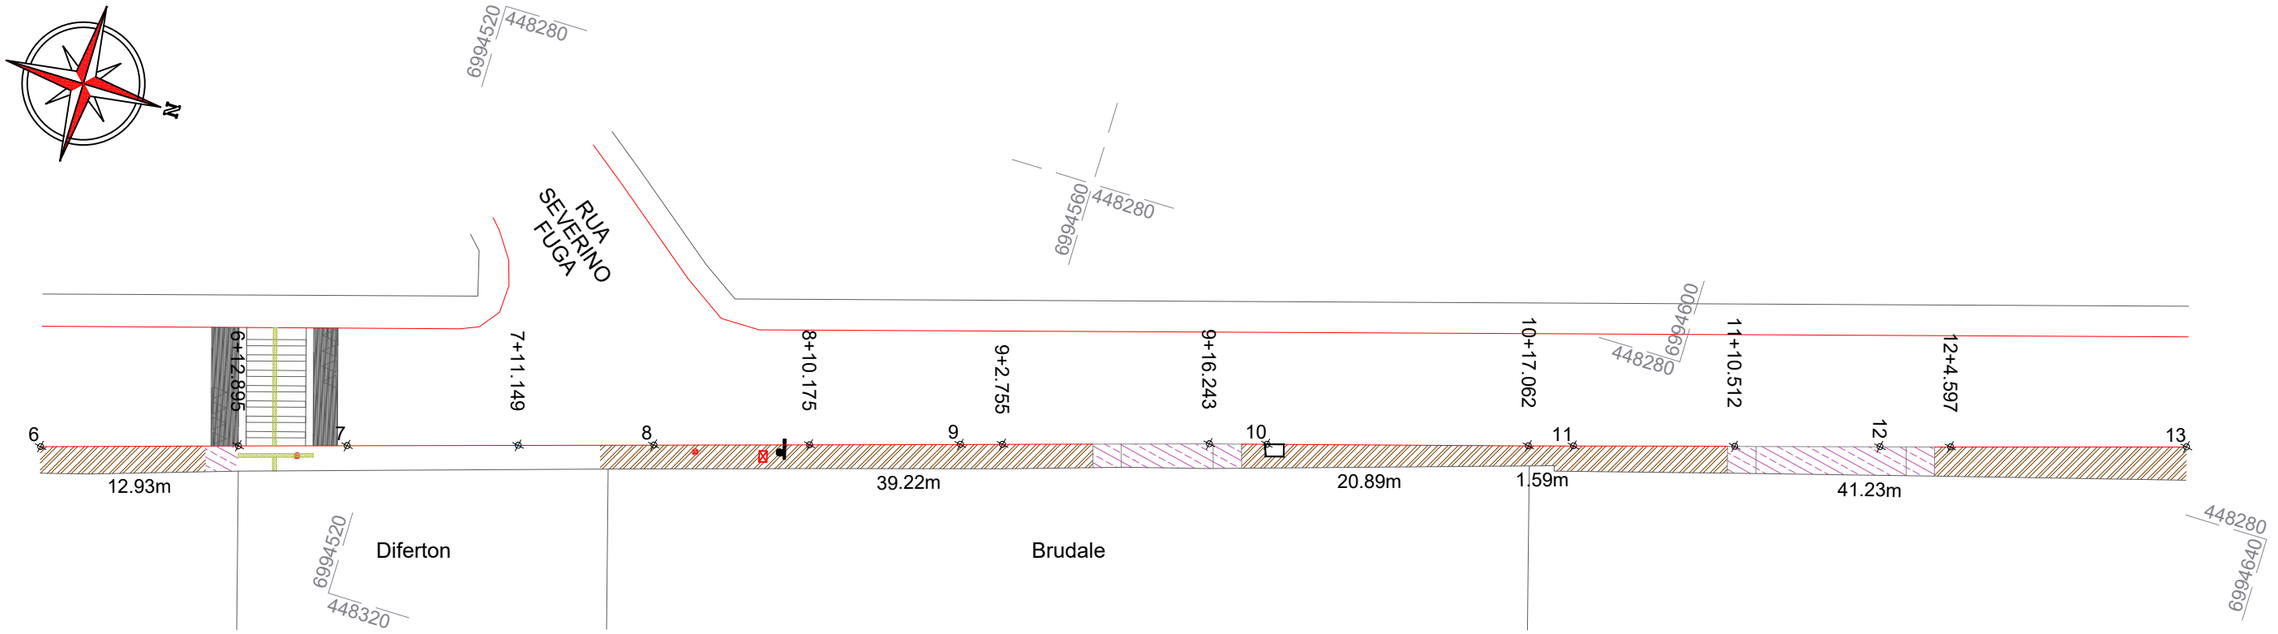

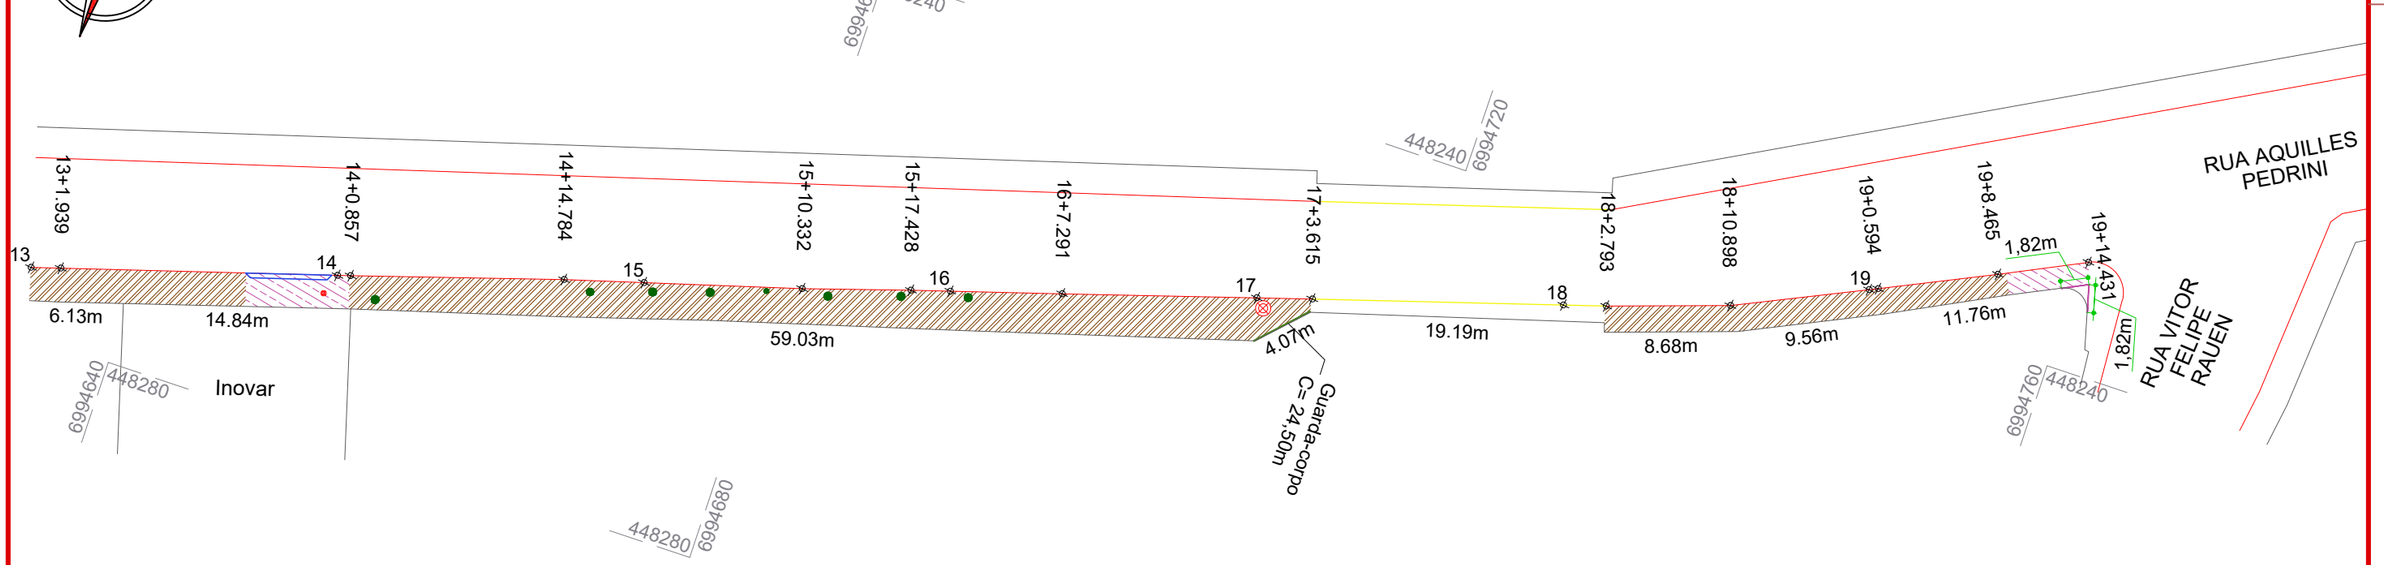

CONVENÇÕES

- Árvore a Remover
- Demolição de Concreto
- Demolição de Concreto p/ Assentar Lajotas
- Escavação
- Estaqueamento
- Limite da Calçada
- Novo Limite da Calçada
- Poste
- Rampa de Acesso de Veículos

ESTACA	0+0,000		6+0,000		6+0,000		19+14,431	
QUANTITATIVOS DEMOLIÇÃO	TRECHO		ACUMULADO		TRECHO		ACUMULADO	
	Quant.	Un.	Quant.	Un.	Quant.	Un.	Quant.	Un.
ÁRVORE A REMOVER	4,00	Un.	4,00	Un.	8,00	Un.	12,00	Un.
DEMOLIÇÃO DE CALÇADA EM CONCRETO	118,50	m2	118,50	m2	72,78	m2	191,28	m2
DEMOLIÇÃO DE CONCRETO P/ ASSENTAR LAJOTAS	-	m2	-	m2	3,40	m2	3,40	m2
ESCAVAÇÃO	16,10	m2	16,10	m2	373,00	m2	389,10	m2

ammoc
Associação dos Municípios do Meio Oeste Catarinense

Projeto: Pavimentação de calçadas da Rua Jesus Q. Simal e Rua Achilles Pedrini - Joaçaba/SC

Responsável Técnico:
Ana Júlia U. de Carvalho - Eng. Civil - CREA-SC 105.295-8
André Brito Dotti - Eng. Civil - CREA-SC 162.237-5
André Felipe Kasteller - Eng. Civil - CREA-SC 201.019-5
Denir Narcizo Zulian - Eng. Civil - CREA-SC 50.805-8
Felipe L. Parisoto - Eng. Agrônomo - CREA-SC 183.059-9
Max Mooshammer - Eng. Civil - CREA-SC 139.164-0
Suellen Karine Cervelin - Eng. Civil - CREA-SC 166.933-0

Demolição


DEM. 02/02

Assinatura Prefeito(a) Municipal

Assinatura Responsável Técnico

Desenho:	Data:	Revisão:	Escala:	Trecho:
Felipe Lorenci Parisoto	abril de 2025	--	1/400	6+0,000 - 19+14,431

Rua Roberto Trompowski,68 - 2º andar / Tel: (49) 3522-2800 www.ammoc.org.br - e-mail: ammoc@ammoc.org.br - Joaçaba/SC

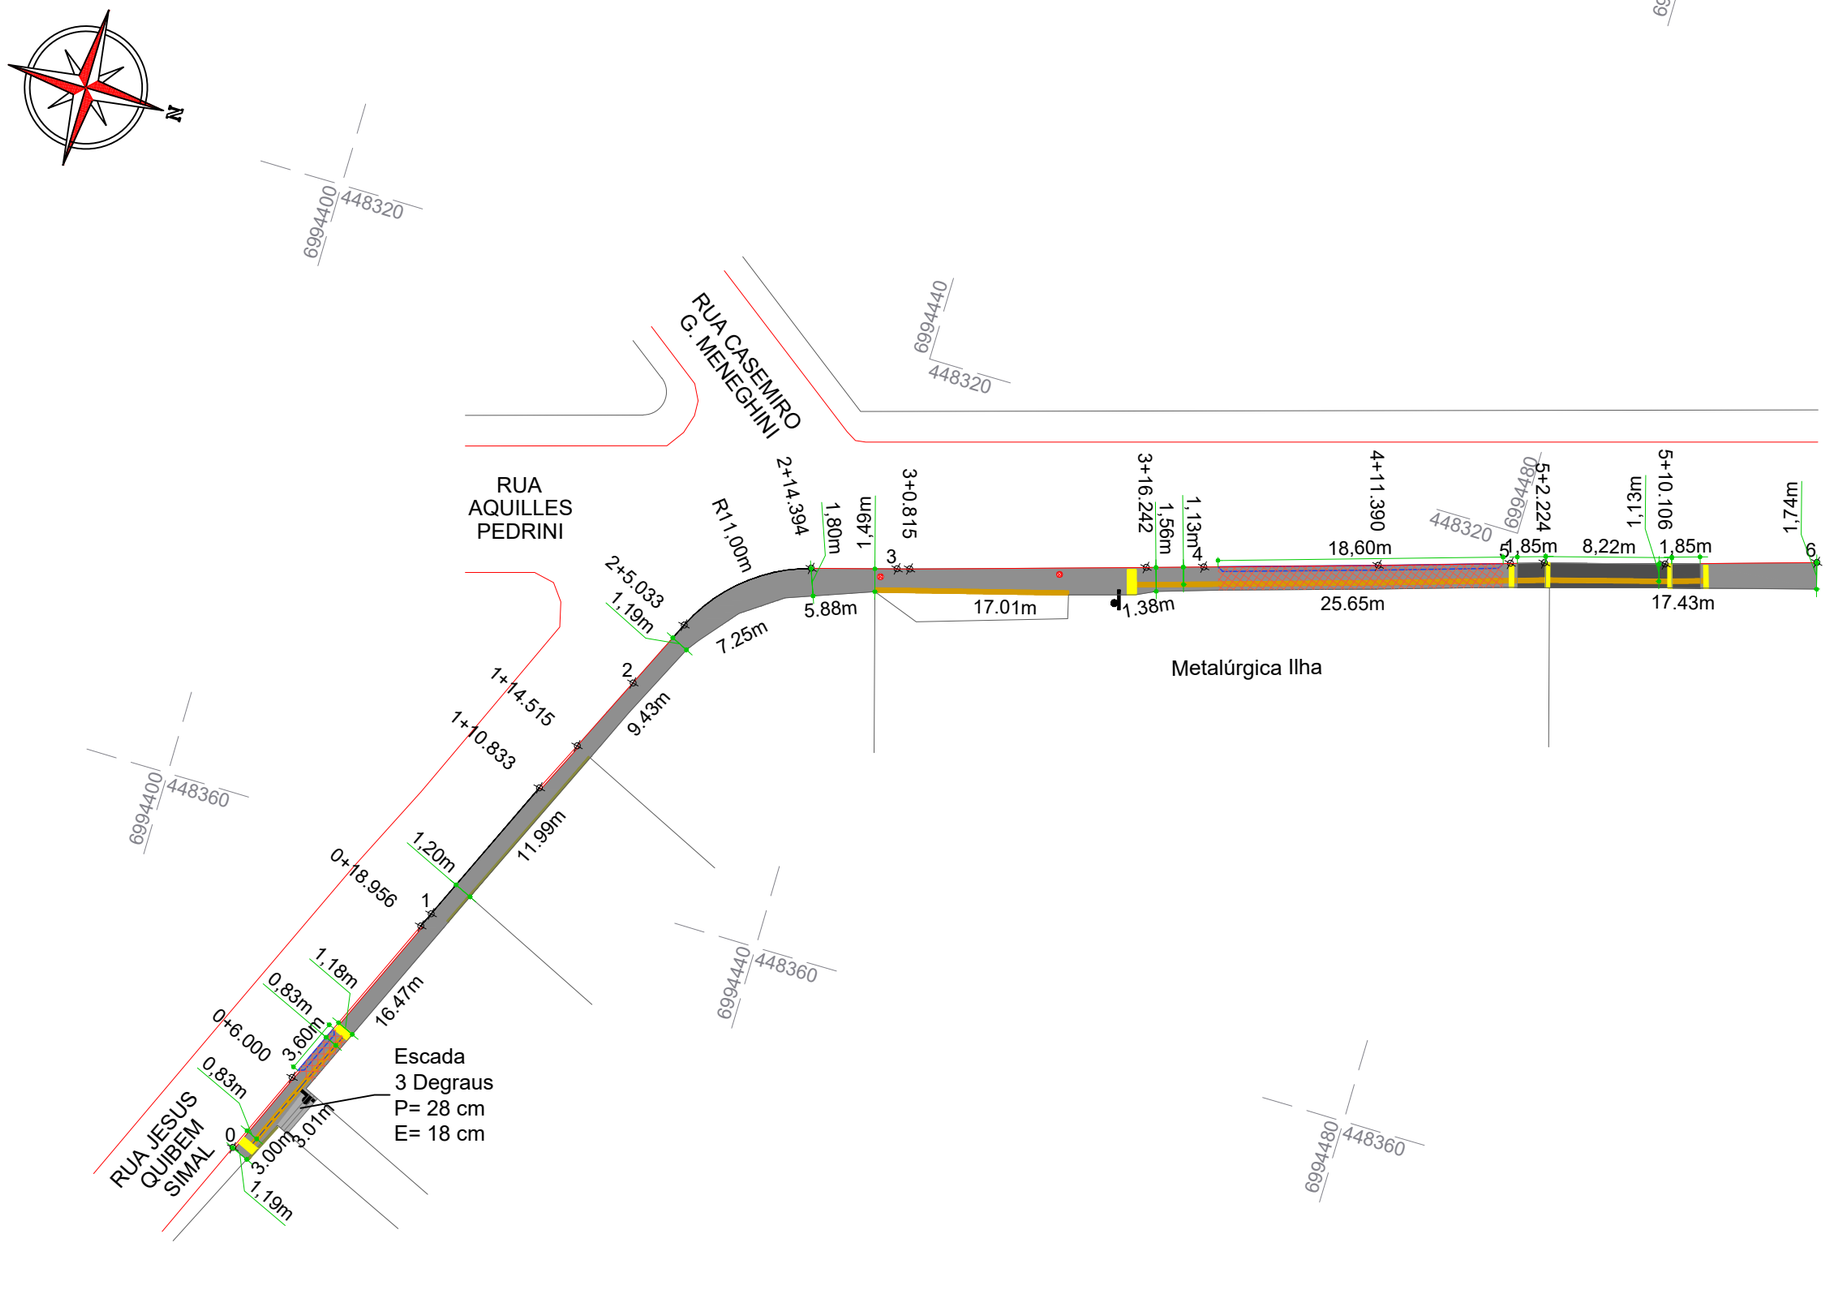

CONVENÇÕES

- Caixa de Energia
- Calçada (Esp.: 8cm)
- Calçada com rebaixamento (Esp.: 12cm)
- C.L./P.V.
- Estaqueamento
- Guarda-corpo
- Laje e malha de aço
- Lajota Tátil Alerta
- Lajota Tátil Direcional
- Limite da Calçada
- Malha de Aço
- Novo Limite da Calçada
- Meio-Fio a Remover
- Poste
- Viga Baldrame

ammoc
Associação dos Municípios do Meio Oeste Catarinense

Projeto: Pavimentação de calçadas da Rua Jesus Q. Simal e Rua Achilles Pedrini - Joaçaba/SC

Responsável Técnico:
Ana Júlia U. de Carvalho - Eng. Civil - CREA-SC 105.295-8
André Brito Dotti - Eng. Civil - CREA-SC 162.237-5
André Felipe Kasteller - Eng. Civil - CREA-SC 201.019-5
Denir Narcizo Zulian - Eng. Civil - CREA-SC 50.805-8
Felipe L. Parisoto - Eng. Agrônomo - CREA-SC 183.059-9
Max Mooshammer - Eng. Civil - CREA-SC 139.164-0
Suellen Karine Cervelin - Eng. Civil - CREA-SC 166.933-0

Calçada


CAL. 01/04

Assinatura Prefeito(a) Municipal

Assinatura Responsável Técnico

Desenho:	Data:	Revisão:	Escala:	Trecho:
Felipe Lorenci Parisoto	abril de 2025	--	1/400	0+0,000 - 6+0,000

Rua Roberto Trompowski,68 - 2º andar / Tel: (49) 3522-2800 www.ammoc.org.br - e-mail: ammoc@ammoc.org.br - Joaçaba/SC

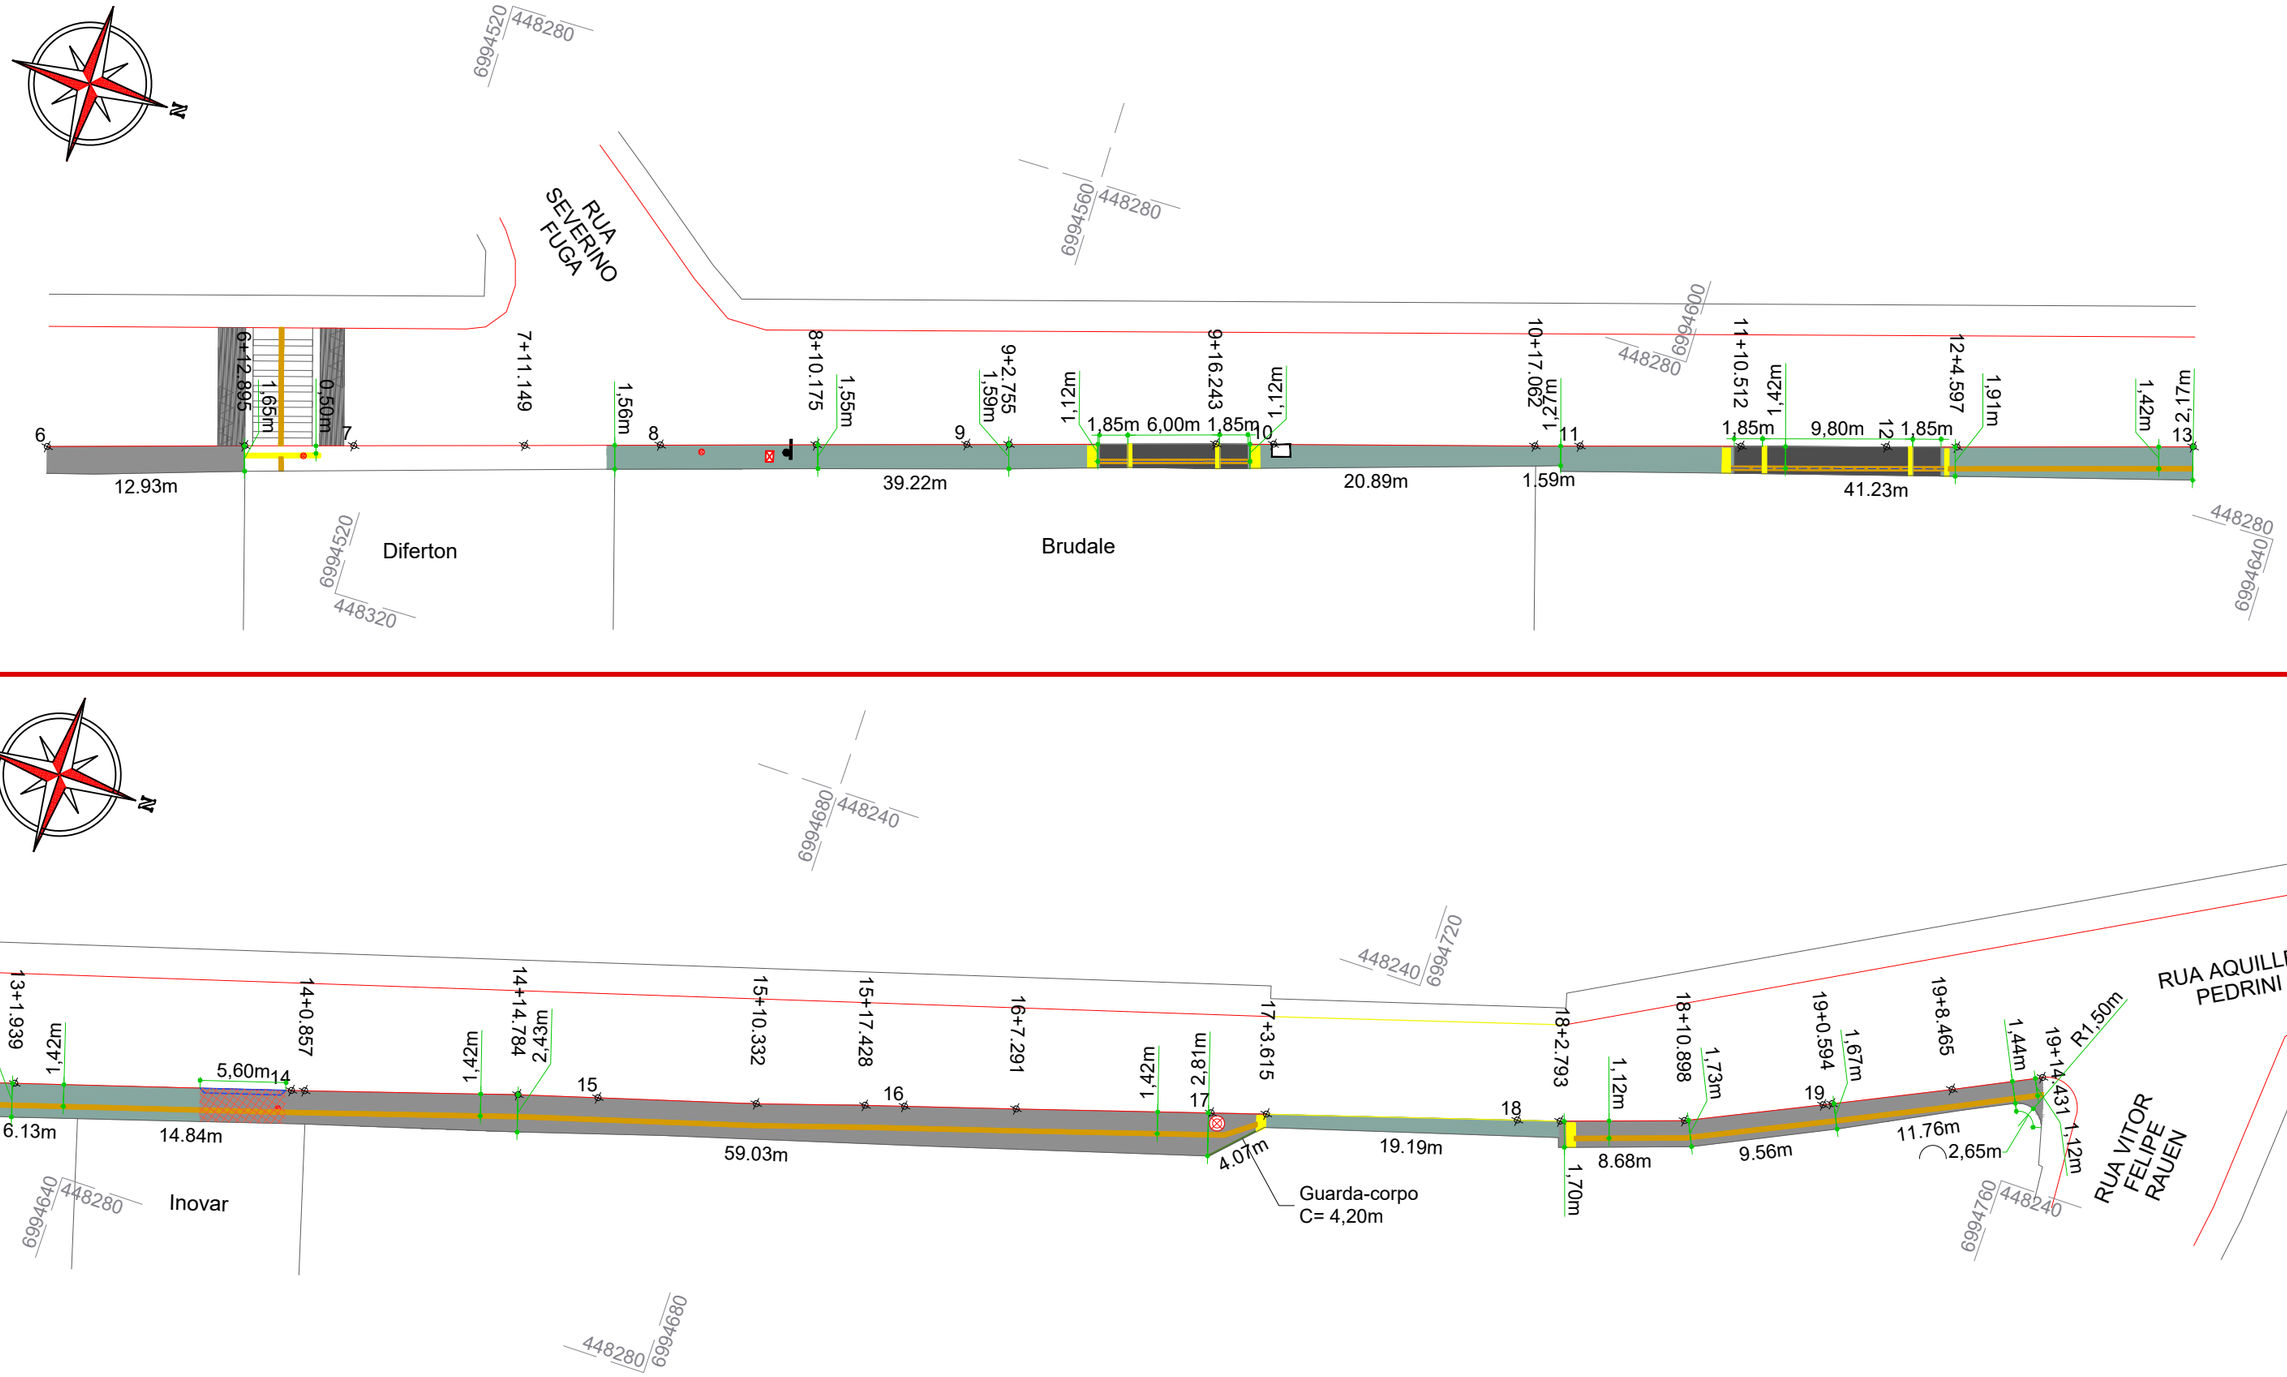

CONVENÇÕES

- Caixa de Energia
- Calçada (Esp.: 8cm)
- Calçada com rebaixamento (Esp.: 12cm)
- C.L./P.V.
- Estaqueamento
- Guarda-corpo
- Laje e malha de aço
- Lajota Tátil Alerta
- Lajota Tátil Direcional
- Limite da Calçada
- Malha de Aço
- Novo Limite da Calçada
- Meio-Fio a Remover
- Poste
- Viga Baldrame

ammoc
Associação dos Municípios do Meio Oeste Catarinense

Projeto: Pavimentação de calçadas da Rua Jesus Q. Simal e Rua Achilles Pedrini - Joaçaba/SC


Responsável Técnico:
Ana Júlia U. de Carvalho - Eng. Civil - CREA-SC 105.295-8
André Brito Dotti - Eng. Civil - CREA-SC 162.237-5
André Felipe Kasteller - Eng. Civil - CREA-SC 201.019-5
Denir Narcizo Zulian - Eng. Civil - CREA-SC 50.805-8
Felipe L. Parisoto - Eng. Agrônomo - CREA-SC 183.059-9
Max Mooshammer - Eng. Civil - CREA-SC 139.164-0
Suellen Karine Cervelin - Eng. Civil - CREA-SC 166.933-0

Calçada


CAL. 02/04

Assinatura Prefeito(a) Municipal | Assinatura Responsável Técnico


Desenho:	Data:	Revisão:	Escala:	Trecho:
Felipe Lorenci Parisoto	abril de 2025	--	1/400	6+0,000 - 19+14,431

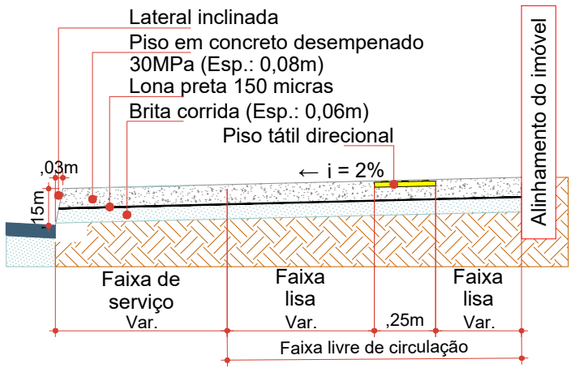


Seção da calçada com piso tátil direcional
Escala: 1/25

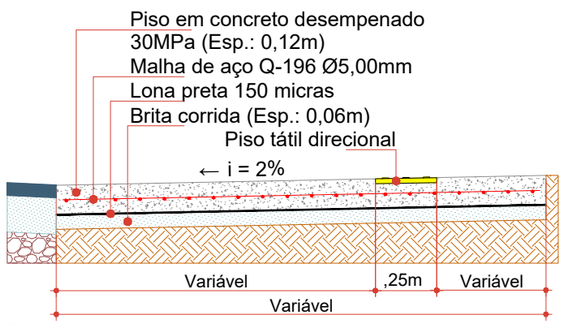


Seção de rebaixamento de calçada para acesso de veículos
Concreto armado (Esp.: 0,12m)
Escala: 1/25

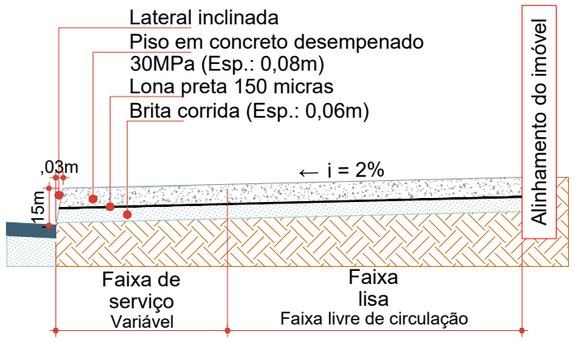


Seção da calçada com orientação no imóvel
Escala: 1/25

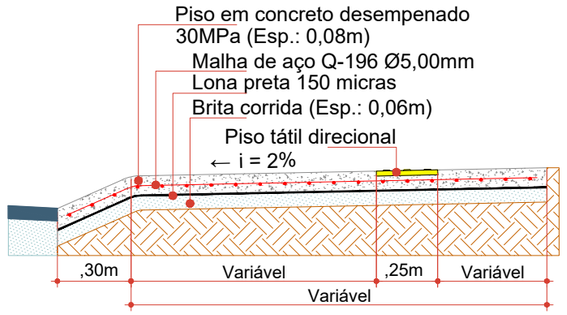


Seção da calçada com acesso de veículos
Escala: 1/25

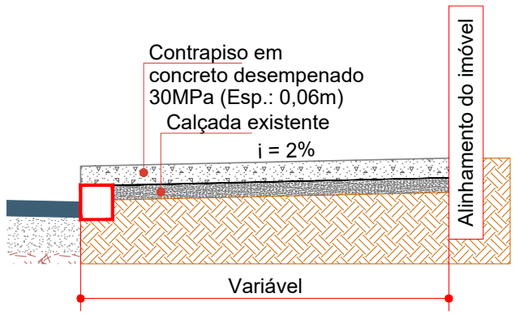


Seção da Calçada com Contrapiso
Escala: 1/25

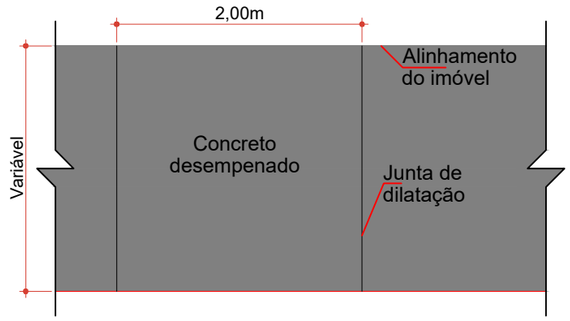


JUNTAS DE DILATAÇÃO
Escala: 1/50

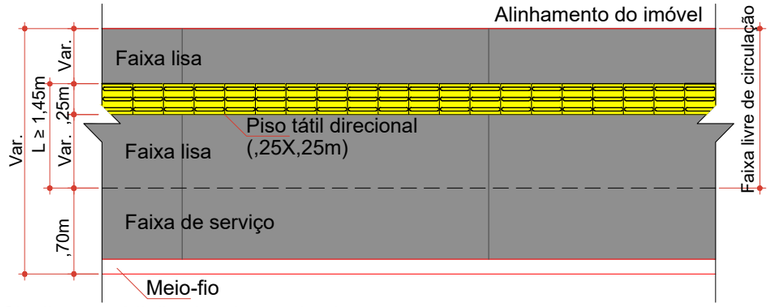


Sinalização tátil direcional em calçada
Escala: 1/50

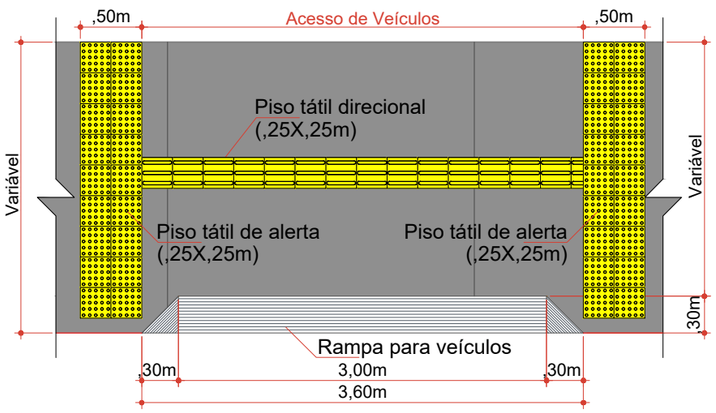

Rampa de acesso de veículos
Escala: 1/50

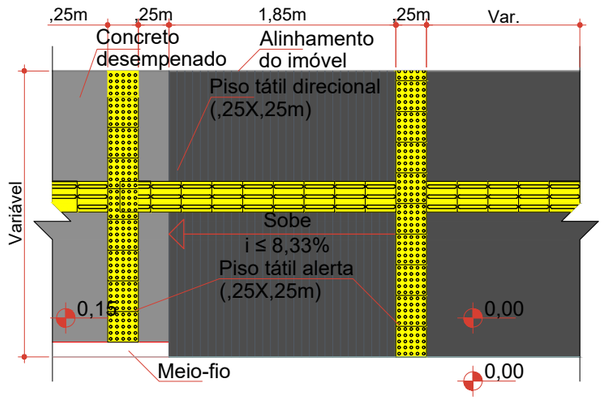

Rebaixamento de calçada para acesso de veículos (Rampa i ≤ 8,33%)
Concreto armado (Esp.: 0,12m)
Escala: 1/50

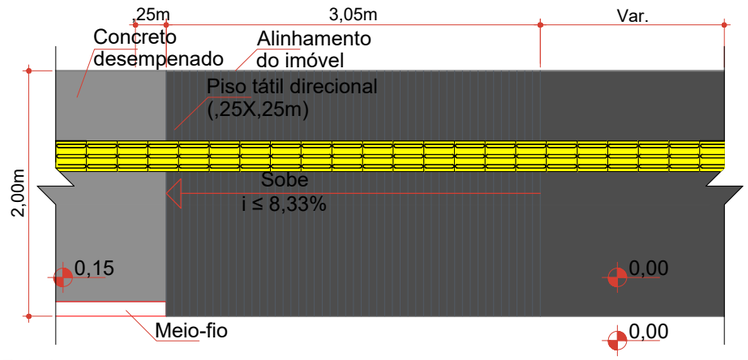

Rebaixamento de calçada para acesso de veículos
Concreto armado (Esp.: 0,12m)
Escala: 1/50

ESTACA	0+0,000		7+0,000		7+0,000		19+14,431	
QUANTITATIVOS CALÇADA	TRECHO		ACUMULADO		TRECHO		ACUMULADO	
	Quant.	Un.	Quant.	Un.	Quant.	Un.	Quant.	Un.
ÁREA DE CALÇADA Esp.: 8,00cm	153,00	m2	153,00	m2	240,30	m2	393,30	m2
ÁREA DE CALÇADA COM REBAIXAMENTO Esp.: 12,00cm	18,90	m2	18,90	m2	39,80	m2	58,70	m2
ÁREA DE CONTRAPISO Esp.: 6,00cm	-	m3	-	m3	179,50	m3	179,50	m3
BOCA DE LEÃO A EXECUTAR	-	Un.	-	Un.	1,00	Un.	1,00	Un.
CAIXA DE ENERGIA	-	Un.	-	Un.	1,00	Un.	1,00	Un.
C.L./P.V.	2,00	Un.	2,00	Un.	3,00	Un.	5,00	Un.
EXTENSÃO	120,00	m	120,00	m	274,43	m	394,43	m
GUARDA-CORPO	-	m	-	m	4,20	m	4,20	m
LAJOTA TÁTIL ALERTA	3,40	m2	3,40	m2	6,80	m2	10,20	m2
LAJOTA TÁTIL DIRECIONAL	11,40	m2	11,40	m2	43,55	m2	54,95	m2
MALHA DE AÇO Q-196 EM ACESSO DE VEÍCULOS	32,70	m2	32,70	m2	12,00	m2	44,70	m2
PAREDE EM BLOCO DE CONCRETO	-	m	-	m	2,65	m	2,65	m
VIGA BALDRAME	2,90	m2	2,90	m2	-	m2	2,90	m2

ammoc
Associação dos Municípios do Meio Oeste Catarinense

Projeto: Pavimentação de calçadas da Rua Jesus Q. Simal e Rua Achilles Pedrini - Joaçaba/SC

Responsável Técnico:
Ana Júlia U. de Carvalho - Eng. Civil - CREA-SC 105.295-8
André Brito Dotti - Eng. Civil - CREA-SC 162.237-5
André Felipe Kasteller - Eng. Civil - CREA-SC 201.019-5
Denir Narcizo Zulian - Eng. Civil - CREA-SC 50.805-8
Felipe L. Parisoto - Eng. Agrônomo - CREA-SC 183.059-9
Max Mooshammer - Eng. Civil - CREA-SC 139.164-0
Suellen Karine Cervelin - Eng. Civil - CREA-SC 166.933-0


Calçada

CAL. 03/04


Assinatura Prefeito(a) Municipal | Assinatura Responsável Técnico

Desenho:	Data:	Revisão:	Escala:	Trecho:
Felipe Lorenci Parisoto	abril de 2025	--	Indicadas	0+0,000 - 19+14,431


Rua Roberto Trompowski,68 - 2º andar / Tel: (49) 3522-2800 www.ammoc.org.br - e-mail: ammoc@ammoc.org.br - Joaçaba/SC

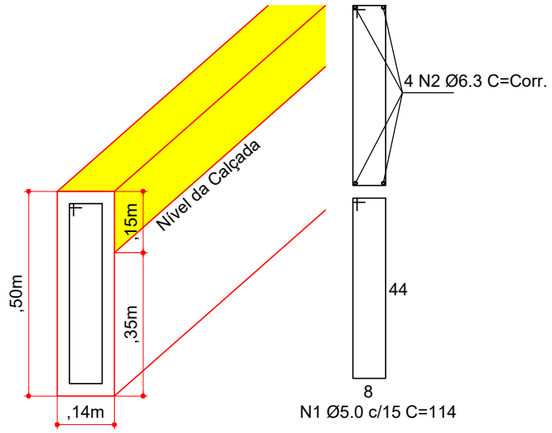


VIGA DE BALDRAME MOLDADA IN-LOCO
Escala: 1/15

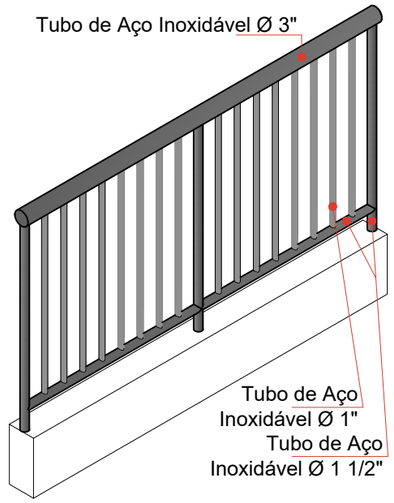

Isométrico
Escala: 1/25

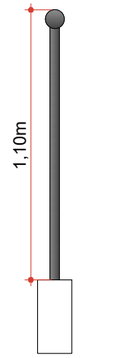


Vista Lateral
Escala: 1/25

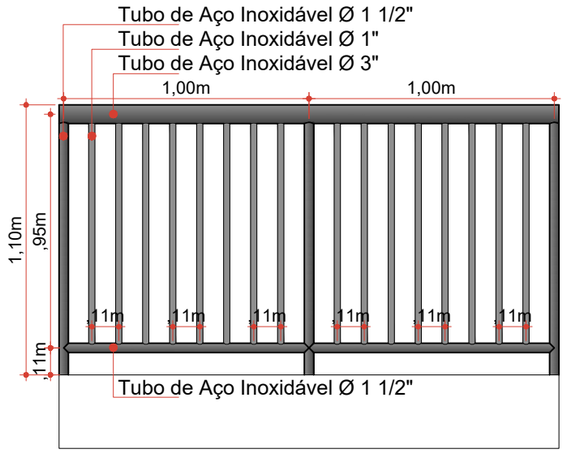


Vista Frontal
Escala: 1/25


BOCA DE LEÃO

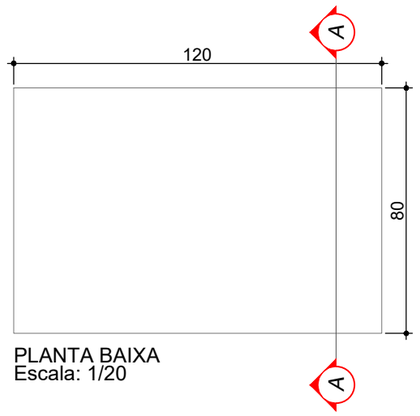


PLANTA BAIXA
Escala: 1/20

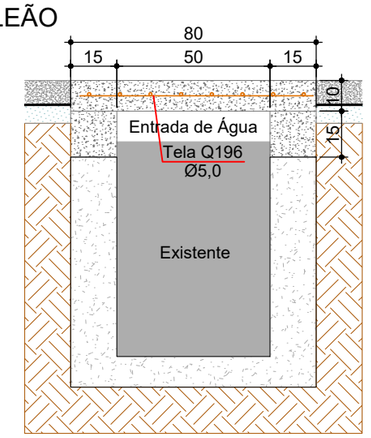


CORTE AA
Escala: 1/20

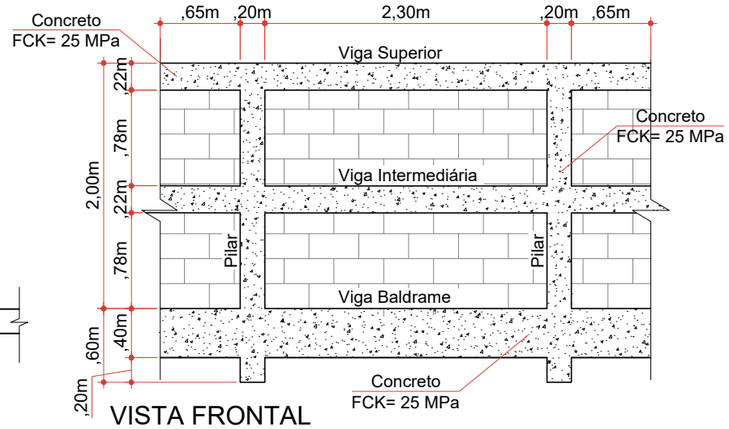

VISTA FRONTAL
ESC 1:50

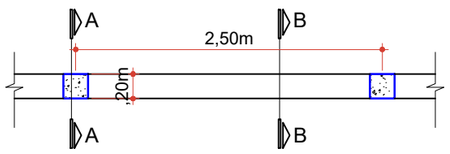


PLANTA BAIXA
ESC 1:50

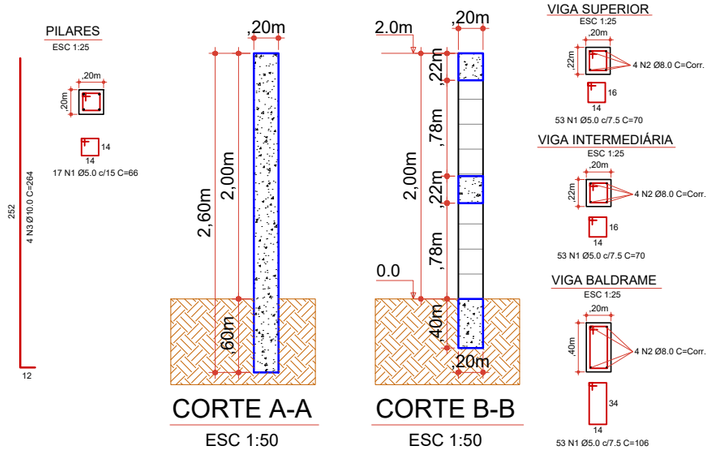

CORTE A-A
ESC 1:50

CORTE B-B
ESC 1:50

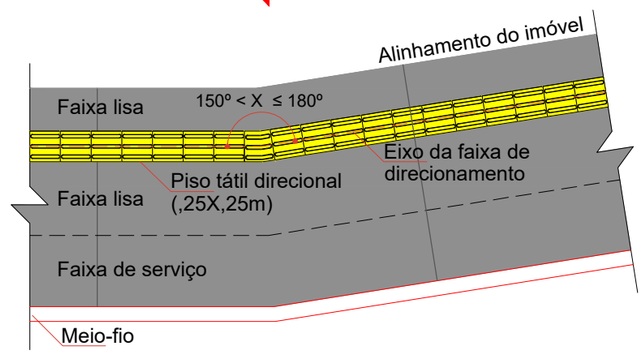

Sinalização tátil em mudança de direção 150° < X ≤ 180°
Escala: 1/50

ammoc
Associação dos Municípios do Meio Oeste Catarinense

Projeto: Pavimentação de calçadas da Rua Jesus Q. Simal e Rua Achilles Pedrini - Joaçaba/SC

Responsável Técnico:
Ana Júlia U. de Carvalho - Eng. Civil - CREA-SC 105.295-8
André Brito Dotti - Eng. Civil - CREA-SC 162.237-5
André Felipe Kasteller - Eng. Civil - CREA-SC 201.019-5
Denir Narcizo Zulian - Eng. Civil - CREA-SC 50.805-8
Felipe L. Parisoto - Eng. Agrônomo - CREA-SC 183.059-9
Max Mooshammer - Eng. Civil - CREA-SC 139.164-0
Suellen Karine Cervelin - Eng. Civil - CREA-SC 166.933-0

Calçada

CAL. 04/04

Assinatura Prefeito(a) Municipal

Assinatura Responsável Técnico

Desenho: Felipe Lorenci Parisoto

Data: abril de 2025

Revisão: --

Escala:

Trecho: 0+0,000 - 19+14,431

Rua Roberto Trompowski,68 - 2º andar / Tel: (49) 3522-2800 www.ammoc.org.br - e-mail: ammoc@ammoc.org.br - Joaçaba/SC


MUNICÍPIO DE
JOAÇABA - SC

PAVIMENTAÇÃO DAS CALÇADAS DA RUA FRANCISCO LINDNER (2ª ETAPA)

Área: 585,00 m²
Extensão: 174,26 m

OUTUBRO DE 2025

ammoc
Associação dos Municípios do Meio Oeste Catarinense

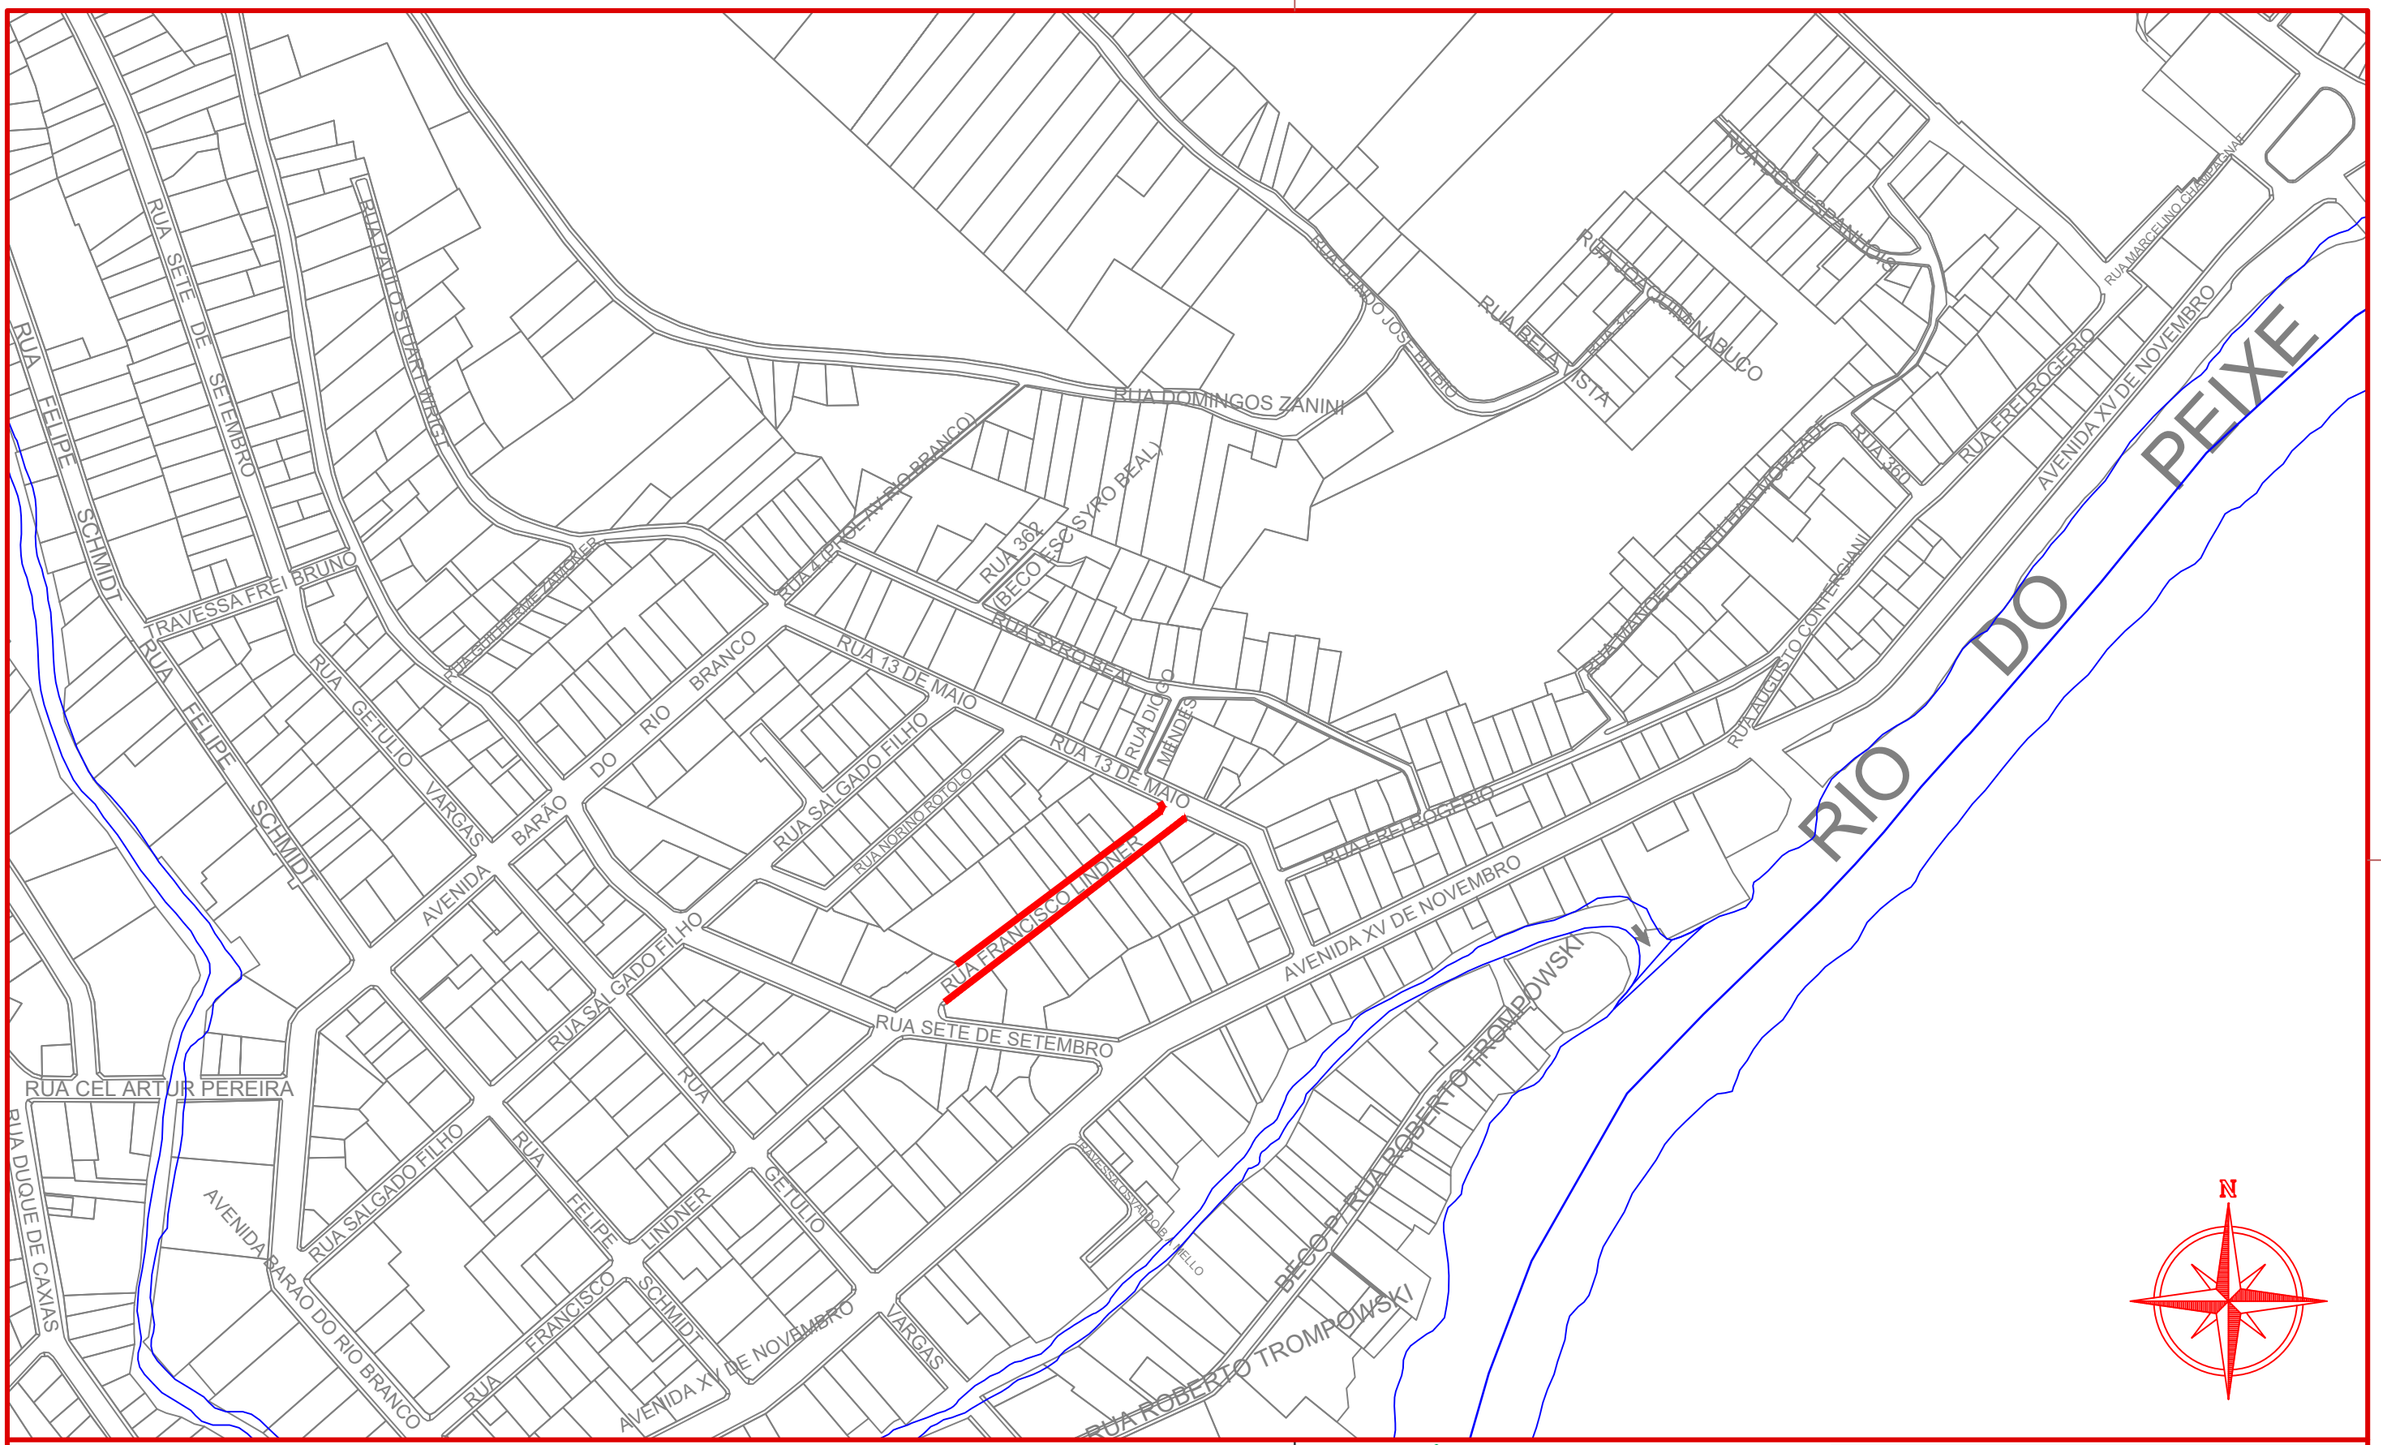

Assinatura Prefeito(a) Municipal	Assinatura Responsável Técnico			
Desenho: Felipe Lorenci Parisoto	Data: outubro de 2025	Revisão: --	Escala: 1/3.500	Trecho: 0+0,000 - 8+14,259


ammoc
Associação dos Municípios do Meio Oeste Catarinense


Projeto: Pavimentação das calçadas da Rua Francisco Lindner (2ªEtapa)
Joaçaba/SC

Responsável Técnico:
Ana Júlia U. de Carvalho - Eng. Civil - CREA-SC 105.295-8
André Brito Dotti - Eng. Civil - CREA-SC 162.237-5
André Felipe Kasteller - Eng. Civil - CREA-SC 201.019-5
Denir Narcizo Zulian - Eng. Civil - CREA-SC 50.805-8
Felipe L. Parisoto - Eng. Agrônomo - CREA-SC 183.059-9
Max Mooshammer - Eng. Civil - CREA-SC 139.164-0
Suellen Karine Cervelin - Eng. Civil - CREA-SC 166.933-0

Localização
LOC. 01/01

Rua Roberto Trompowski,68 - 2º andar / Tel: (49) 3522-2800 www.ammoc.org.br - e-mail: ammoc@ammoc.org.br - Joaçaba/SC

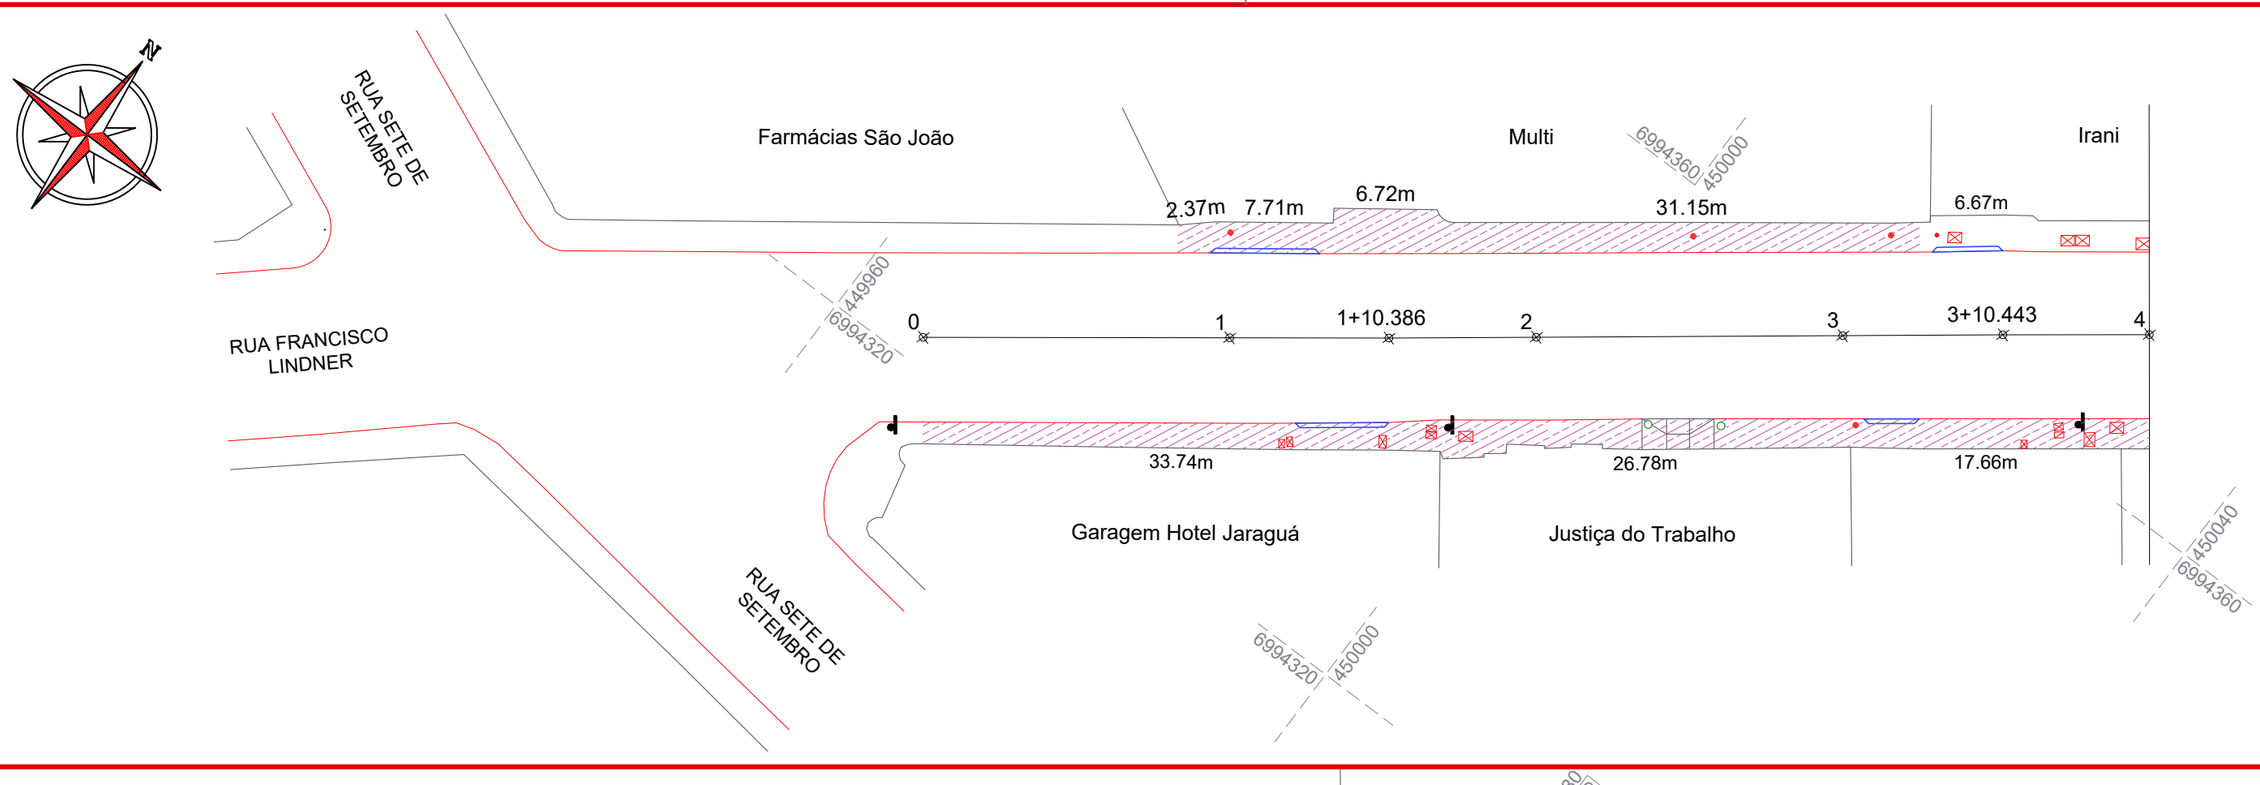

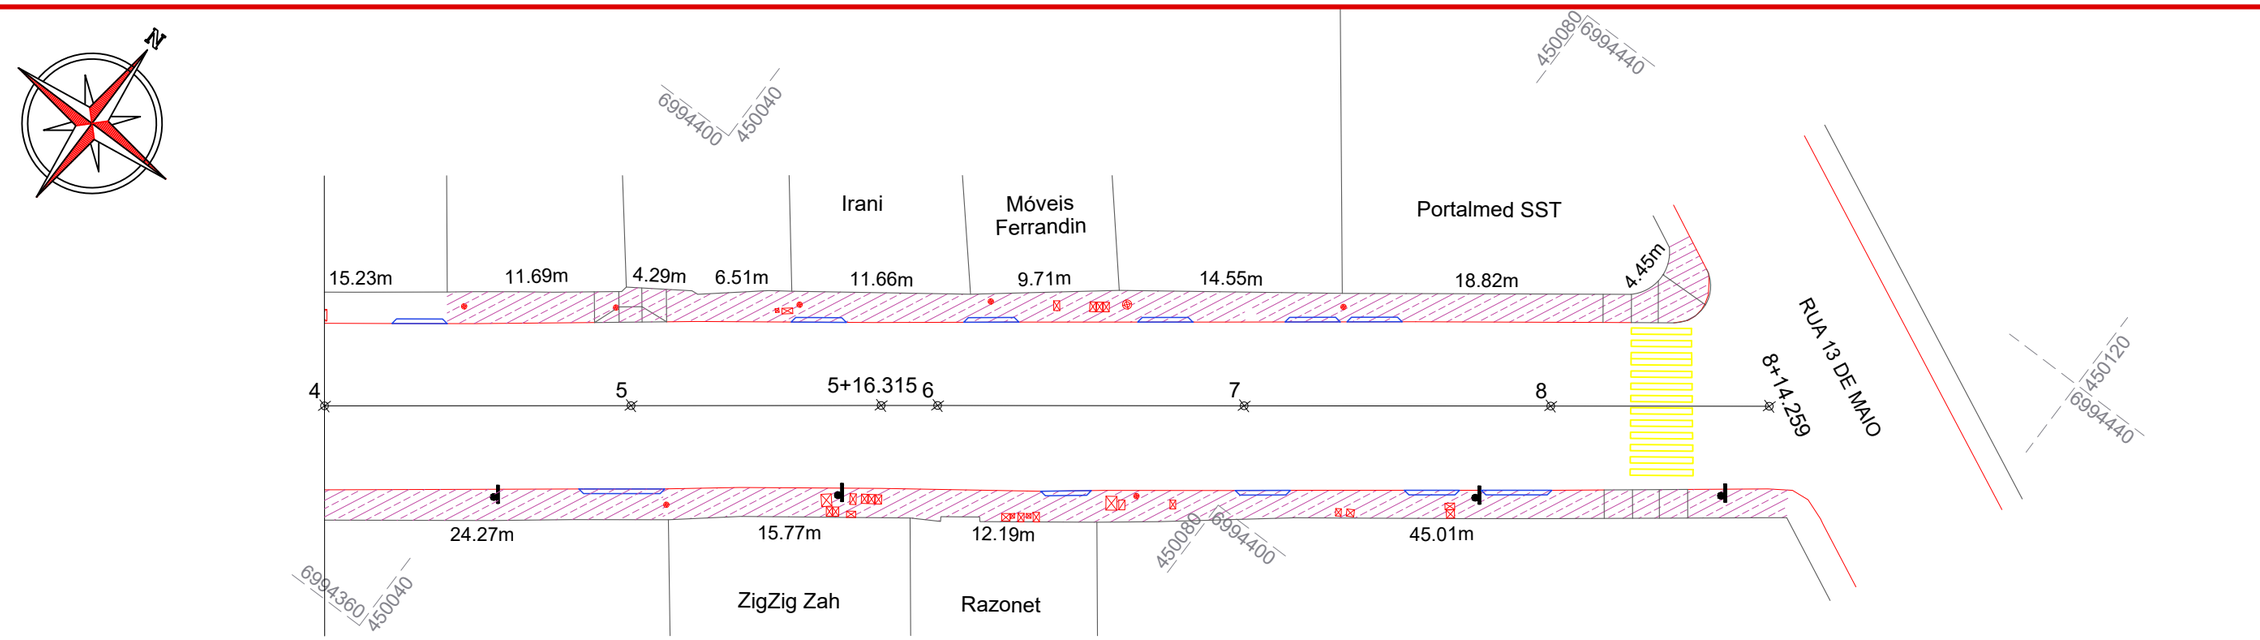

CONVENÇÕES

- Demolição de Concreto
- Estaqueamento
- Limite da Calçada
- Poste
- Rampa de Acesso de Veículos

QUANTITATIVOS DEMOLIÇÃO	TRECHO	
	Quant.	Un.
DEMOLIÇÃO DE CALÇADA E ESTRUTURAS EM CONCRETO	589,00	m2

ammoc
Associação dos Municípios do Meio Oeste Catarinense

Projeto: Pavimentação das calçadas da Rua Francisco Lindner (2ªEtapa) Joaçaba/SC

Responsável Técnico:
Ana Júlia U. de Carvalho - Eng. Civil - CREA-SC 105.295-8
André Brito Dotti - Eng. Civil - CREA-SC 162.237-5
André Felipe Kasteller - Eng. Civil - CREA-SC 201.019-5
Denir Narcizo Zulian - Eng. Civil - CREA-SC 50.805-8
Felipe L. Parisoto - Eng. Agrônomo - CREA-SC 183.059-9
Max Mooshammer - Eng. Civil - CREA-SC 139.164-0
Suellen Karine Cervelin - Eng. Civil - CREA-SC 166.933-0

Demolição


DEM. 01/01


Assinatura Prefeito(a) Municipal

Assinatura Responsável Técnico

Desenho:	Data:	Revisão:	Escala:	Trecho:
Felipe Lorenci Parisoto	outubro de 2025	--	1/400	0+0,000 - 8+14,259

Rua Roberto Trompowski,68 - 2º andar / Tel: (49) 3522-2800 www.ammoc.org.br - e-mail: ammoc@ammoc.org.br - Joaçaba/SC

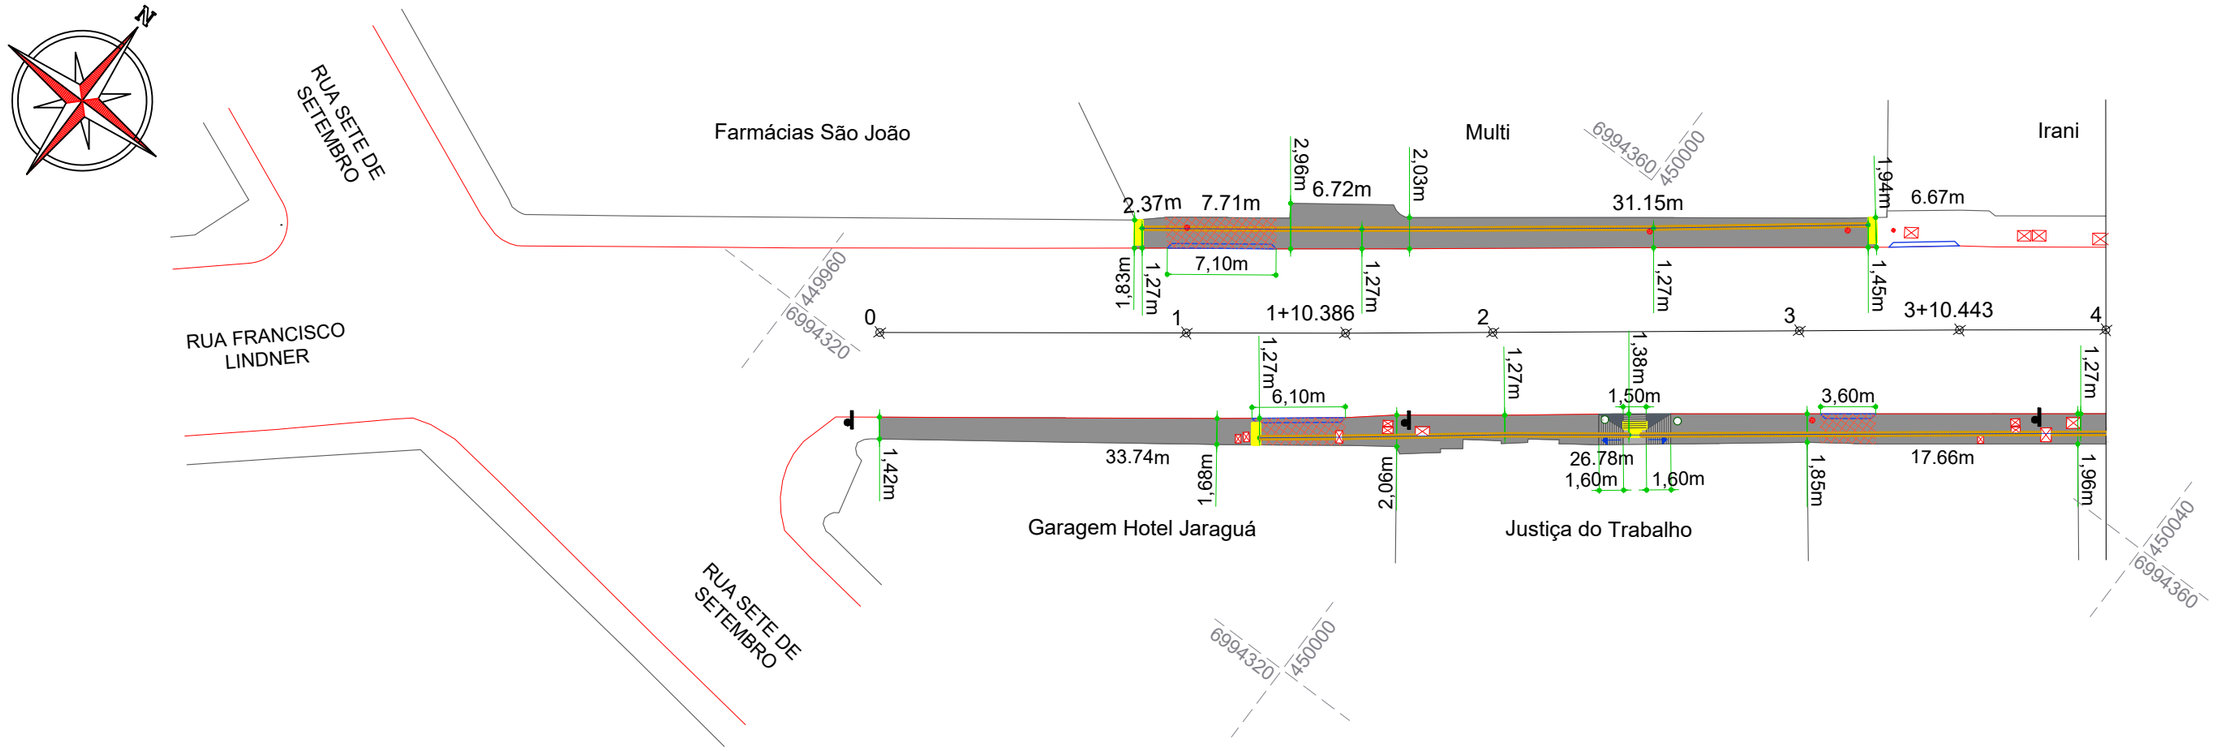

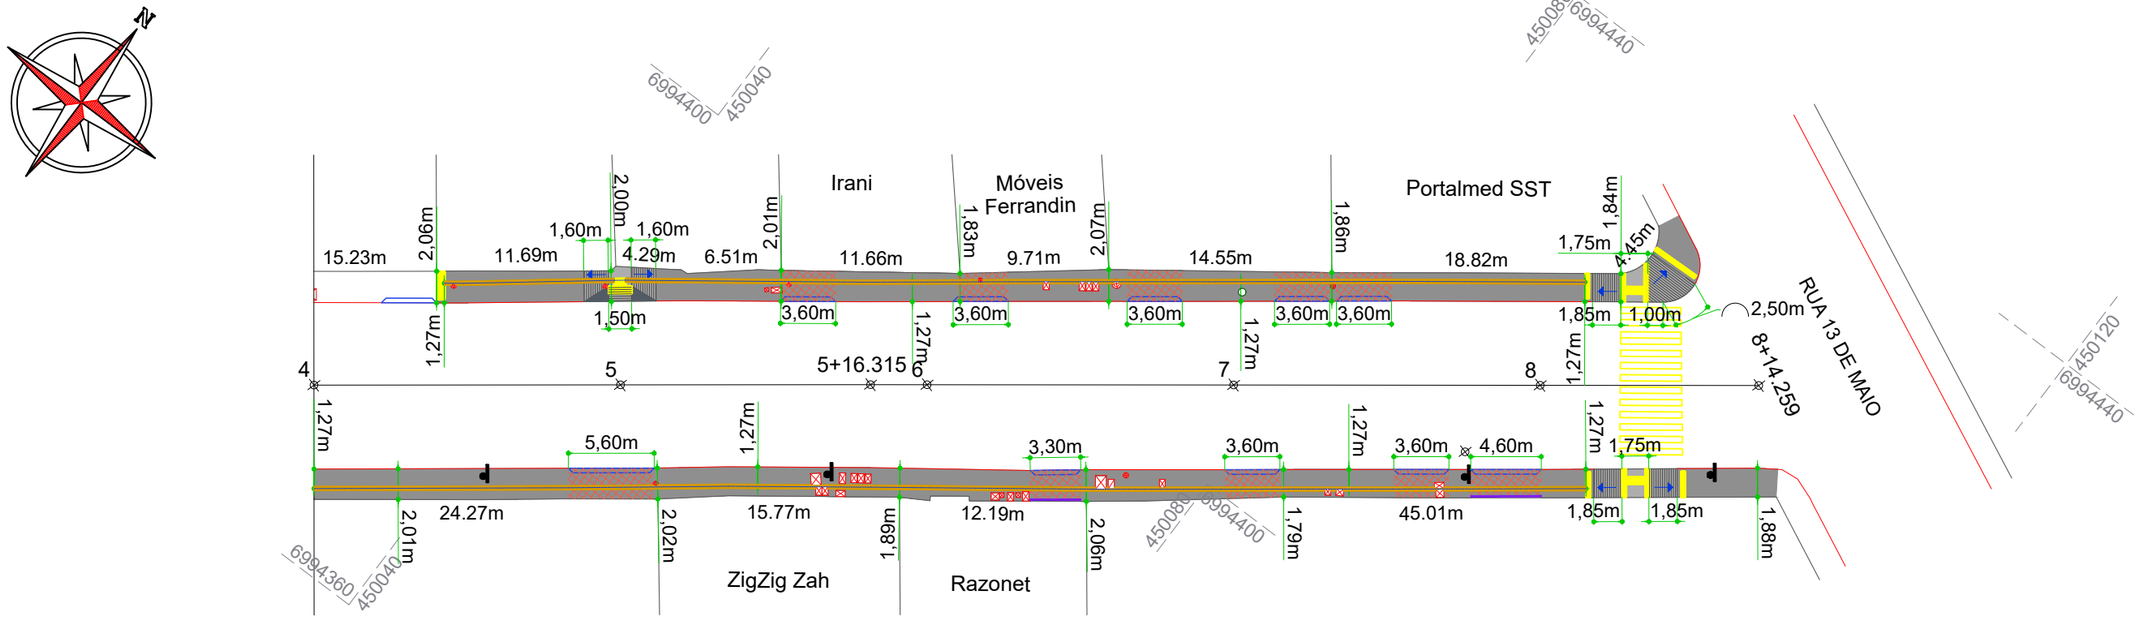

CONVENÇÕES

- Caixa de Energia
- Calçada (Esp.: 8cm)
- C.L./P.V.
- Estaqueamento
- Grelha Metálica
- Lajota Tátil Alerta
- Lajota Tátil Direcional
- Limite da Calçada
- Malha de Aço
- Poste
- Rampa de Acessibilidade
- Rampa de Acesso de Veículos

QUANTITATIVOS CALÇADA	TRECHO	
	Quant.	Un.
ÁREA DE CALÇADA Esp.: 8,00cm	585,00	m2
CAIXA DE ENERGIA	37,00	Un.
C.L./P.V.	12,00	Un.
EXTENSÃO	174,26	m
GRELHA METÁLICA	8,00	m
LAJOTA TÁTIL ALERTA	10,85	m2
LAJOTA TÁTIL DIRECIONAL	63,00	m2
MALHA DE AÇO Q-196 EM ACESSO DE VEÍCULOS	103,00	m2

ammoc
Associação dos Municípios do Meio Oeste Catarinense

Projeto: Pavimentação das calçadas da Rua Francisco Lindner (2ªEtapa) Joaçaba/SC

Responsável Técnico:
Ana Júlia U. de Carvalho - Eng. Civil - CREA-SC 105.295-8
André Brito Dotti - Eng. Civil - CREA-SC 162.237-5
André Felipe Kasteller - Eng. Civil - CREA-SC 201.019-5
Denir Narcizo Zulian - Eng. Civil - CREA-SC 50.805-8
Felipe L. Parisoto - Eng. Agrônomo - CREA-SC 183.059-9
Max Mooshammer - Eng. Civil - CREA-SC 139.164-0
Suellen Karine Cervelin - Eng. Civil - CREA-SC 166.933-0

Calçada


CAL. 01/02

Assinatura Prefeito(a) Municipal


Assinatura Responsável Técnico

Desenho:	Data:	Revisão:	Escala:	Trecho:
Felipe Lorenci Parisoto	outubro de 2025	--	1/400	0+0,000 - 8+14,259


Rua Roberto Trompowski,68 - 2º andar / Tel: (49) 3522-2800 www.ammoc.org.br - e-mail: ammoc@ammoc.org.br - Joaçaba/SC

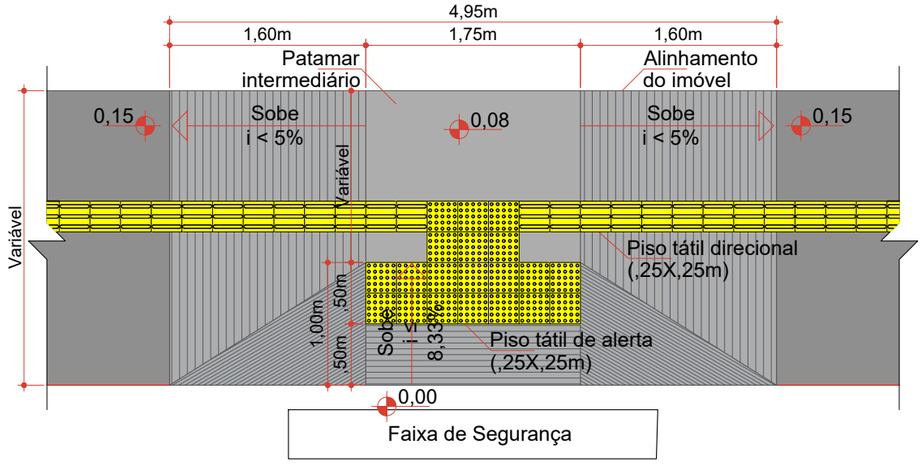

Rebaixamento de calçada para acesso PCD
Escala: 1/50

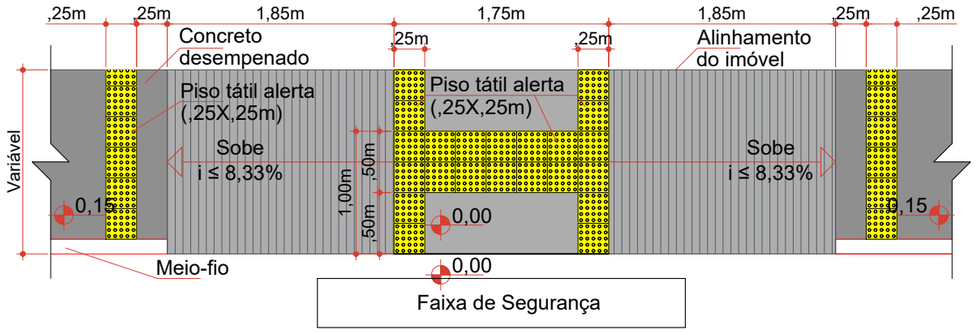


Rebaixamento de calçada
Escala: 1/50

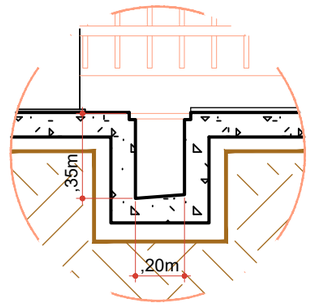


Canaleta para Grelha Metálica
Escala: 1/25




JUNTAS DE DILATAÇÃO
Escala: 1/50

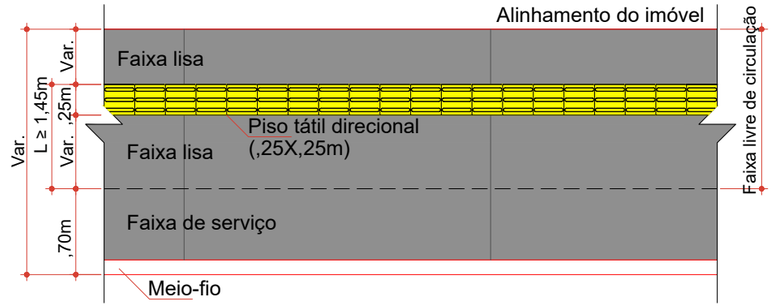


Sinalização tátil direcional em calçada
Escala: 1/50

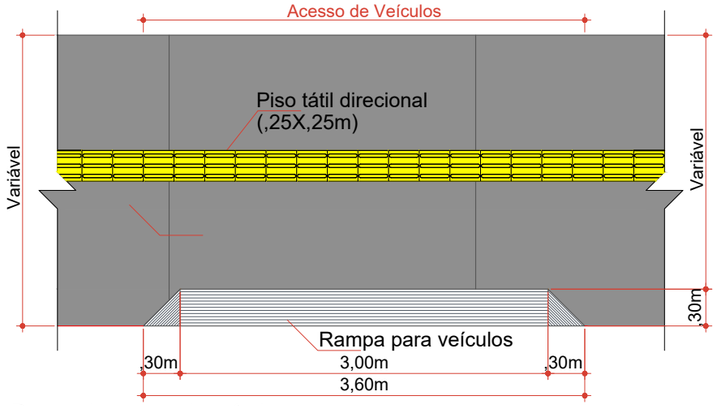


Rampa de acesso de veículos
Escala: 1/50

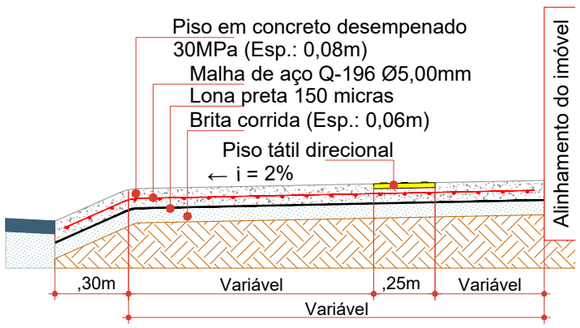


Seção da calçada com acesso de veículos
Escala: 1/25

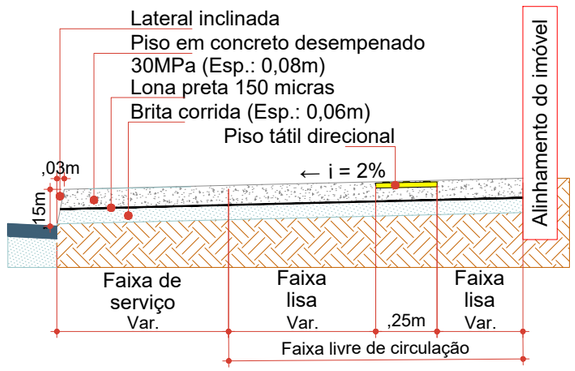

Seção da calçada com piso tátil direcional
Escala: 1/25

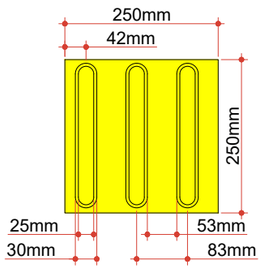

Modulação do Piso
Detalhe da Lajota de Sinalização
Tátil Direcional (25x25cm)
Escala: 1/10

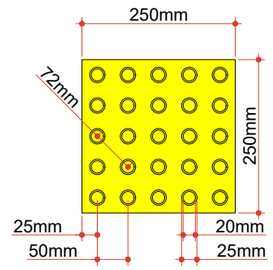

Modulação do Piso
Detalhe da Lajota de Sinalização
Tátil Alerta (25x25cm)
Escala: 1/10

ammoc
Associação dos Municípios do Meio Oeste Catarinense

Projeto: Pavimentação das calçadas da Rua Francisco Lindner (2ªEtapa) Joaçaba/SC

Responsável Técnico:
Ana Júlia U. de Carvalho - Eng. Civil - CREA-SC 105.295-8
André Brito Dotti - Eng. Civil - CREA-SC 162.237-5
André Felipe Kasteller - Eng. Civil - CREA-SC 201.019-5
Denir Narcizo Zulian - Eng. Civil - CREA-SC 50.805-8
Felipe L. Parisoto - Eng. Agrônomo - CREA-SC 183.059-9
Max Mooshammer - Eng. Civil - CREA-SC 139.164-0
Suellen Karine Cervelin - Eng. Civil - CREA-SC 166.933-0

Calçada

CAL. 02/02

Assinatura Prefeito(a) Municipal | Assinatura Responsável Técnico

Desenho:	Data:	Revisão:	Escala:	Trecho:
Felipe Lorenci Parisoto	outubro de 2025	--	Indicadas	0+0,000 - 8+14,259

Rua Roberto Trompowski,68 - 2º andar / Tel: (49) 3522-2800 www.ammoc.org.br - e-mail: ammoc@ammoc.org.br - Joaçaba/SC