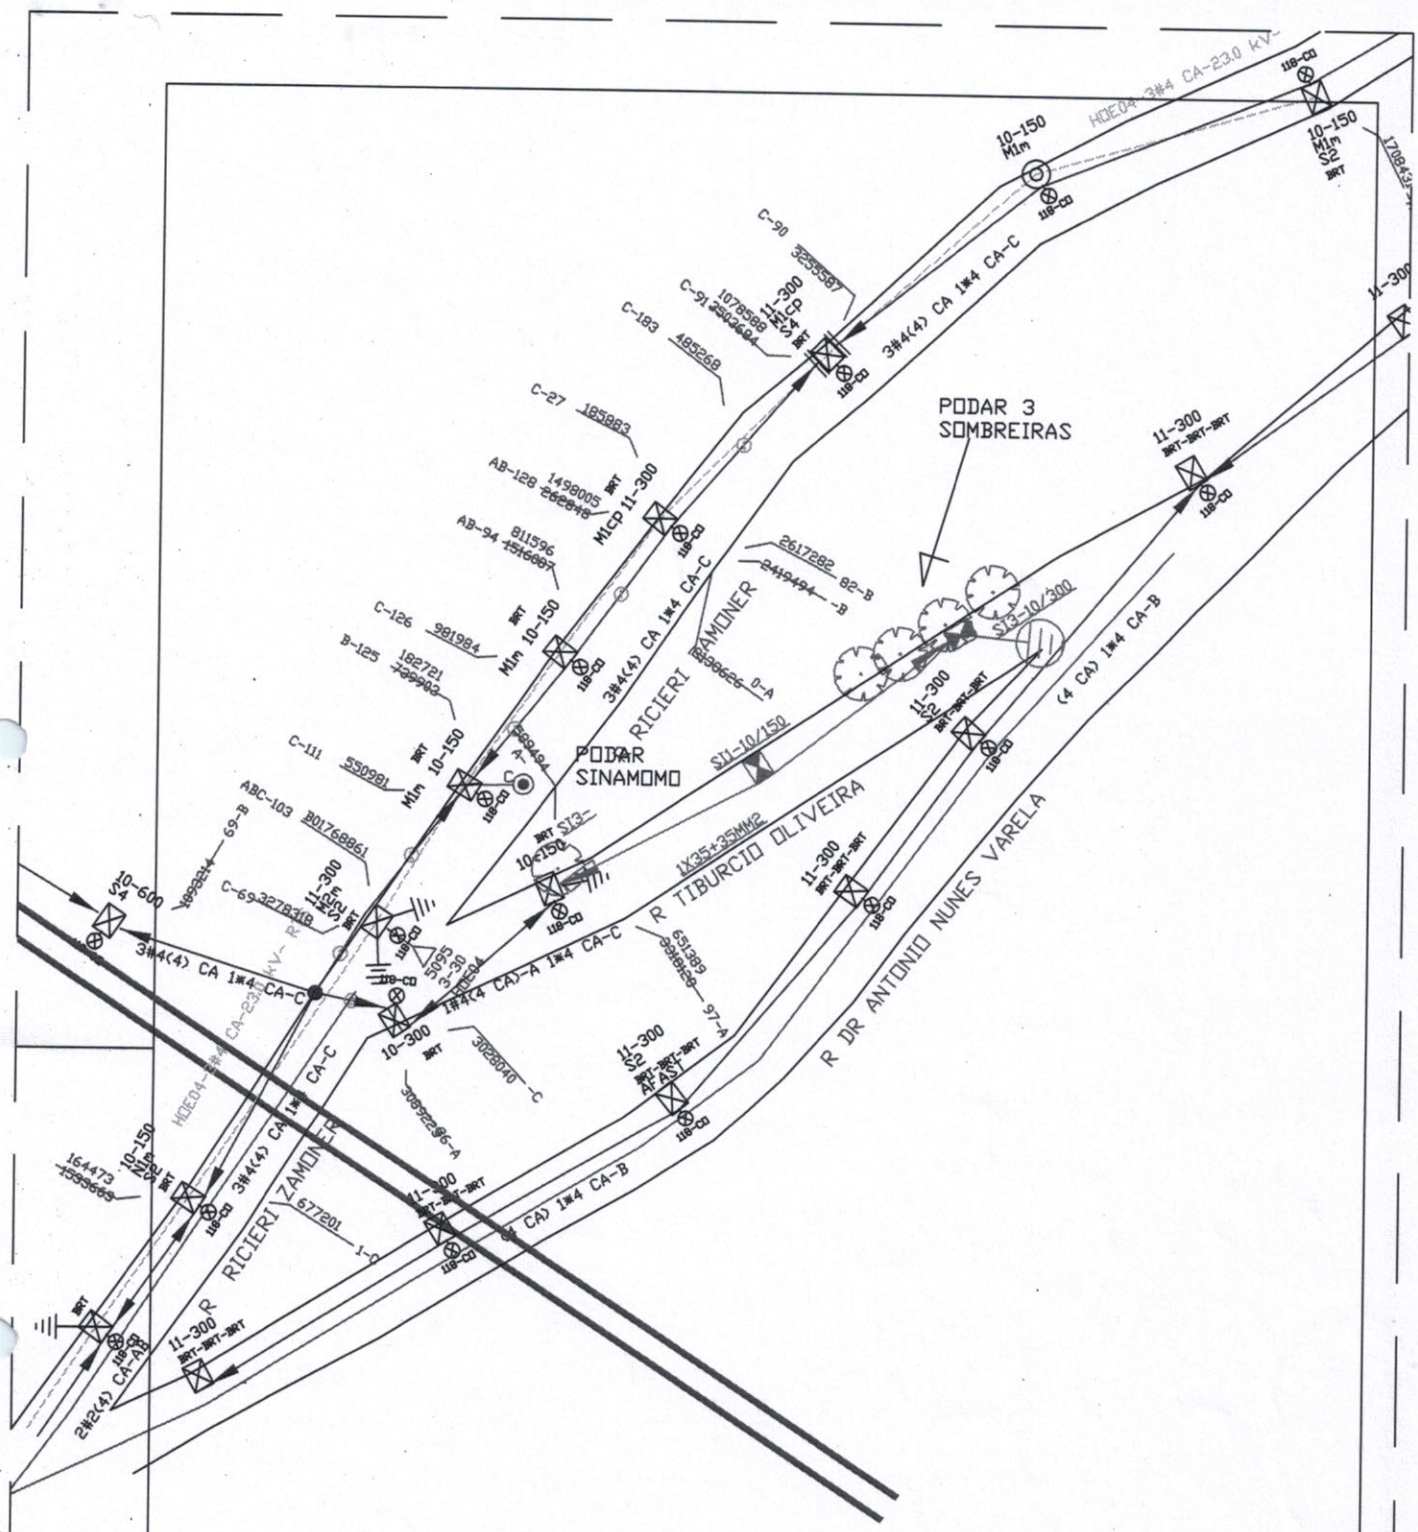

Celesc	OBRA AMPLIAÇÃO DE ILUM. PUBLICA, RUA TIBURCIO DE OLIVEIRA, JOAÇABA.
TITULO	
INTERESSADO MUNICÍPIO DE JOAÇABA	NUMERO PROJETO 400275918
PROJETISTA GUILHERME	NUMERO CADASTRO
DIGITALIZAÇÃO GUILHERME	ESCALA 1/1000 — DATA 11/05/2017