
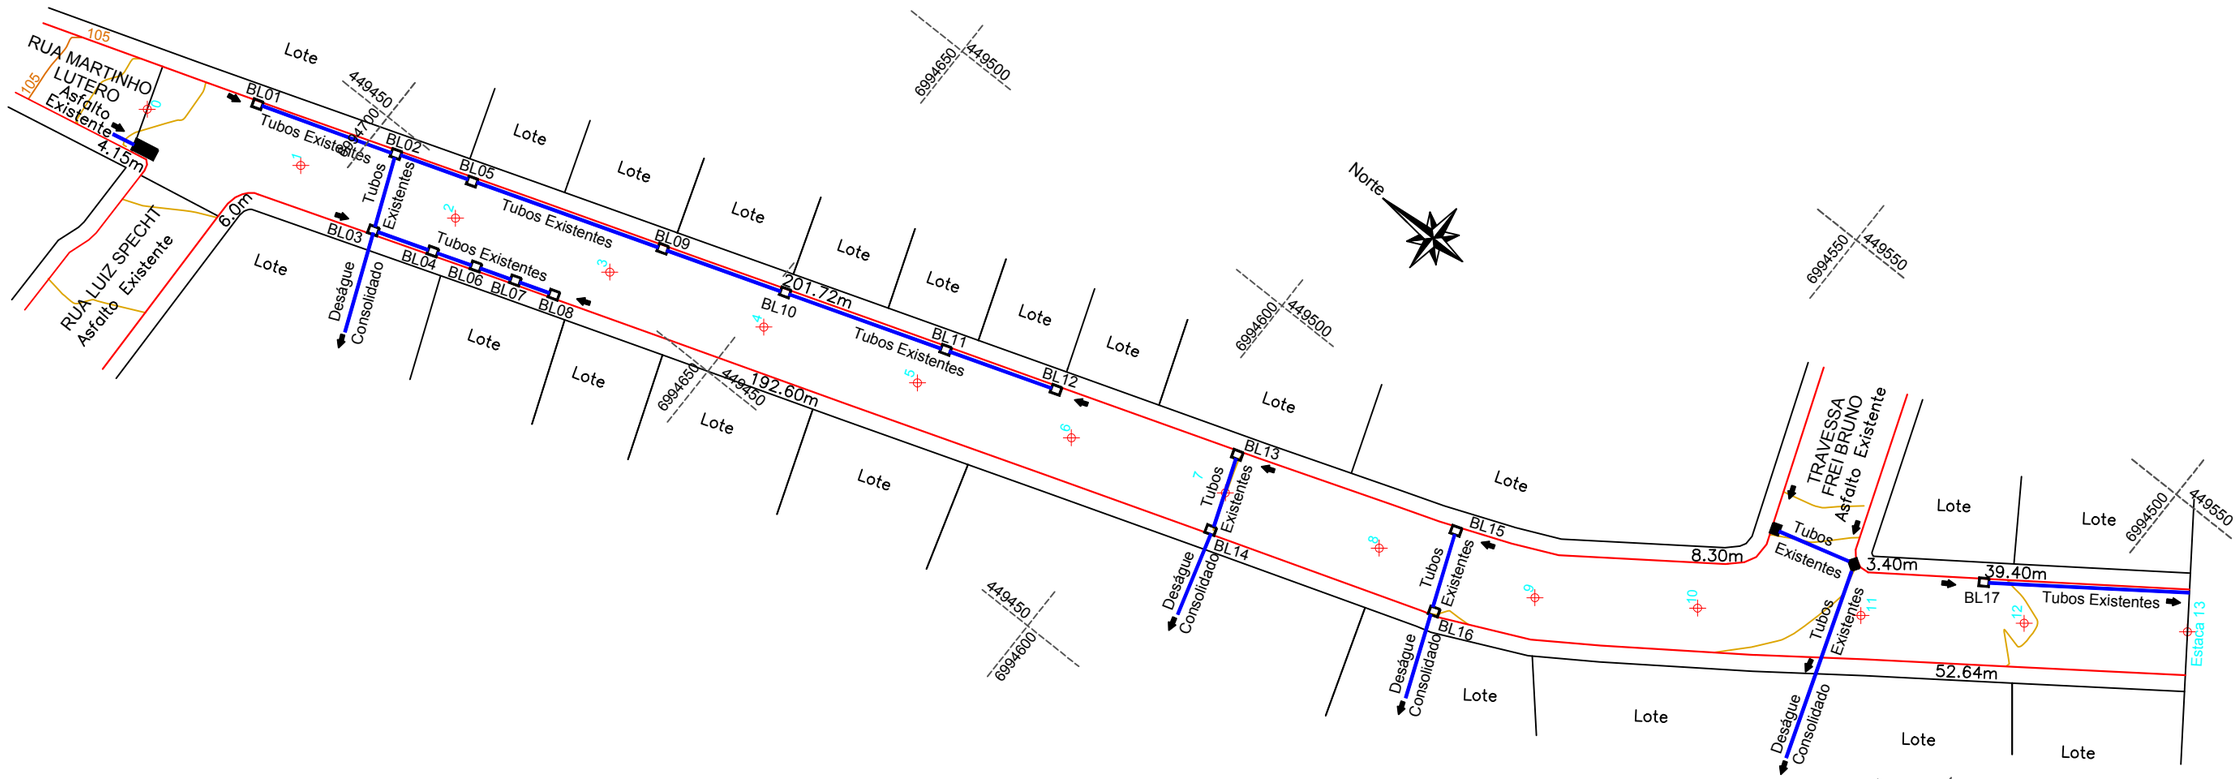


PLANTA DE DRENAGEM PLUVIAL

ESCALA: 1/750

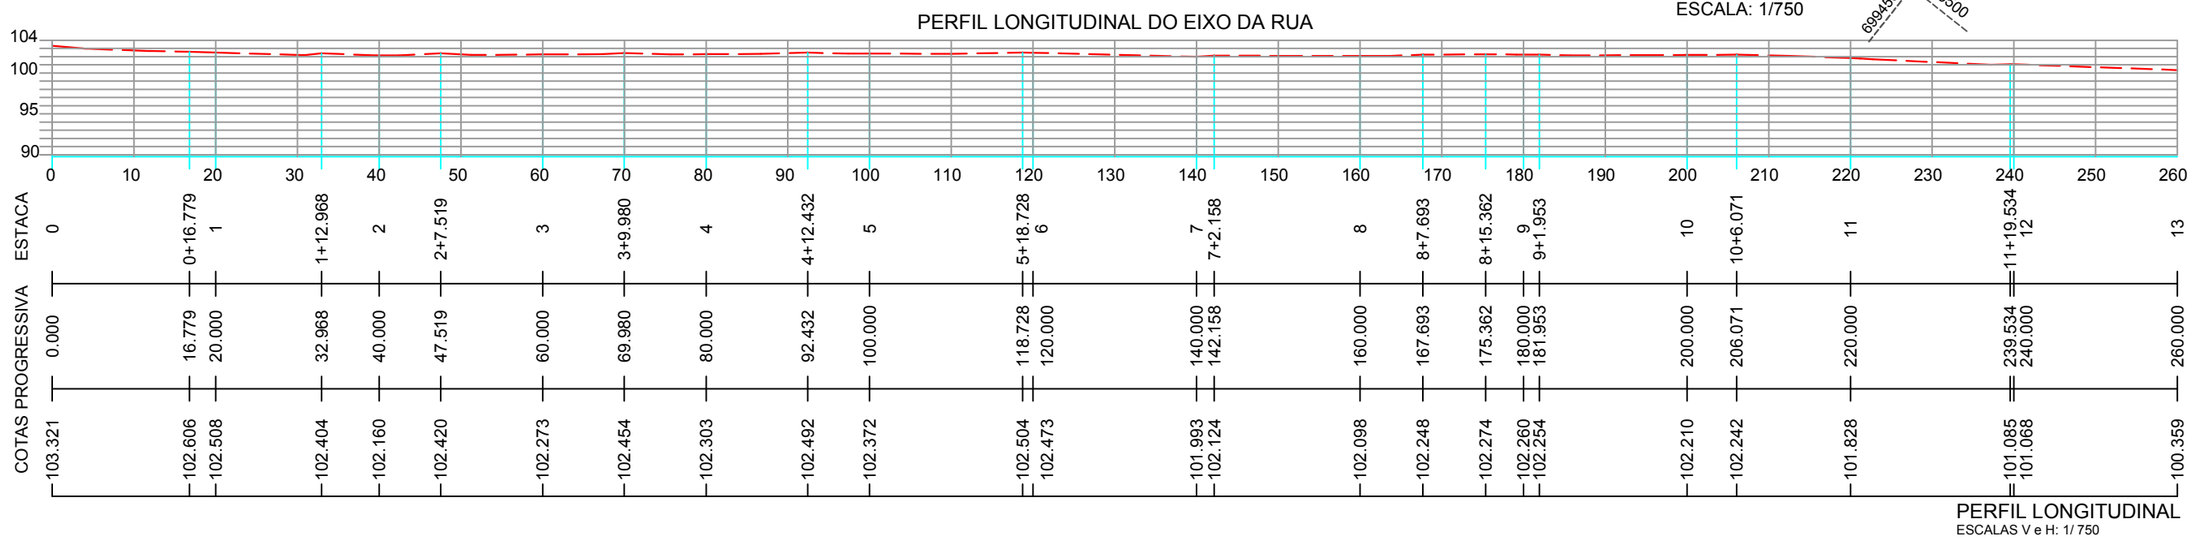

PERFIL LONGITUDINAL

ESCALAS V e H: 1/ 750

- Convenções -

- Tubução Existente
- Boca de Lobo à Executar
- Boca de Lobo Existente

- Quantitativos -

Bocas de Lobo à Executar	17 unid.
Tubos Ø300mm	Existentes
Tubos Ø400mm	Existentes
Tubos Ø500mm	Existentes

ammoc
Associação dos Municípios do Meio Oeste Catarinense

MUNICÍPIO DE JOAÇABA

Serviço: PROJETO DRENAGEM

Obra: PROJETO RECAPEAMENTO EM ASFALTO C.A.U.Q. RUA FELIPE SCHMIDT

Trecho: ESTACA. O.P.P - ATÉ - ESTACA 13

Projeto: DENIR NARCIZO ZULIAN - ENG. CIVIL - CREA/SC 50.805-8
MICHEL ALBERTI - ENG. CIVIL - CREA/SC 80.032-6
ANA JÚLIA UNGERICHT - ENG. CIVIL-CREA/SC 105.295-8

Prancha: 01/02

Desenho: EDSON ABATTI

Data: ABRIL DE 2018

Escala: 1/ 750

Rua Roberto Trompowiski,68 2º andar Tel: 49 3522.2800 Fax: 35220235 www.ammoc.com.br e-mail ammoc@ammoc.com.br - JOAÇABA SC