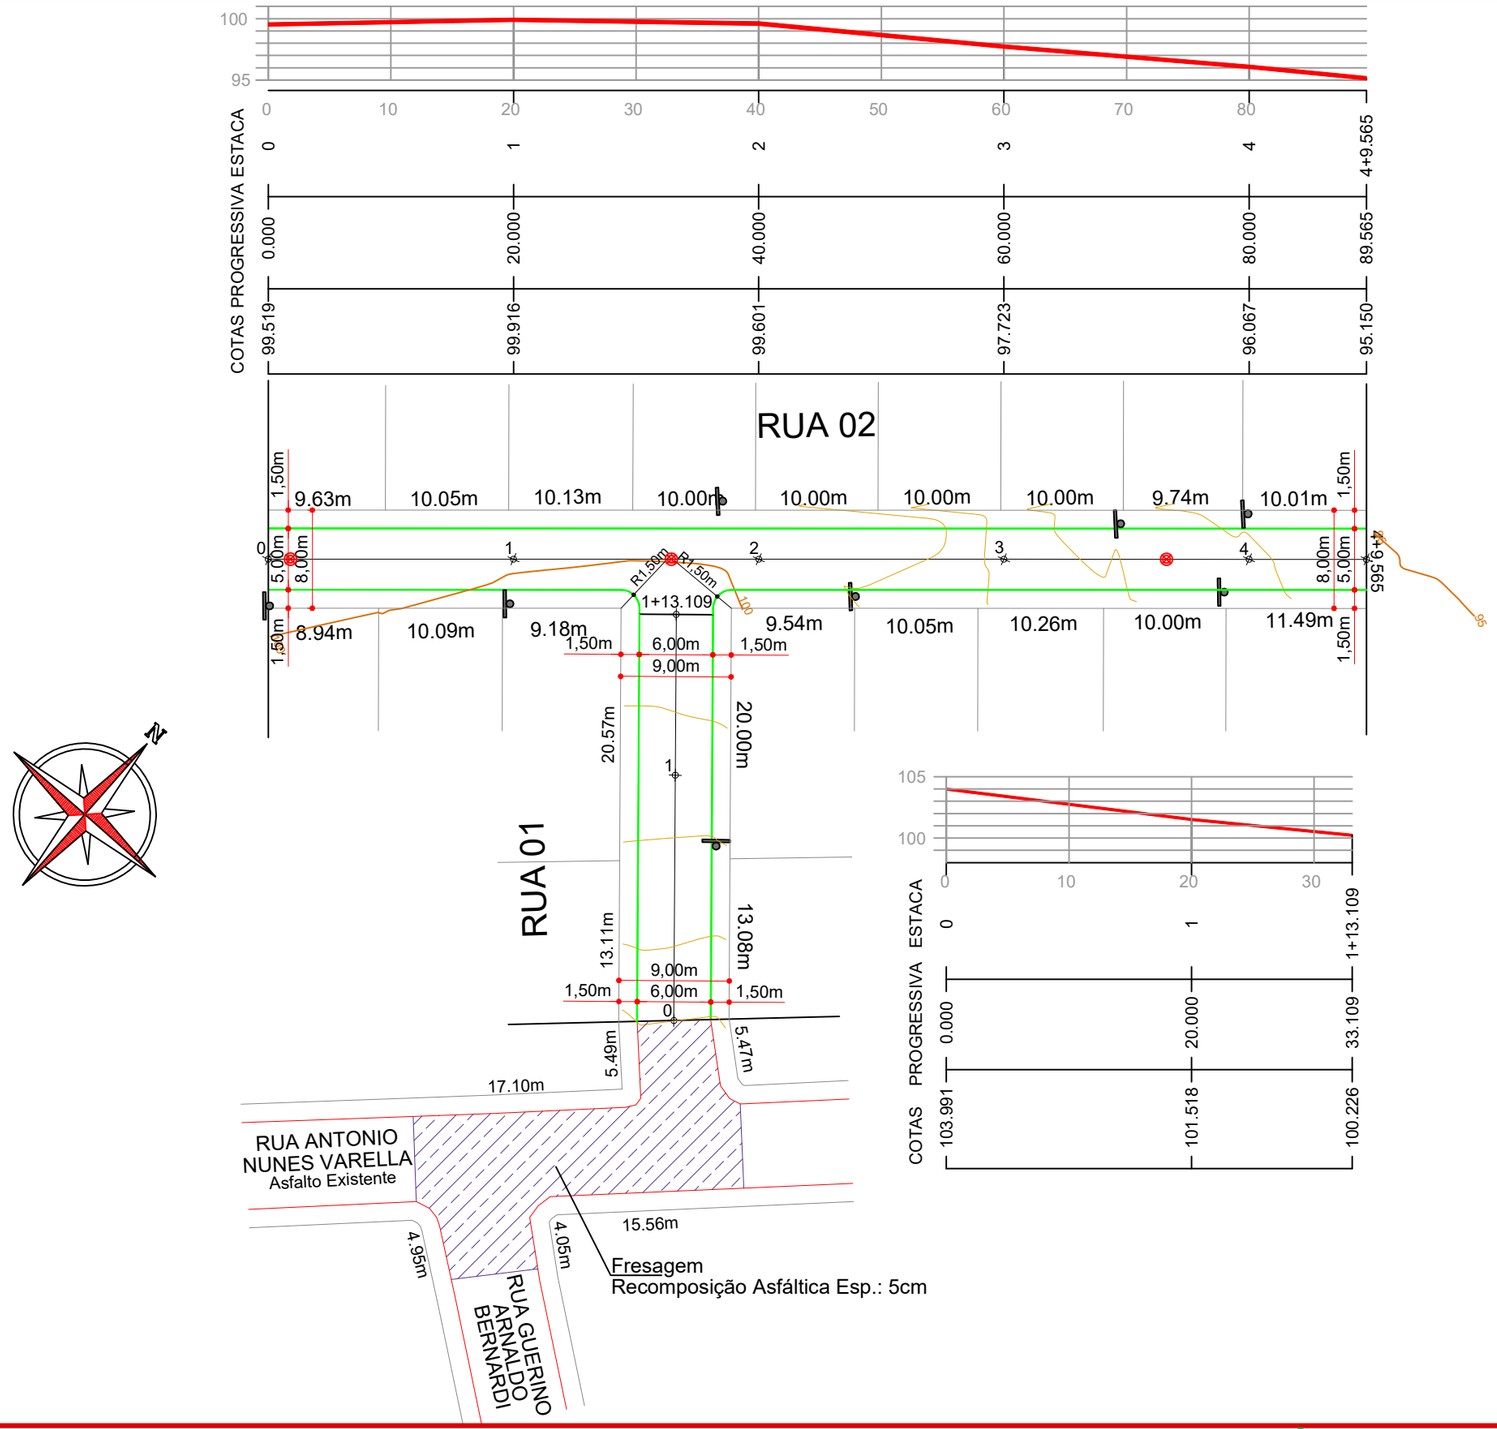



CONVENÇÕES

- Estaqueamento
- Fresagem
- Meio-Fio a Executar
- Meio-Fio Existente
- Poste

| ESTACA | 0+0,000 | | 1+13,109 | |
|---|---|---|---|---|
| | 0+0,000 | | 4+9,565 | |
| QUANTITATIVOS GEOMÉTRICO | TRECHO | | ACUMULADO | |
| | Quant. | Un. | Quant. | Un. |
| ÁREA A PAVIMENTAR | 938,08 | m2 | 938,08 | m2 |
| BASE A EXECUTAR | 659,49 | m2 | 659,49 | m2 |
| EXTENSÃO | 122,68 | m | 122,68 | m |
| FRESAGEM | 278,59 | m2 | 278,59 | m2 |
| MEIO-FIO MOLDADO IN LOCO | 242,10 | m | 242,10 | m |
| POÇO DE VISITA (PV) | 3,00 | Un. | 3,00 | Un. |

ENGENHEIRO RESPONSÁVEL

PREFEITO MUNICIPAL

ammoc
Associação dos Municípios do Meio Oeste Catarinense

Projeto: GEOMÉTRICO

Trecho: Est. 0+0,000 - 1+13,109
Est. 0+0,000 - 4+9,565

Projeto:
ANA JÚLIA UNGERICHT - ENG. CIVIL-CREA/SC 105.295-8
ANDRE BRITO DOTTI - ENG. CIVIL-CREA/SC 162.237-5
DENIR NARCIZO ZULIAN - ENG. CIVIL - CREA/SC 50.805-8
LUCAS FELIPE BALESTRIN - ENG. AGRÔNOMO - CREA/SC 156.743-7
MAX MOOSHAMMER - ENG. CIVIL - CREA/SC 139.164-0

Prancha: GEO. 01/02

Desenho: FELIPE L. PARISOTO | Data: SETEMBRO DE 2020 | Revisão: -- | Escala: 1/500

Rua Roberto Trompowiski,68 2º andar Tel: 49 3522.2800 Fax: 35220235 www.ammoc.com.br e-mail ammoc@ammoc.com.br - JOAÇABA SC