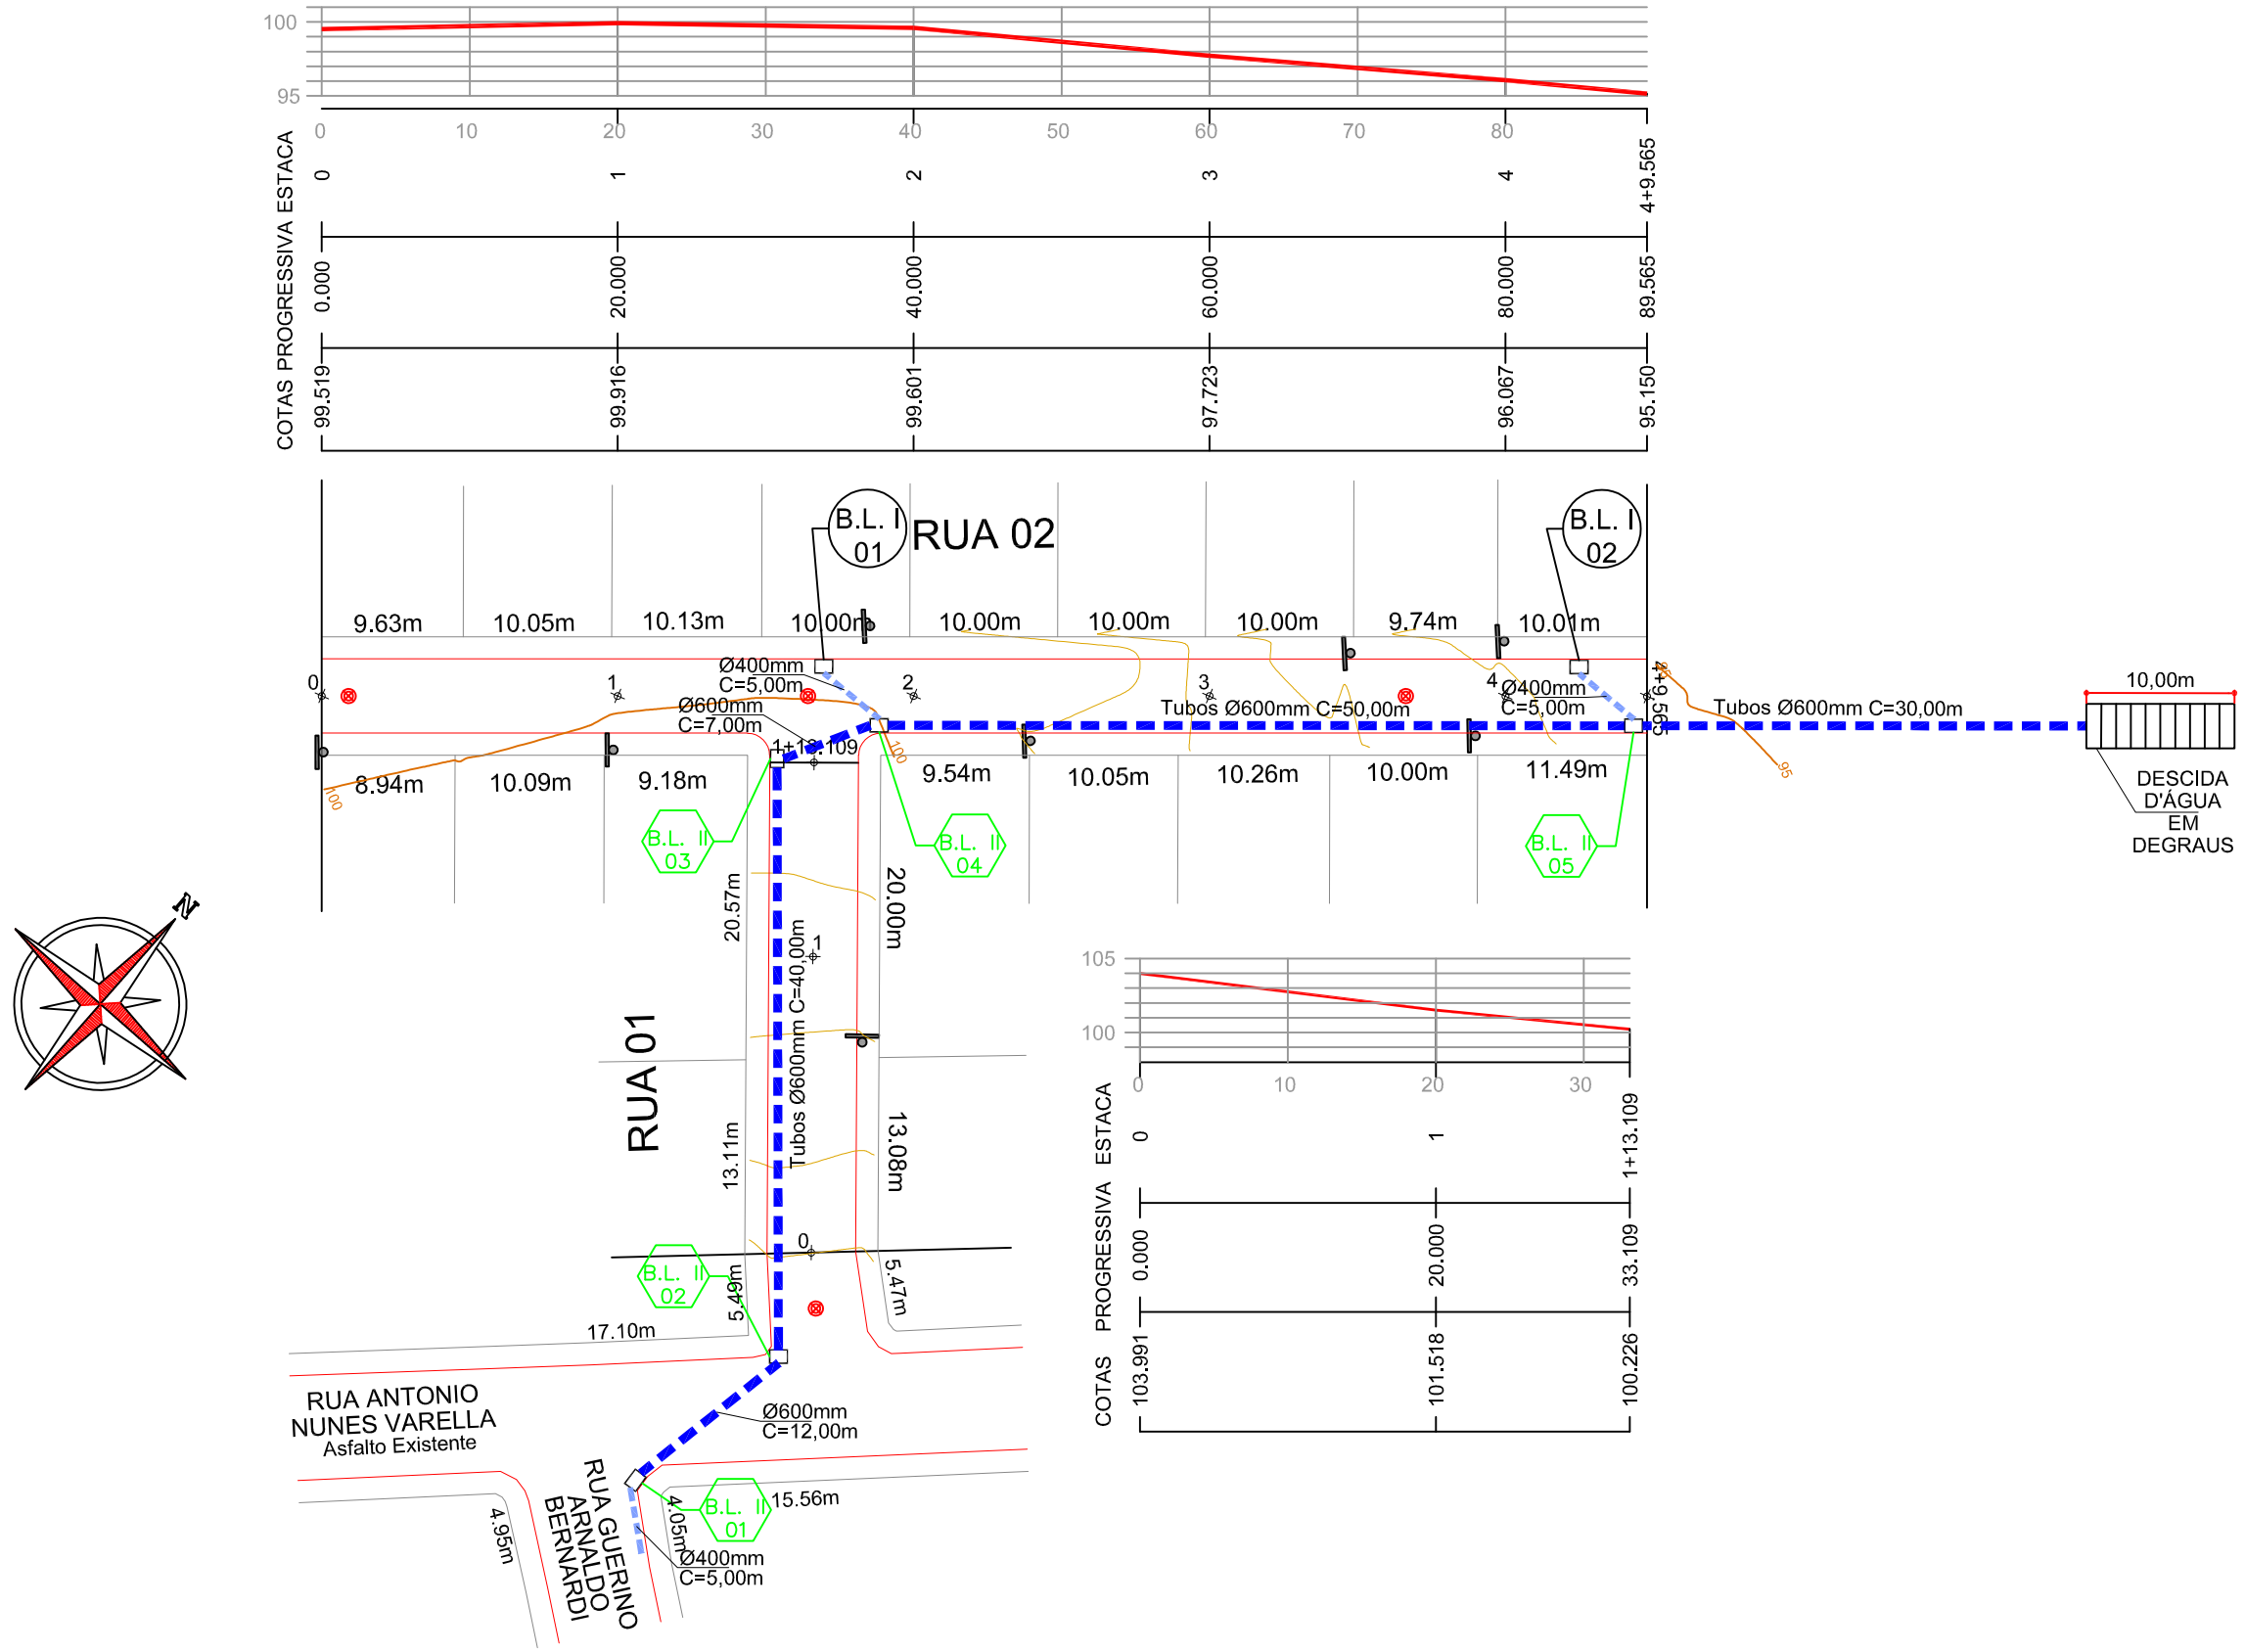


CONVENÇÕES

- Dispositivo de Drenagem Novo
- Estaqueamento
- Meio-Fio
- Poste
- Tubos Ø400mm a Executar
- Tubos Ø600mm a Executar
- Boca de Lobo Tipo 1
- Boca de Lobo Tipo 2

ESTACA	0+0,000		1+13,109	
	0+0,000		4+9,565	
QUANTITATIVOS DRENAGEM	TRECHO		ACUMULADO	
	Quant.	Un.	Quant.	Un.
BOCA DE LOBO TIPO I A EXECUTAR	2,00	Un.	2,00	Un.
BOCA DE LOBO TIPO II A EXECUTAR	5,00	Un.	5,00	Un.
DESCIDA D'ÁGUA EM DEGRAUS	10,00	m	10,00	m
ESCAVAÇÃO DE VALAS	169,07	m3	169,07	m3
REATERRO DE VALAS	95,69	m3	95,69	m3
TUBOS DE CONCRETO DE Ø 400 mm	15,00	m	15,00	m
TUBOS DE CONCRETO DE Ø 600 mm	139,00	m	139,00	m

ENGENHEIRO RESPONSÁVEL

PREFEITO MUNICIPAL

ammoc
Associação dos Municípios do Meio Oeste Catarinense

Projeto: DRENAGEM

Trecho: Est. 0+0,000 - 1+13,109
Est. 0+0,000 - 4+9,565

Projeto: ANA JÚLIA UNGERICHT - ENG. CIVIL-CREA/SC 105.295-8
ANDRE BRITO DOTTI - ENG. CIVIL-CREA/SC 162.237-5
DENIR NARCIZO ZULIAN - ENG. CIVIL - CREA/SC 50.805-8
LUCAS FELIPE BALESTRIN - ENG. AGRÔNOMO - CREA/SC 156.743-7
MAX MOOSHAMMER - ENG. CIVIL - CREA/SC 139.164-0

Prancha: DRE. 01/04

Desenho: FELIPE L. PARISOTO

Data: SETEMBRO DE 2020

Revisão: --

Escala: 1/500

Rua Roberto Trompowiski,68 2º andar Tel: 49 3522.2800 Fax: 35220235 www.ammoc.com.br e-mail ammoc@ammoc.com.br - JOAÇABA SC