
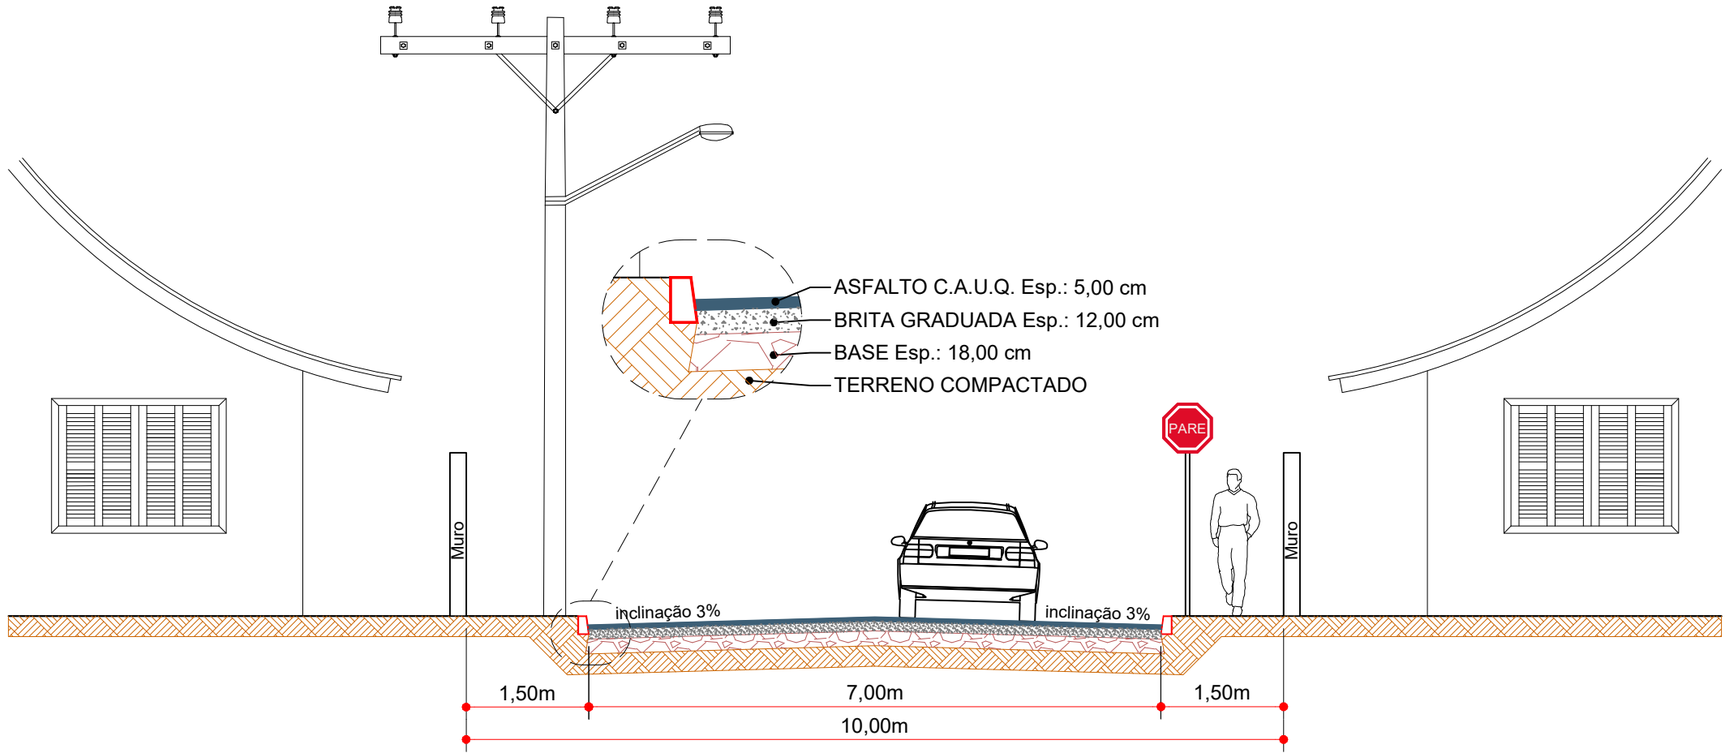


Seção Transversal
Escala: 1/75

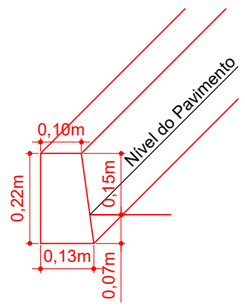

Detalhe do Meio-Fio Moldado in - loco
Escala: 1/15

ESTACA	0+0,000		7+0,000		7+0,000		14+0,000		14+0,000		18+15,004	
QUANTITATIVOS GEOMÉTRICO	TRECHO		ACUMULADO		TRECHO		ACUMULADO		TRECHO		ACUMULADO	
	Quant.	Un.	Quant.	Un.	Quant.	Un.	Quant.	Un.	Quant.	Un.	Quant.	Un.
ÁREA A PAVIMENTAR	991,88	m2	991,88	m2	980,00	m2	1.971,88	m2	676,61	m2	2.648,49	m2
BASE A EXECUTAR	991,88	m2	991,88	m2	980,00	m2	1.971,88	m2	676,61	m2	2.648,49	m2
EXTENSÃO	140,00	m	140,00	m	140,00	m	280,00	m	95,00	m	375,00	m
MEIO-FIO MOLDADO IN LOCO	274,70	m	274,70	m	280,00	m	554,70	m	184,60	m	739,30	m
MURO	-	m	-	m	47,60	m	47,60	m	6,40	m	54,00	m
POSTE A RELOCAR	1,00	m	1,00	m	-	m	1,00	m	-	m	1,00	m
POÇO DE VISITA (PV)	2,00	Un.	2,00	Un.	2,00	Un.	4,00	Un.	1,00	Un.	5,00	Un.

ENGENHEIRO RESPONSÁVEL

PREFEITO MUNICIPAL

ammoc
Associação dos Municípios do Meio Oeste Catarinense

Projeto: GEOMÉTRICO

Trecho: Est. 0+0,000 - 18+15,004

Projeto:
ANA JÚLIA UNGERICHT - ENG. CIVIL-CREA/SC 105.295-8
ANDRE BRITO DOTTI - ENG. CIVIL-CREA/SC 162.237-5
DENIR NARCIZO ZULIAN - ENG. CIVIL - CREA/SC 50.805-8
LUCAS FELIPE BALESTRIN - ENG. AGRÔNOMO - CREA/SC 156.743-7
MAX MOOSHAMMER - ENG. CIVIL - CREA/SC 139.164-0

Prancha: GEO. 04/05

Desenho: FELIPE L. PARISOTO

Data: SETEMBRO DE 2020

Revisão: --

Escala: INDICADA (S)

Rua Roberto Trompowiski,68 2º andar Tel: 49 3522.2800 Fax: 35220235 www.ammoc.com.br e-mail ammoc@ammoc.com.br - JOAÇABA SC