

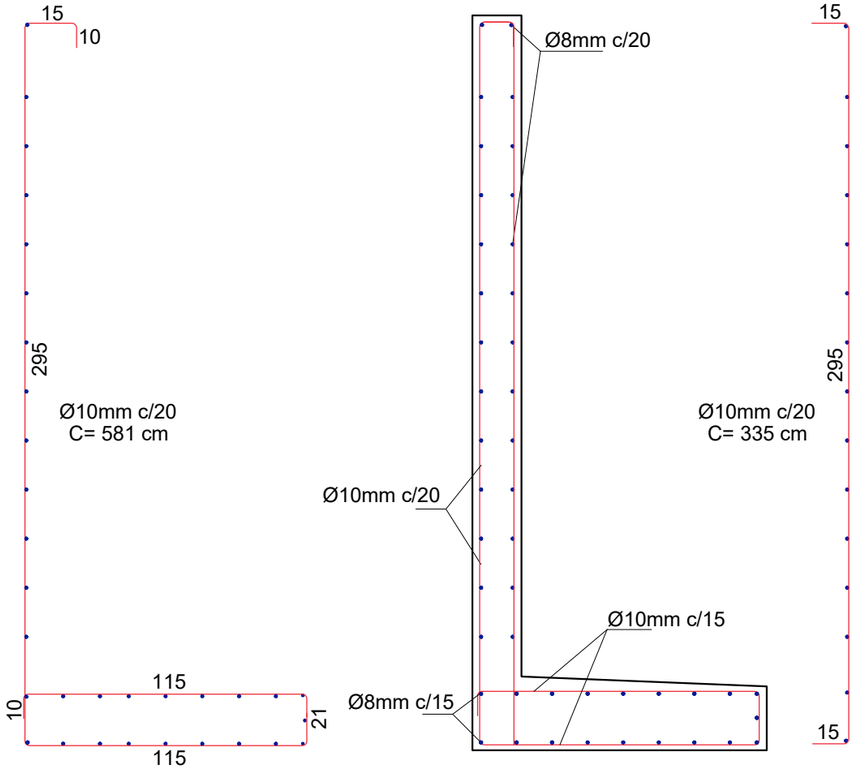



Detalhe da Armadura
Escala: 1/25

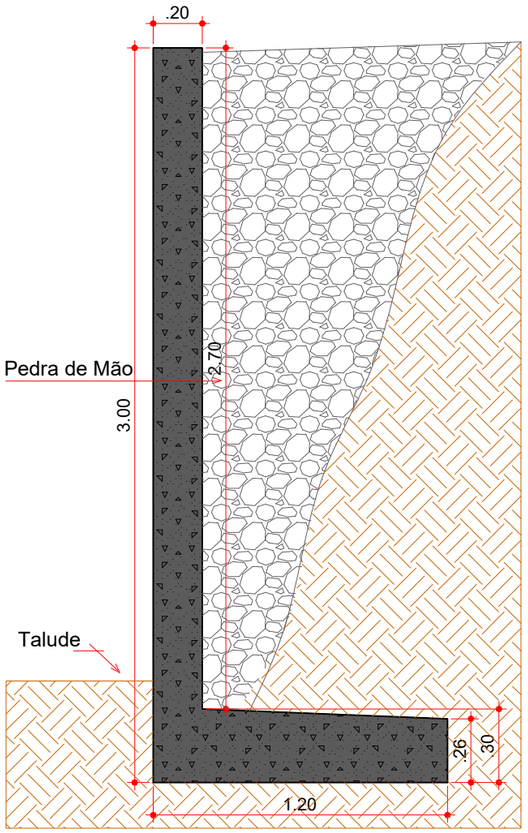

Muro 1 e 2 em Concreto Armado
Escala: 1/25

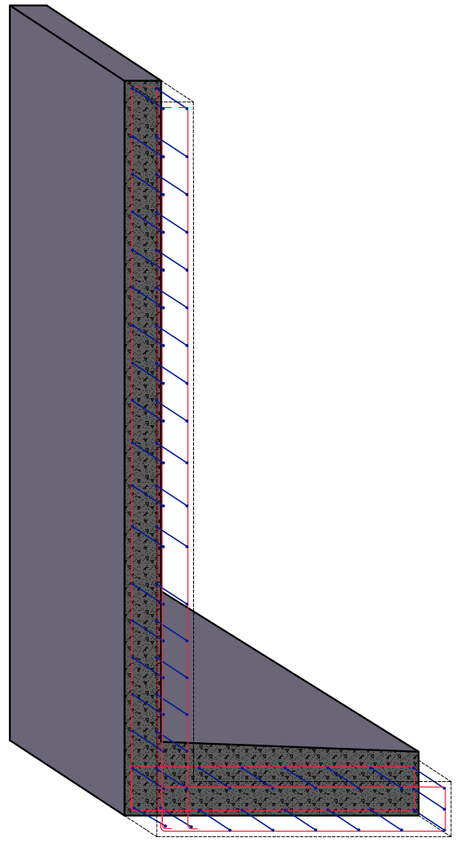

Perspectiva
Escala: 1/25

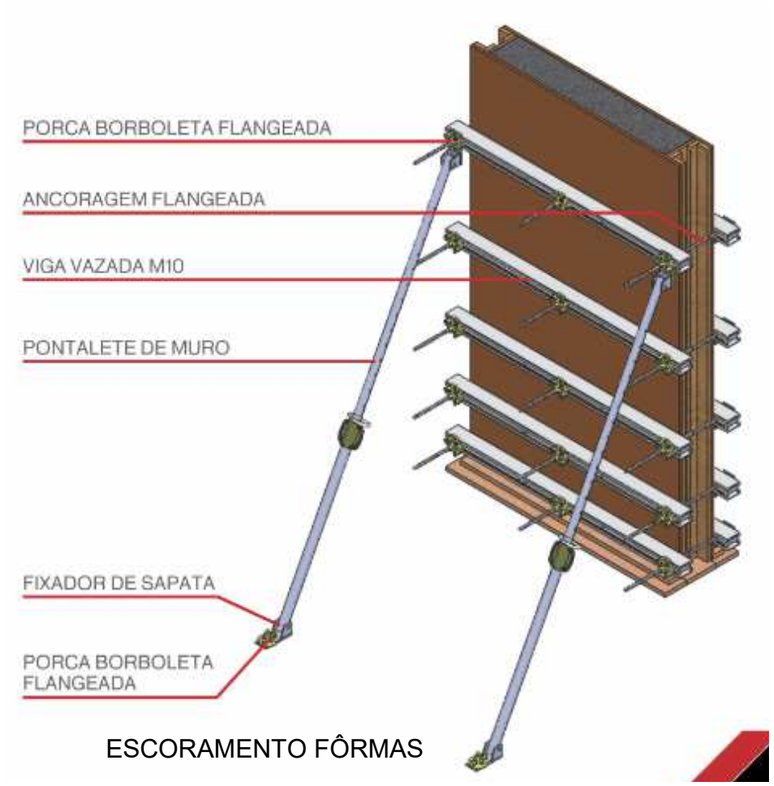

ESCORAMENTO FÔRMAS

ENGENHEIRO RESPONSÁVEL

PREFEITO MUNICIPAL

ammoc
Associação dos Municípios do Meio Oeste Catarinense

Projeto: GEOMÉTRICO

Trecho: Est. 0+0,000 - 18+15,004

Projeto:
ANA JÚLIA UNGERICHT - ENG. CIVIL-CREA/SC 105.295-8
ANDRÉ BRITO DOTTI - ENG. CIVIL-CREA/SC 162.237-5
DENIR NARCIZO ZULIAN - ENG. CIVIL - CREA/SC 50.805-8
LUCAS FELIPE BALESTRIN - ENG. AGRÔNOMO - CREA/SC 156.743-7
MAX MOOSHAMMER - ENG. CIVIL - CREA/SC 139.164-0

Prancha: GEO. 05/05

Desenho: FELIPE L. PARISOTO

Data: SETEMBRO DE 2020

Revisão: --

Escala: INDICADA (S)

Rua Roberto Trompowiski,68 2º andar Tel: 49 3522.2800 Fax: 35220235 www.ammoc.com.br e-mail ammoc@ammoc.com.br - JOAÇABA SC