
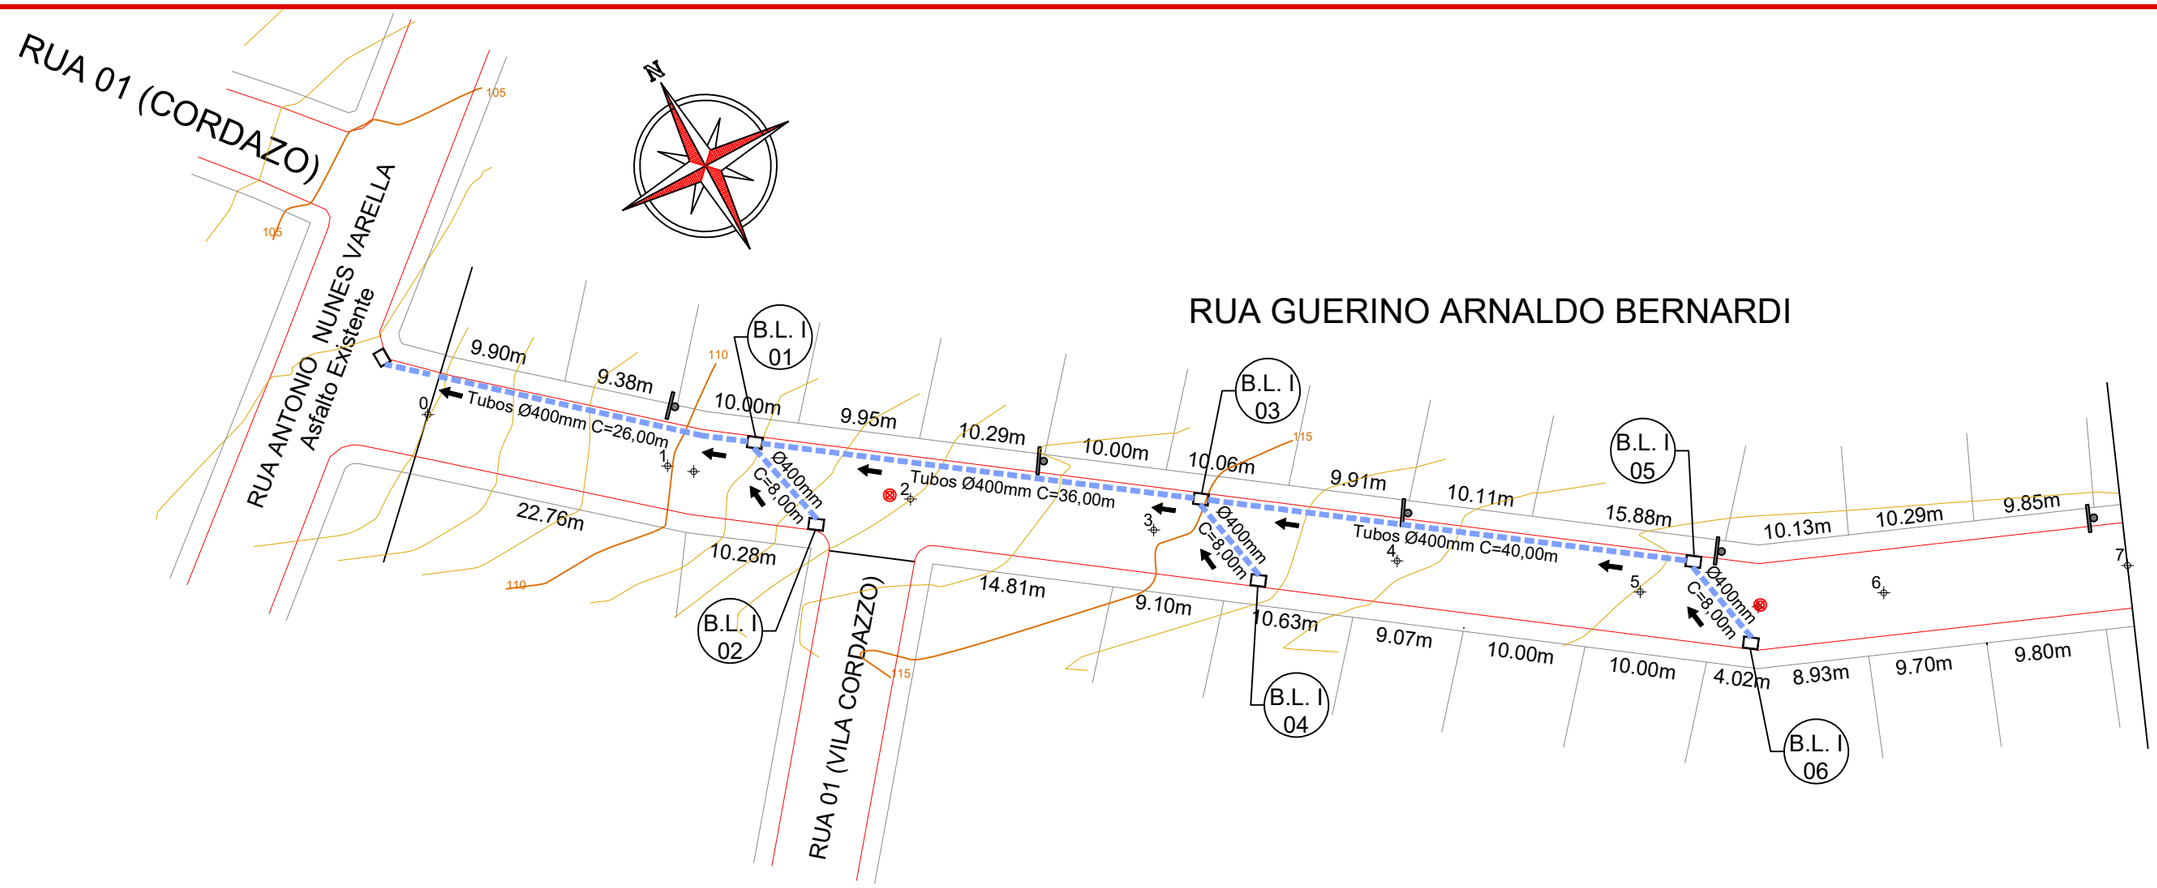


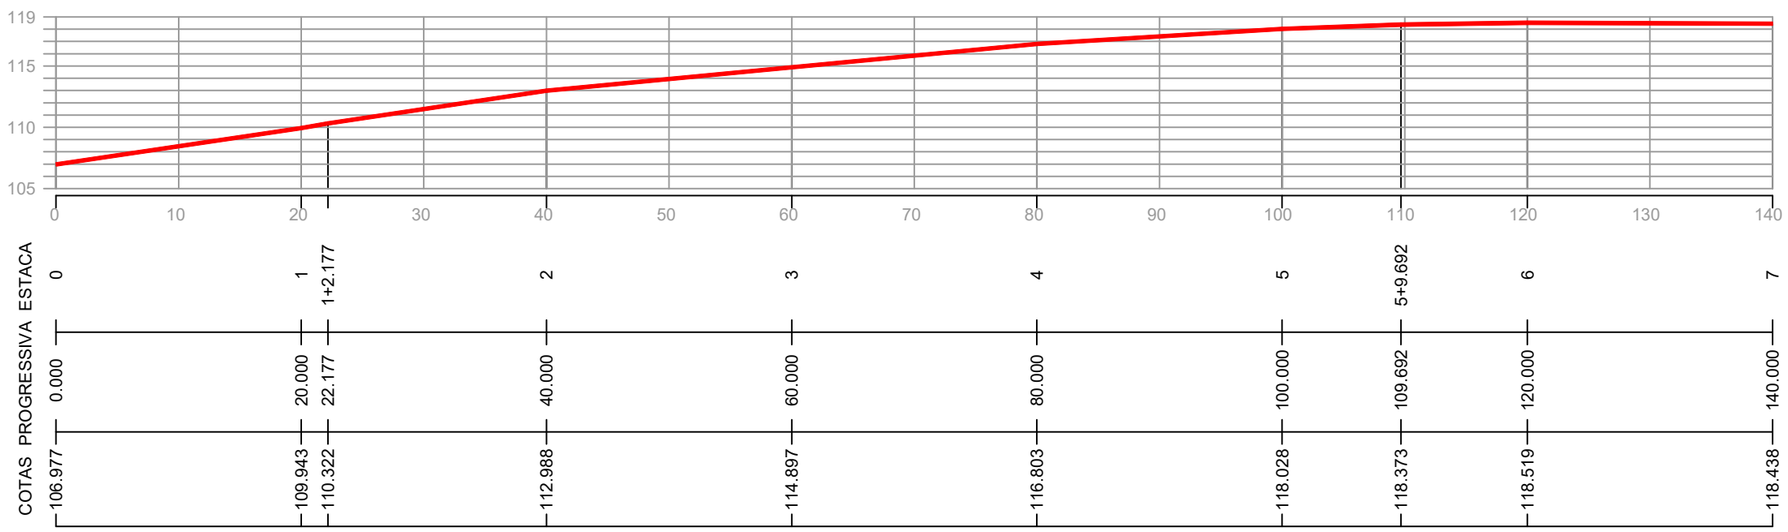

ESTACA	0	1	1+2.177	2	3	4	5	5+9.692	6	7
PROGRESSIVA	0.000	20.000	22.177	40.000	60.000	80.000	100.000	109.692	120.000	140.000
COTAS	106.977	109.943	110.322	112.988	114.897	116.803	118.028	118.373	118.519	118.438

CONVENÇÕES

- Dispositivo de Drenagem Novo
- Estaqueamento
- Meio-Fio
- Poste
- Tubos Ø400mm a Executar
- Boca de Lobo Tipo 1

ENGENHEIRO RESPONSÁVEL

PREFEITO MUNICIPAL

ammoc
Associação dos Municípios do Meio Oeste Catarinense

Projeto: DRENAGEM

Trecho: Est. 0+0,000 - 7+0,000

Projeto:
ANA JÚLIA UNGERICHT - ENG. CIVIL-CREA/SC 105.295-8
ANDRE BRITO DOTTI - ENG. CIVIL-CREA/SC 162.237-5
DENIR NARCIZO ZULIAN - ENG. CIVIL - CREA/SC 50.805-8
LUCAS FELIPE BALESTRIN - ENG. AGRÔNOMO - CREA/SC 156.743-7
MAX MOOSHAMMER - ENG. CIVIL - CREA/SC 139.164-0

Prancha: DRE. 01/04

Desenho: FELIPE L. PARISOTO

Data: SETEMBRO DE 2020

Revisão: --

Escala: 1/500

Rua Roberto Trompowiski,68 2º andar Tel: 49 3522.2800 Fax: 35220235 www.ammoc.com.br e-mail ammoc@ammoc.com.br - JOAÇABA SC