
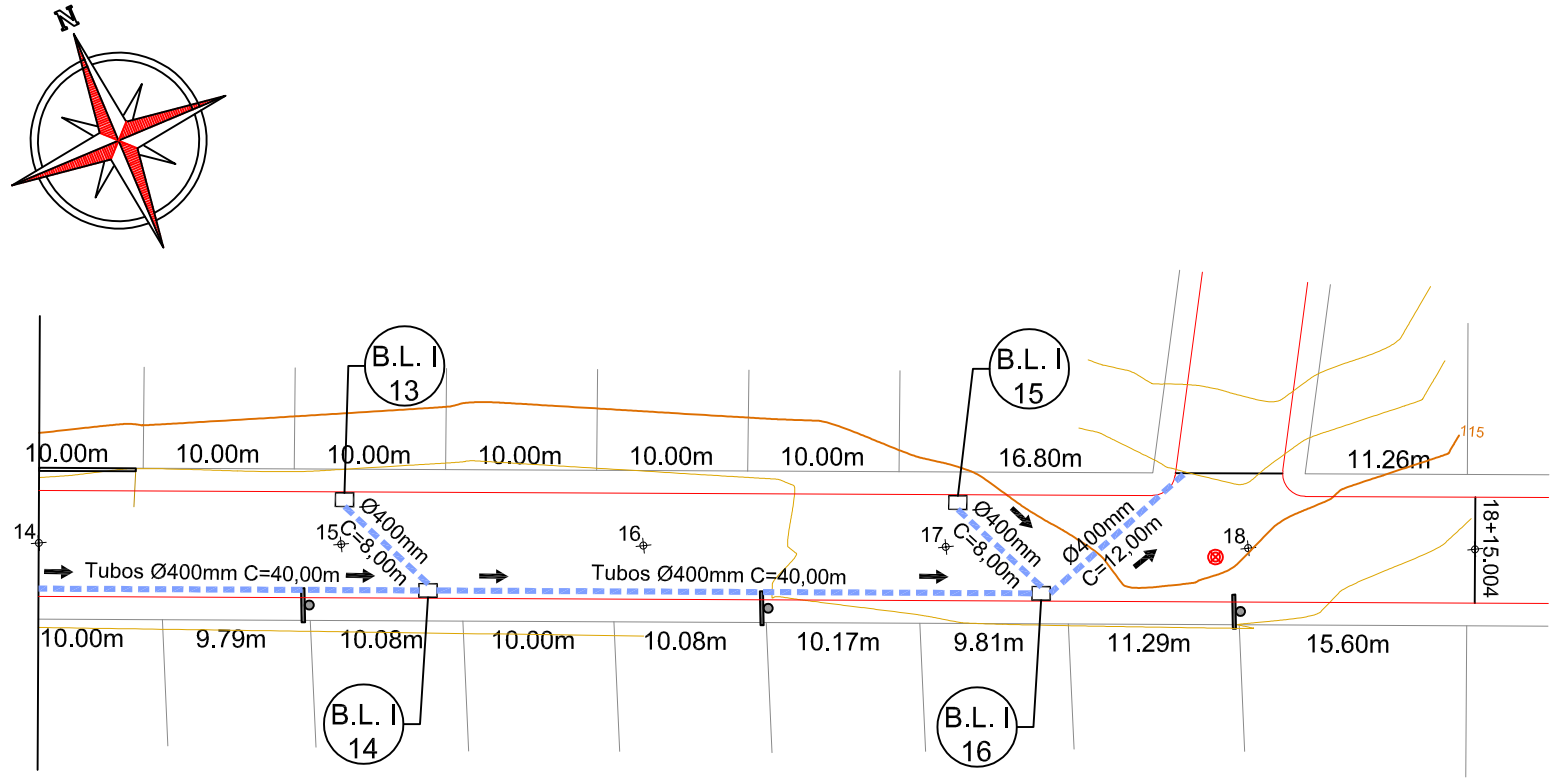


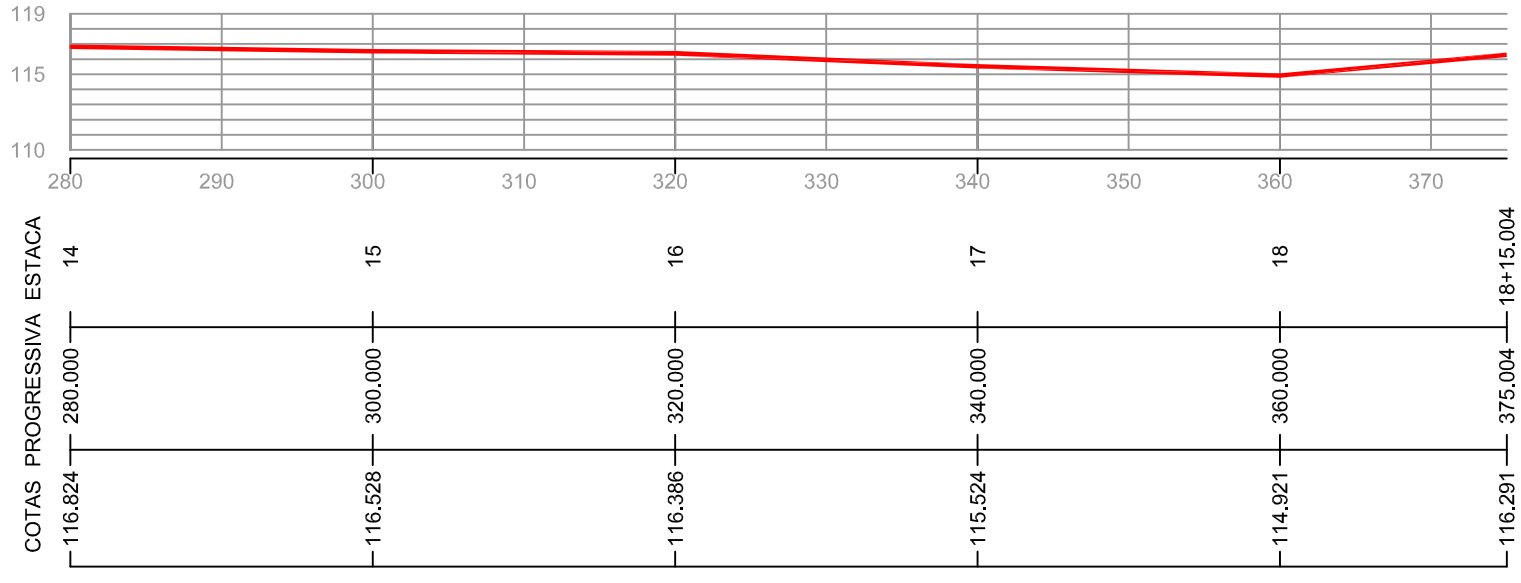

CONVENÇÕES

- Dispositivo de Drenagem Novo
- Estaqueamento
- Meio-Fio
- Poste
- Tubos Ø400mm a Executar
- Boca de Lobo Tipo 1

ESTACA	0+0,000		7+0,000		7+0,000		14+0,000		14+0,000		18+15,004	
QUANTITATIVOS DRENAGEM	TRECHO		ACUMULADO		TRECHO		ACUMULADO		TRECHO		ACUMULADO	
	Quant.	Un.	Quant.	Un.	Quant.	Un.	Quant.	Un.	Quant.	Un.	Quant.	Un.
BOCA DE LOBO TIPO I A EXECUTAR	6,00	Un.	6,00	Un.	6,00	Un.	12,00	Un.	4,00	Un.	16,00	Un.
ESCAVAÇÃO DE VALAS	105,48	m3	105,48	m3	88,76	m3	194,24	m3	88,56	m3	282,80	m3
REATERRO DE VALAS	70,56	m3	70,56	m3	58,24	m3	128,80	m3	60,48	m3	189,28	m3
TUBOS DE CONCRETO DE Ø 400 mm	126,00	m	126,00	m	104,00	m	230,00	m	108,00	m	338,00	m

ENGENHEIRO RESPONSÁVEL

PREFEITO MUNICIPAL

ammoc
Associação dos Municípios do Meio Oeste Catarinense

Projeto: DRENAGEM

Trecho: Est. 14+0,000 - 18+15,004

Projeto:
ANA JÚLIA UNGERICHT - ENG. CIVIL-CREA/SC 105.295-8
ANDRE BRITO DOTTI - ENG. CIVIL-CREA/SC 162.237-5
DENIR NARCIZO ZULIAN - ENG. CIVIL - CREA/SC 50.805-8
LUCAS FELIPE BALESTRIN - ENG. AGRÔNOMO - CREA/SC 156.743-7
MAX MOOSHAMMER - ENG. CIVIL - CREA/SC 139.164-0

Prancha: DRE. 03/04

Desenho: FELIPE L. PARISOTO

Data: SETEMBRO DE 2020

Revisão: --

Escala: 1/500

Rua Roberto Trompowiski,68 2º andar Tel: 49 3522.2800 Fax: 35220235 www.ammoc.com.br e-mail ammoc@ammoc.com.br - JOAÇABA SC