
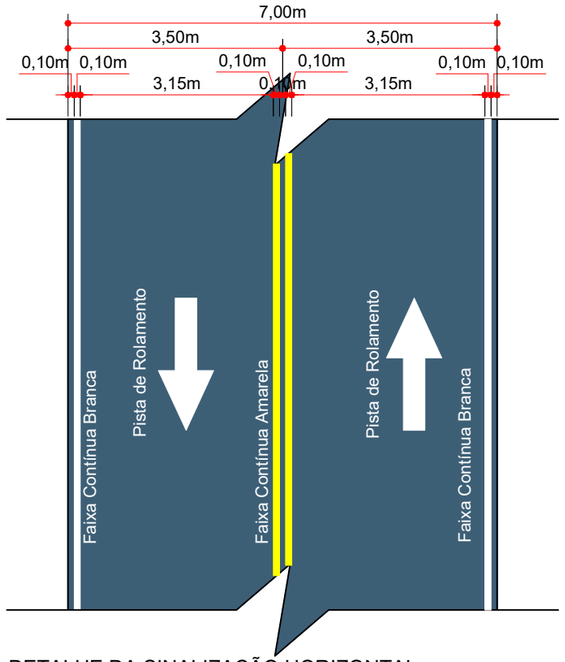


DETALHE DA SINALIZAÇÃO HORIZONTAL
ESCALA: 1/100

QUANTITATIVOS DA SINALIZAÇÃO VERTICAL				
PLACAS DE REGULAMENTAÇÃO				
PLACA	CÓDIGO	PINTURA	DIMENSÃO	QUANTIDADE
	R - 1	Fundo branco Tarja vermelha Letras pretas Símbolos pretos Orla vermelha Verso preto	A = 0,25m	01 Un.
	R - 19 - 40	**Fundo branco** **Tarja vermelha** **Letras pretas** **Símbolos pretos** **Orla vermelha** **Verso preto**	D = 0,50m	04 Un.

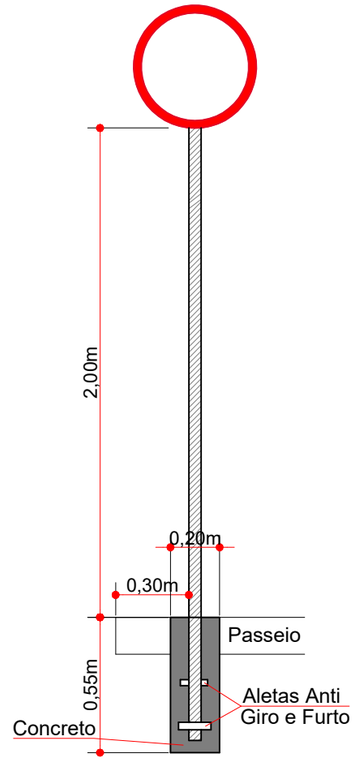

DETALHE DA FIXAÇÃO DE PLACAS
Escala: 1/25

ESTACA	0+0,000		7+0,000		7+0,000		18+15,004	
QUANTITATIVOS SINALIZAÇÃO VIÁRIA	TRECHO		ACUMULADO		TRECHO		ACUMULADO	
	Quant.	Un.	Quant.	Un.	Quant.	Un.	Quant.	Un.
LINHA CONTÍNUA AMARELA Esp.: 10cm	260,80	m	26,08	m2	454,00	m	71,48	m2
LINHA CONTÍNUA BRANCA Esp.: 10cm	272,20	m	27,22	m2	465,10	m	73,73	m2
PLACA DE REGULAMENTAÇÃO CIRCULAR	1,00	Un.	1,00	Un.	3,00	Un.	4,00	Un.
PLACA DE REGULAMENTAÇÃO OCTOGONAL	1,00	Un.	1,00	Un.	-	Un.	1,00	Un.

ENGENHEIRO RESPONSÁVEL

PREFEITO MUNICIPAL

ammoc
Associação dos Municípios do Meio Oeste Catarinense

Projeto: SINALIZAÇÃO

Trecho: Est. 0+0,000 - 18+15,004

Projeto: ANA JÚLIA UNGERICHT - ENG. CIVIL-CREA/SC 105.295-8
ANDRE BRITO DOTTI - ENG. CIVIL-CREA/SC 162.237-5
DENIR NARCIZO ZULIAN - ENG. CIVIL - CREA/SC 50.805-8
LUCAS FELIPE BALESTRIN - ENG. AGRÔNOMO - CREA/SC 156.743-7
MAX MOOSHAMMER - ENG. CIVIL - CREA/SC 139.164-0

Prancha: SIN. 03/03

Desenho: FELIPE L. PARISOTO

Data: SETEMBRO DE 2020

Revisão: --

Escala: INDICADA (S)

Rua Roberto Trompowiski,68 2º andar Tel: 49 3522.2800 Fax: 35220235 www.ammoc.com.br e-mail ammoc@ammoc.com.br - JOAÇABA SC