
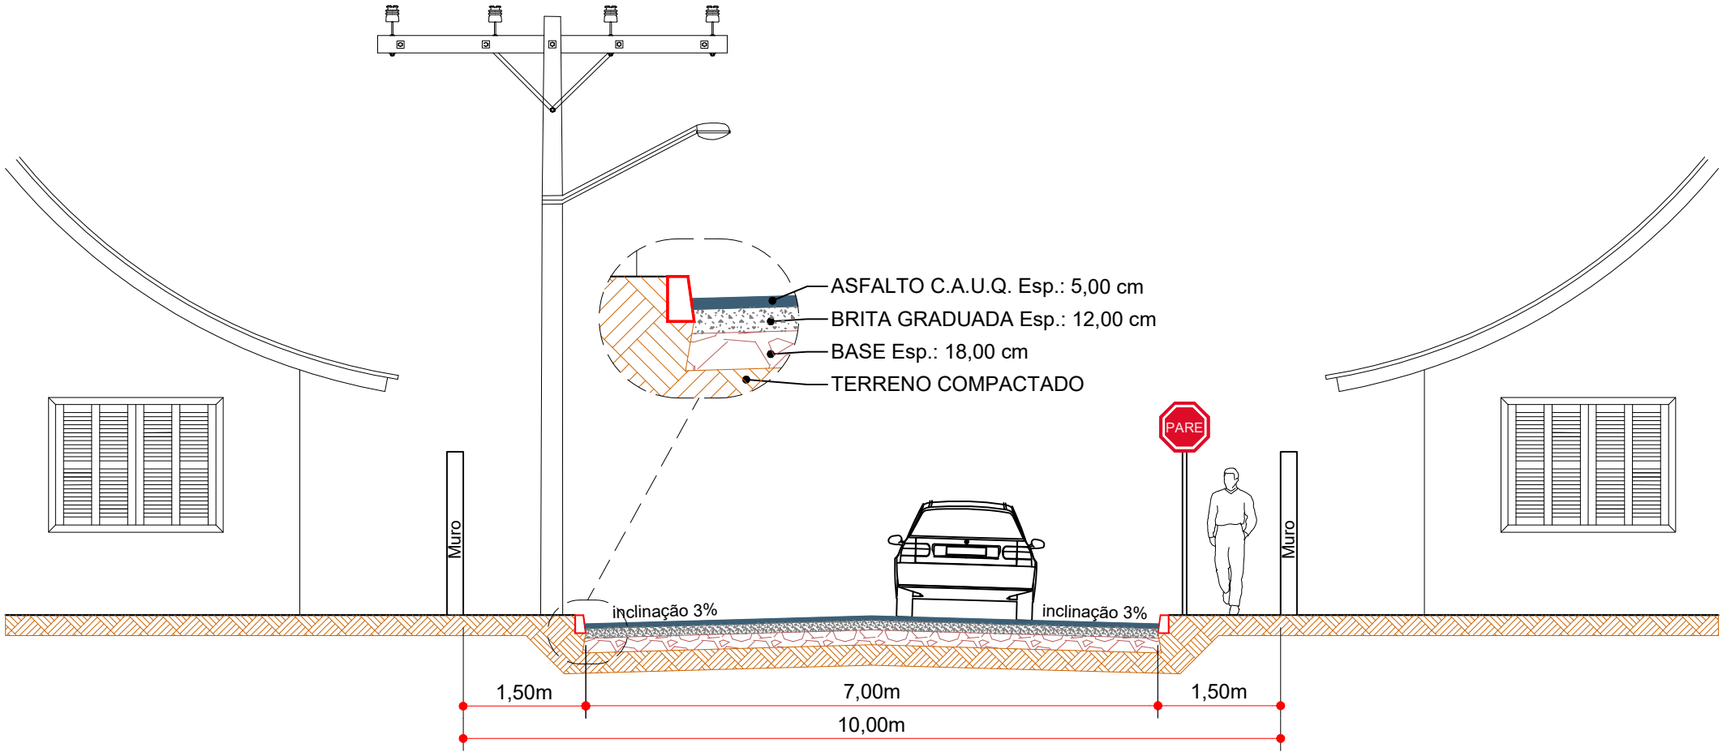


Seção Transversal
Escala: 1/75

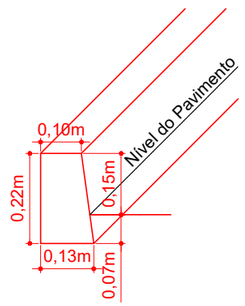

Detalhe do Meio-Fio Moldado in - loco
Escala: 1/15

ESTACA	0+0,000		9+0,000		9+0,000		16+14,436	
QUANTITATIVOS GEOMÉTRICO	TRECHO		ACUMULADO		TRECHO		ACUMULADO	
	Quant.	Un.	Quant.	Un.	Quant.	Un.	Quant.	Un.
ÁREA A PAVIMENTAR	1.465,73	m2	1.465,73	m2	1.089,64	m2	2.555,37	m2
BASE A EXECUTAR	1.290,66	m2	1.290,66	m2	1.089,64	m2	2.380,30	m2
EXTENSÃO	180,00	m	180,00	m	154,44	m	334,44	m
FRESAGEM	175,07	m2	175,07	m2	-	m2	175,07	m2
MEIO-FIO MOLDADO IN LOCO	360,90	m	360,90	m	305,40	m	666,30	m
POÇO DE VISITA (PV)	2,00	Un.	2,00	Un.	2,00	Un.	4,00	Un.

ENGENHEIRO RESPONSÁVEL

PREFEITO MUNICIPAL

ammoc
Associação dos Municípios do Meio Oeste Catarinense

Projeto: GEOMÉTRICO

Trecho: Est. 0+0,000 - 16+14,436

Projeto:
ANA JÚLIA UNGERICHT - ENG. CIVIL-CREA/SC 105.295-8
ANDRE BRITO DOTTI - ENG. CIVIL-CREA/SC 162.237-5
DENIR NARCIZO ZULIAN - ENG. CIVIL - CREA/SC 50.805-8
LUCAS FELIPE BALESTRIN - ENG. AGRÔNOMO - CREA/SC 156.743-7
MAX MOOSHAMMER - ENG. CIVIL - CREA/SC 139.164-0

Prancha: GEO. 03/03

Desenho: FELIPE L. PARISOTO

Data: SETEMBRO DE 2020

Revisão: --

Escala: INDICADA (S)

Rua Roberto Trompowiski,68 2º andar Tel: 49 3522.2800 Fax: 35220235 www.ammoc.com.br e-mail ammoc@ammoc.com.br - JOAÇABA SC