
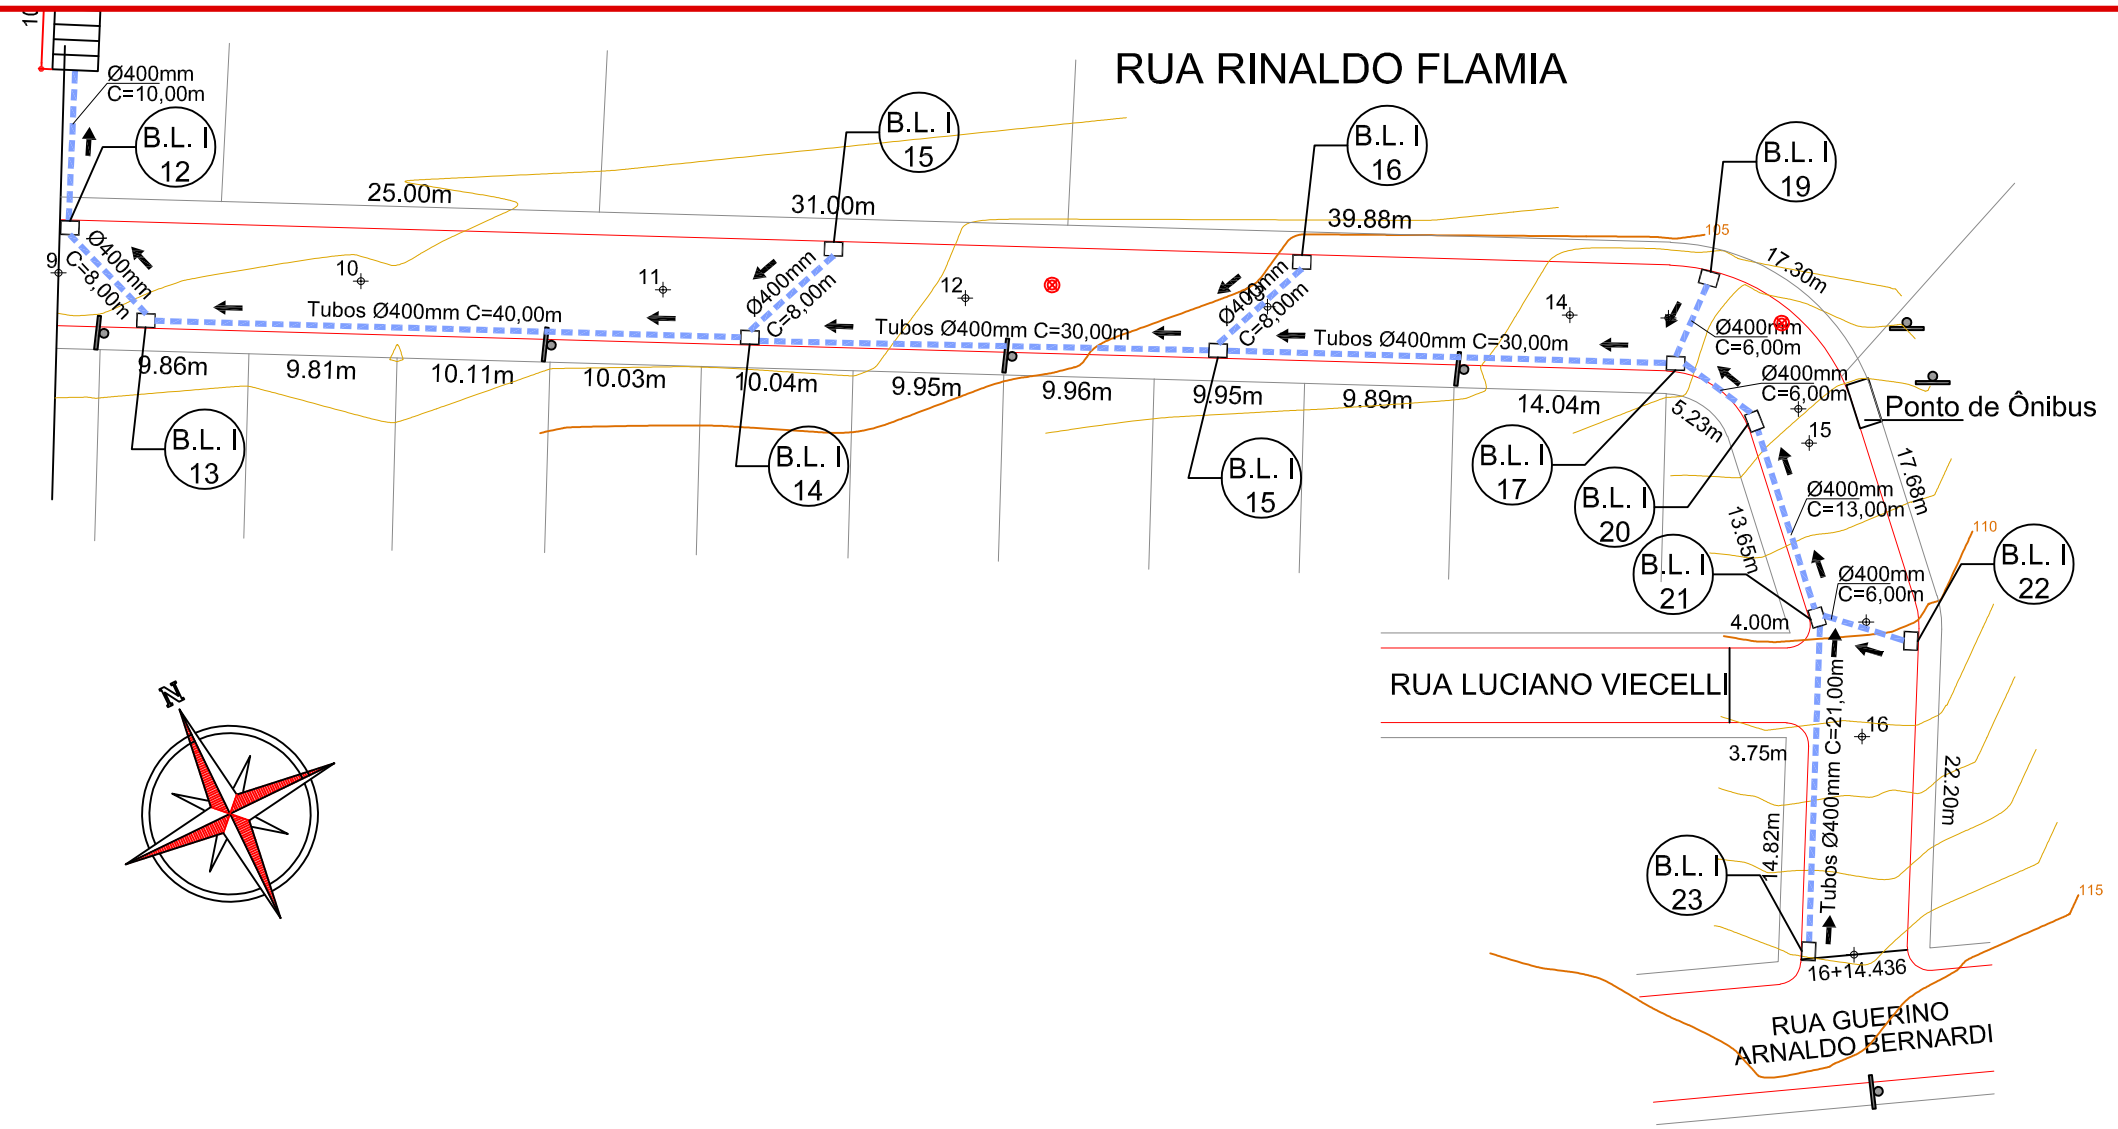


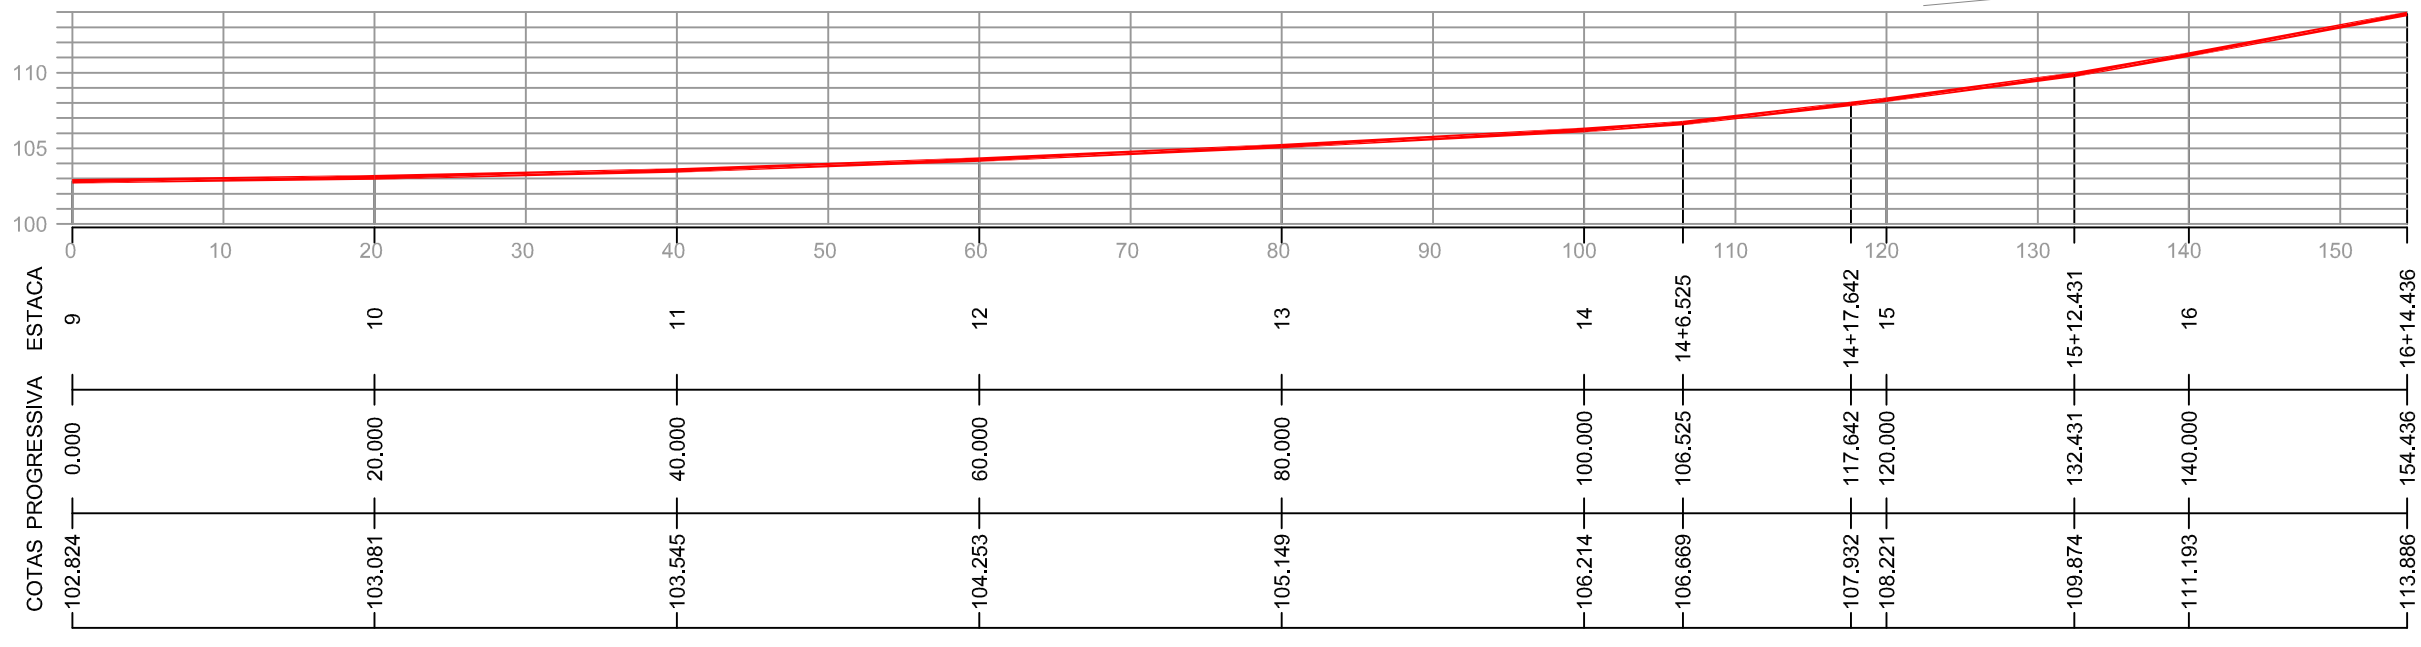

CONVENÇÕES

- Dispositivo de Drenagem Novo
- Estaqueamento
- Meio-Fio
- Poste
- Tubos Ø400mm a Executar
- Tubos Ø400mm Existente
- Boca de Lobo Tipo 1

ESTACA	0+0,000		9+0,000		9+0,000		16+14,436	
QUANTITATIVOS DRENAGEM	TRECHO		ACUMULADO		TRECHO		ACUMULADO	
	Quant.	Un.	Quant.	Un.	Quant.	Un.	Quant.	Un.
BOCA DE LOBO TIPO I A EXECUTAR	11,00	Un.	11,00	Un.	12,00	Un.	23,00	Un.
DESCIDA D'ÁGUA EM DEGRAUS	-	m	-	m	10,00	m	10,00	m
ESCAVAÇÃO DE VALAS	171,34	m3	171,34	m3	160,80	m3	332,14	m3
REATERRO DE VALAS	113,12	m3	113,12	m3	104,16	m3	217,28	m3
TUBOS DE CONCRETO DE Ø 400 mm	202,00	m	202,00	m	186,00	m	388,00	m

ENGENHEIRO RESPONSÁVEL

PREFEITO MUNICIPAL

ammoc
Associação dos Municípios do Meio Oeste Catarinense

Projeto: DRENAGEM

Trecho: Est. 9+0,000 - 16+14,436

Projeto: ANA JÚLIA UNGERICHT - ENG. CIVIL-CREA/SC 105.295-8
ANDRE BRITO DOTTI - ENG. CIVIL-CREA/SC 162.237-5
DENIR NARCIZO ZULIAN - ENG. CIVIL - CREA/SC 50.805-8
LUCAS FELIPE BALESTRIN - ENG. AGRÔNOMO - CREA/SC 156.743-7
MAX MOOSHAMMER - ENG. CIVIL - CREA/SC 139.164-0

Prancha: DRE. 02/04

Desenho: FELIPE L. PARISOTO

Data: SETEMBRO DE 2020

Revisão: --

Escala: 1/500

Rua Roberto Trompowiski,68 2º andar Tel: 49 3522.2800 Fax: 35220235 www.ammoc.com.br e-mail ammoc@ammoc.com.br - JOAÇABA SC