

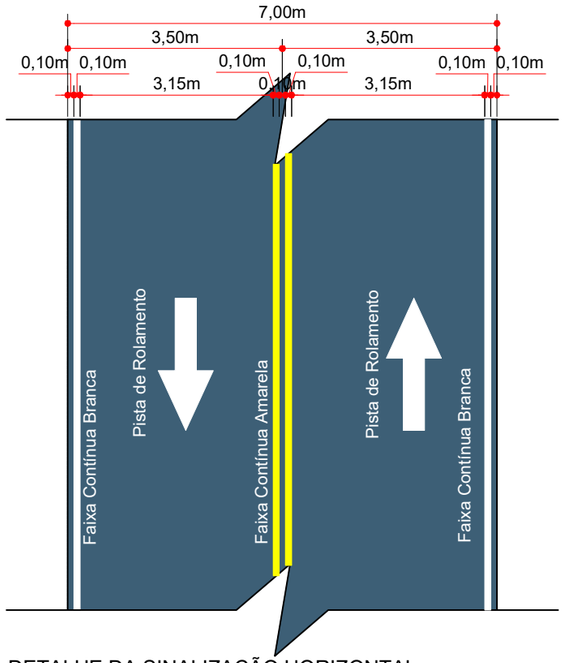


DETALHE DA SINALIZAÇÃO HORIZONTAL
ESCALA: 1/100

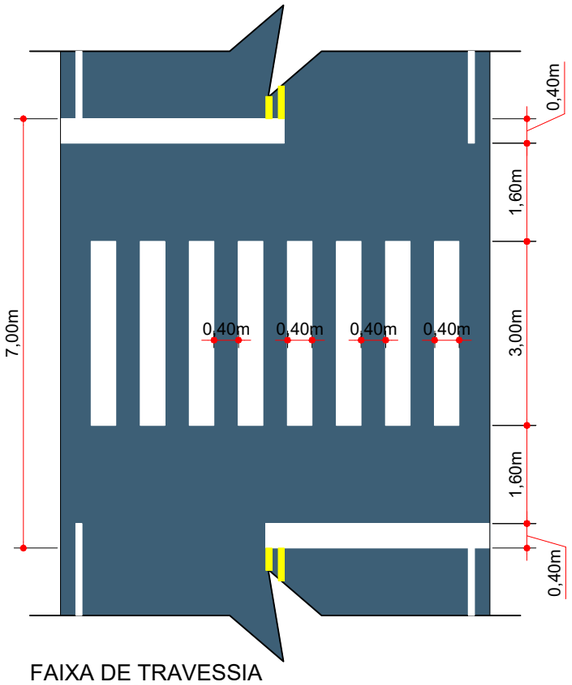

FAIXA DE TRAVESSIA
ESCALA: 1/100

QUANTITATIVOS DA SINALIZAÇÃO VERTICAL				
PLACAS DE REGULAMENTAÇÃO				
PLACA	CÓDIGO	PINTURA	DIMENSÃO	QUANTIDADE
PARE	R - 1	Fundo branco Tarja vermelha Letras pretas Símbolos pretos Orla vermelha Verso preto	A = 0,25m	02 Un.
40 km/h	R - 19 - 40	**Fundo branco** **Tarja vermelha** **Letras pretas** **Símbolos pretos** **Orla vermelha** **Verso preto**	D = 0,50m	02 Un.
PLACAS DE SINALIZAÇÃO ESPECIAL DE ADVERTÊNCIA				
NOME DA RUA BAIRRO			L = 0,45m H = 0,25m	Dupla: 01 Un. Simples: 01 Un.

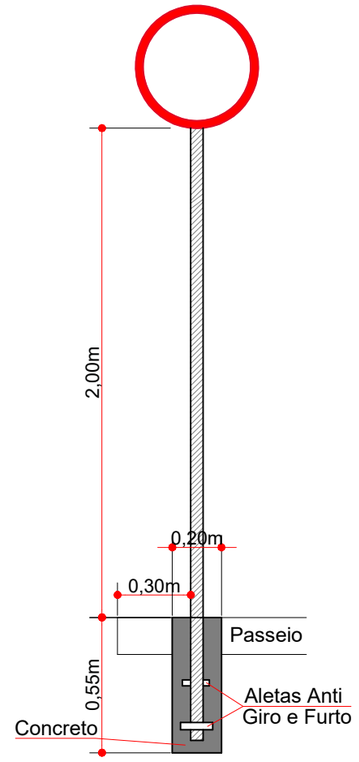

DETALHE DA FIXAÇÃO DE PLACAS
Escala: 1/25

ESTACA	0+0,000		9+0,000		9+0,000		16+14,436	
QUANTITATIVOS SINALIZAÇÃO VIÁRIA	TRECHO		ACUMULADO		TRECHO		ACUMULADO	
	Quant.	Un.	Quant.	Un.	Quant.	Un.	Quant.	Un.
FAIXA DE TRAVESSIA DE PEDESTRES	14,18	m2	14,18	m2	13,72	m2	27,90	m2
LINHA CONTÍNUA AMARELA Esp.: 10cm	379,10	m	37,91	m2	280,30	m	65,94	m2
LINHA CONTÍNUA BRANCA Esp.: 10cm	387,10	m	38,71	m2	292,70	m	67,98	m2
PLACA DE NOME DE RUA (Dupla)	-	Un.	-	Un.	1,00	Un.	1,00	Un.
PLACA DE NOME DE RUA (Simples)	-	Un.	-	Un.	1,00	Un.	1,00	Un.
PLACA DE REGULAMENTAÇÃO CIRCULAR	1,00	Un.	1,00	Un.	1,00	Un.	2,00	Un.
PLACA DE REGULAMENTAÇÃO OCTOGONAL	-	Un.	-	Un.	2,00	Un.	2,00	Un.

ENGENHEIRO RESPONSÁVEL

PREFEITO MUNICIPAL

ammoc
Associação dos Municípios do Meio Oeste Catarinense

Projeto: SINALIZAÇÃO

Trecho: Est. 0+0,000 - 16+14,436

Projeto:
ANA JÚLIA UNGERICHT - ENG. CIVIL-CREA/SC 105.295-8
ANDRE BRITO DOTTI - ENG. CIVIL-CREA/SC 162.237-5
DENIR NARCIZO ZULIAN - ENG. CIVIL - CREA/SC 50.805-8
LUCAS FELIPE BALESTRIN - ENG. AGRÔNOMO - CREA/SC 156.743-7
MAX MOOSHAMMER - ENG. CIVIL - CREA/SC 139.164-0

Prancha: SIN. 03/03

Desenho: FELIPE L. PARISOTO | Data: SETEMBRO DE 2020 | Revisão: -- | Escala: INDICADA (S)

Rua Roberto Trompowiski,68 2º andar Tel: 49 3522.2800 Fax: 35220235 www.ammoc.com.br e-mail ammoc@ammoc.com.br - JOAÇABA SC