
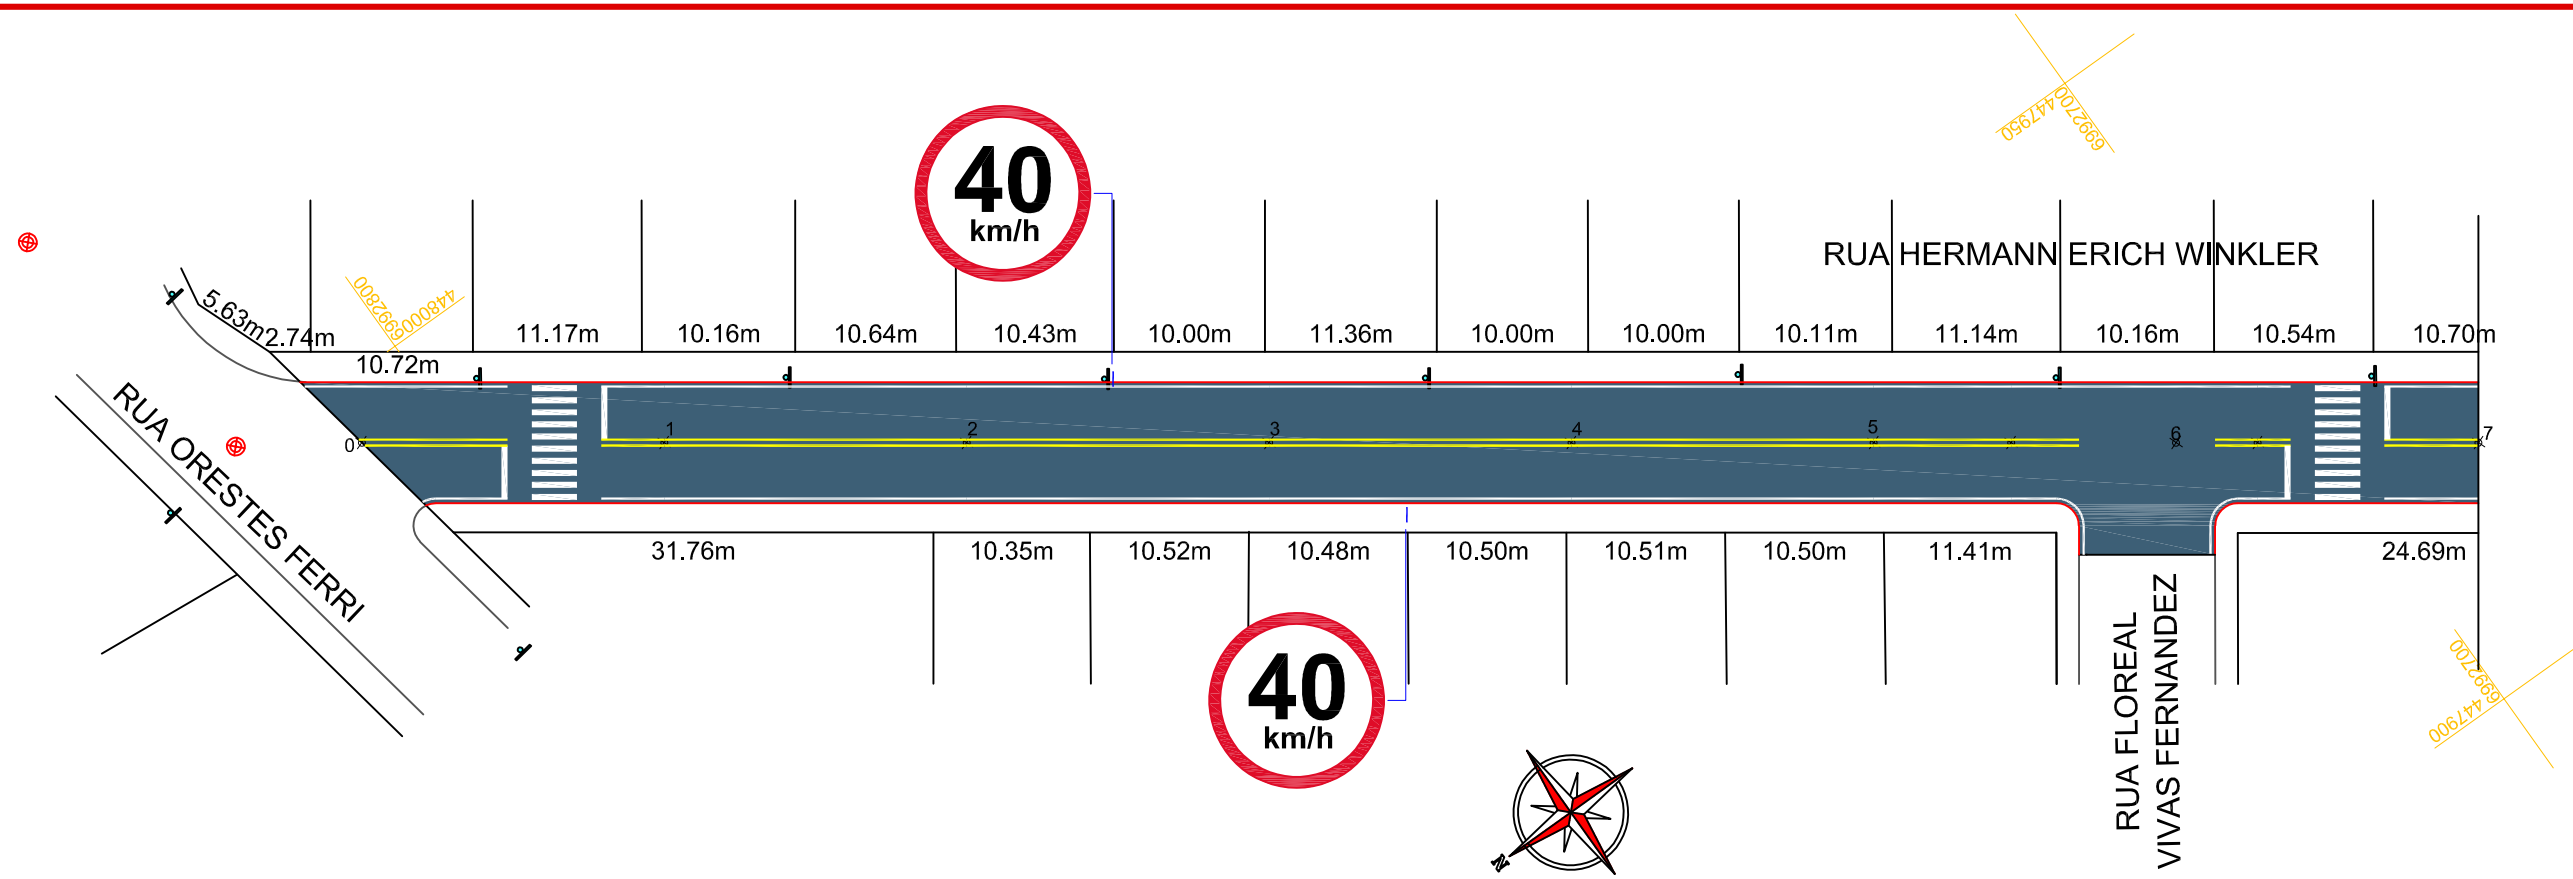


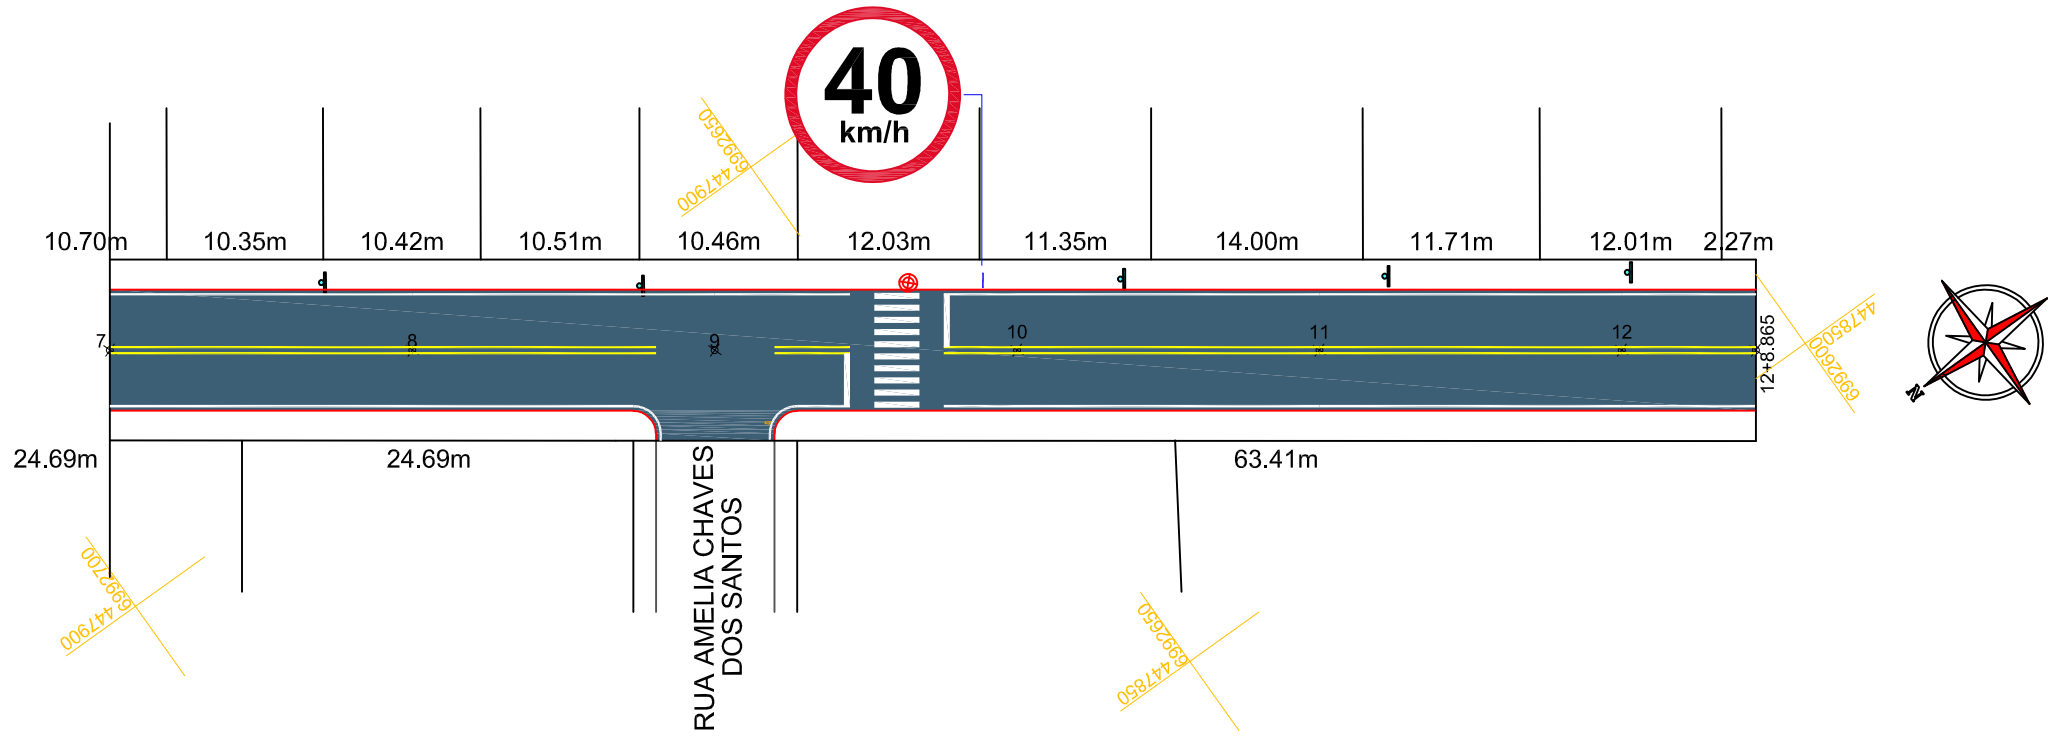

RUA HERMANN ERICH WINKLER	ESTACA 0		ESTACA 12+8,865	
	Trecho		Acumulado	
QUANTITATIVOS SINALIZAÇÃO VIÁRIA	Qnt	und	Qnt	und
FAIXA AMARELA DIVISÃO DE FLUXOS	42,65	m2	42,65	m2
LINHA DE BORDO CONTÍNUA BRANCA	45,34	m2	45,34	m2
FAIXA DE TRAVESSIA	44,40	m2	44,40	m2
PLACA DE REGULAMENTAÇÃO CIRCULAR	3,00	und	3,00	und
PLACA DE REGULAMENTAÇÃO OCTOGONAL	-	und	-	und

ENGENHEIRO RESPONSÁVEL

PREFEITO MUNICIPAL

ammoc
Associação dos Municípios do Meio Oeste Catarinense

Projeto: SINALIZAÇÃO

TRECHO: ESTACA: 0PP - 12+8,865

Projeto:
ANA JÚLIA UNGERICHT - ENG. CIVIL-CREA/SC 105.295-8
ANDRE BRITO DOTTI - ENG. CIVIL-CREA/SC 162.237-5
DENIR NARCIZO ZULIAN - ENG. CIVIL - CREA/SC 50.805-8
LUCAS FELIPE BALESTRIN - ENG. AGRÔNOMO-CREA/SC 156.743-7
MAX MOOSHAMMER - ENG. CIVIL - CREA/SC 139.164-0

Prancha: SIN. 01/03

Desenho: LUCAS F. BALESTRIN | Data: OUTUBRO 2020 | Revisão: | Escala: 1/500

Rua Roberto Trompowiski,68 2º andar Tel: 49 3522.2800 Fax: 35220235 www.ammoc.com.br e-mail ammoc@ammoc.com.br - JOAÇABA SC