


SEÇÃO TRANSVERSAL
ESCALA: 1/100

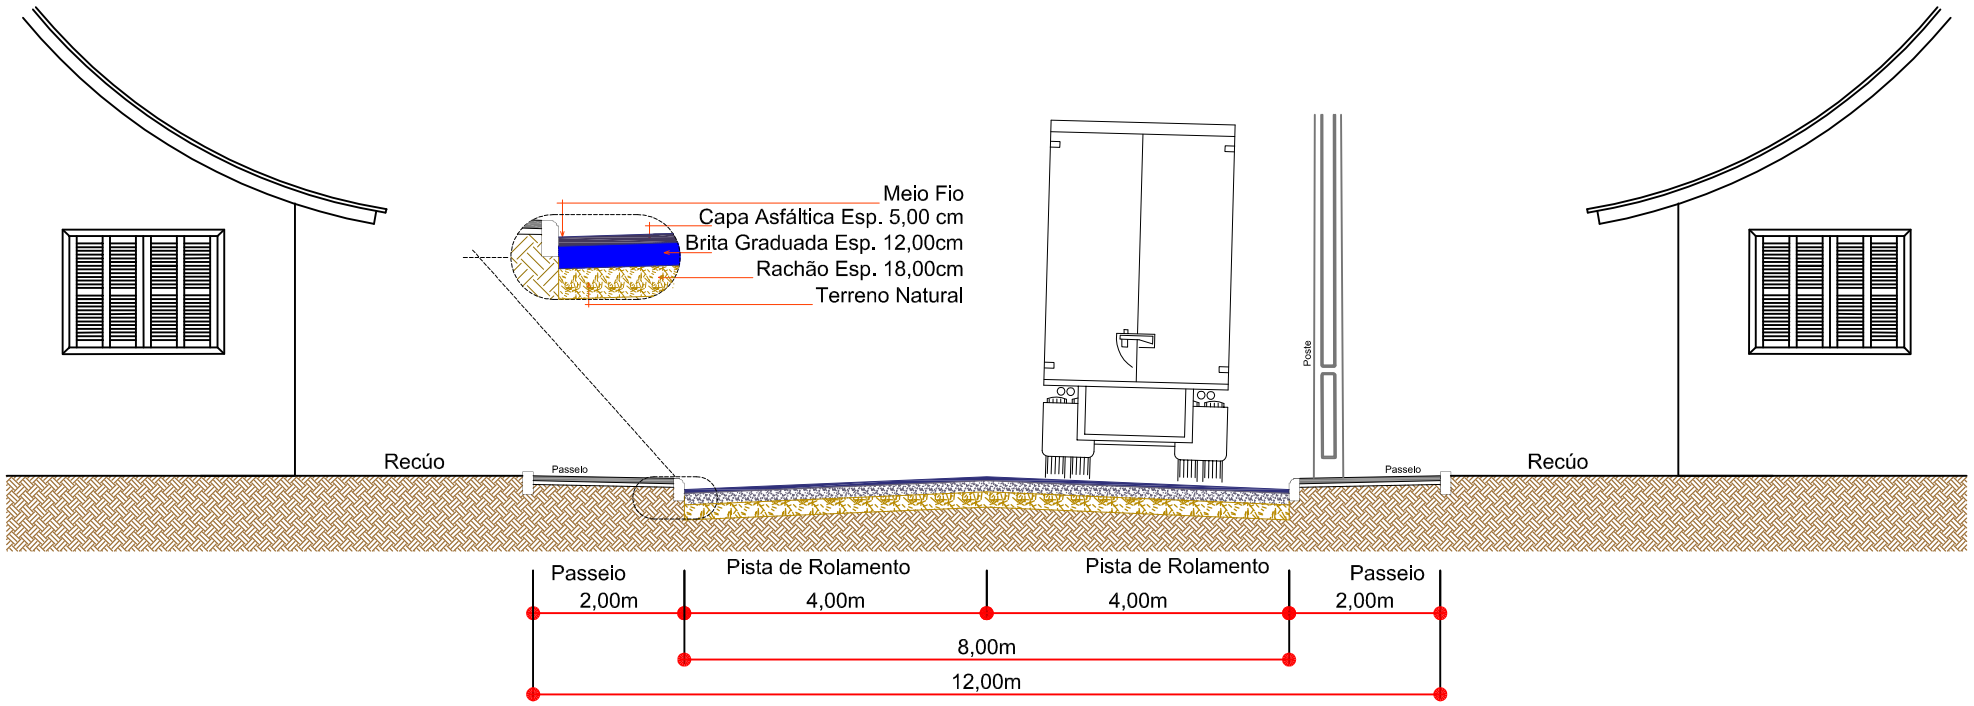

DETALHE DO MEIO FIO EXTRUSADO
ESCALA: 1/10

RUA ORESTES FERRI	ESTACA 0		ESTACA 8+9.437	
	Trecho		Acumulado	
QUANTITATIVOS GEOMÉTRICO	Qnt	und	Qnt	und
PAVIMENTAR EM ASFALTO EM C.A.U.Q.	1.531,60	m2	1.531,60	m2
ÁREA DE BASE À EXECUTAR	1.531,60	m2	1.531,60	m2
MEIO FIO EXTRUSADO	329,50	m	329,50	m
EXTENSÃO	169,44	m	169,44	m
POÇO DE VISITA À ELEVAR	5,00	und	5,00	und
POSTE À RELOCAR	3,00	und	3,00	und
MURO À EXECUTAR	33,30	m	33,30	m
ÁREA DE INVASÃO	67,75	m2	67,75	m2

ENGENHEIRO RESPONSÁVEL

PREFEITO MUNICIPAL

ammoc
Associação dos Municípios do Meio Oeste Catarinense

Projeto: GEOMÉTRICO

TRECHO: ESTACA: 0PP - 8+9.437m

Projeto:
ANA JÚLIA UNGERICHT - ENG. CIVIL-CREA/SC 105.295-8
ANDRE BRITO DOTTI - ENG. CIVIL-CREA/SC 162.237-5
DENIR NARCIZO ZULIAN - ENG. CIVIL - CREA/SC 50.805-8
LUCAS FELIPE BALESTRIN - ENG. AGRÔNOMO-CREA/SC 156.743-7
MAX MOOSHAMMER - ENG. CIVIL - CREA/SC 139.164-0

Prancha: GEO. 02/03

Desenho: LUCAS F. BALESTRIN | Data: OUTUBRO 2020 | Revisão: | Escala: INDICADAS

Rua Roberto Trompowiski,68 2º andar Tel: 49 3522.2800 Fax: 35220235 www.ammoc.com.br e-mail ammoc@ammoc.com.br - JOAÇABA SC