
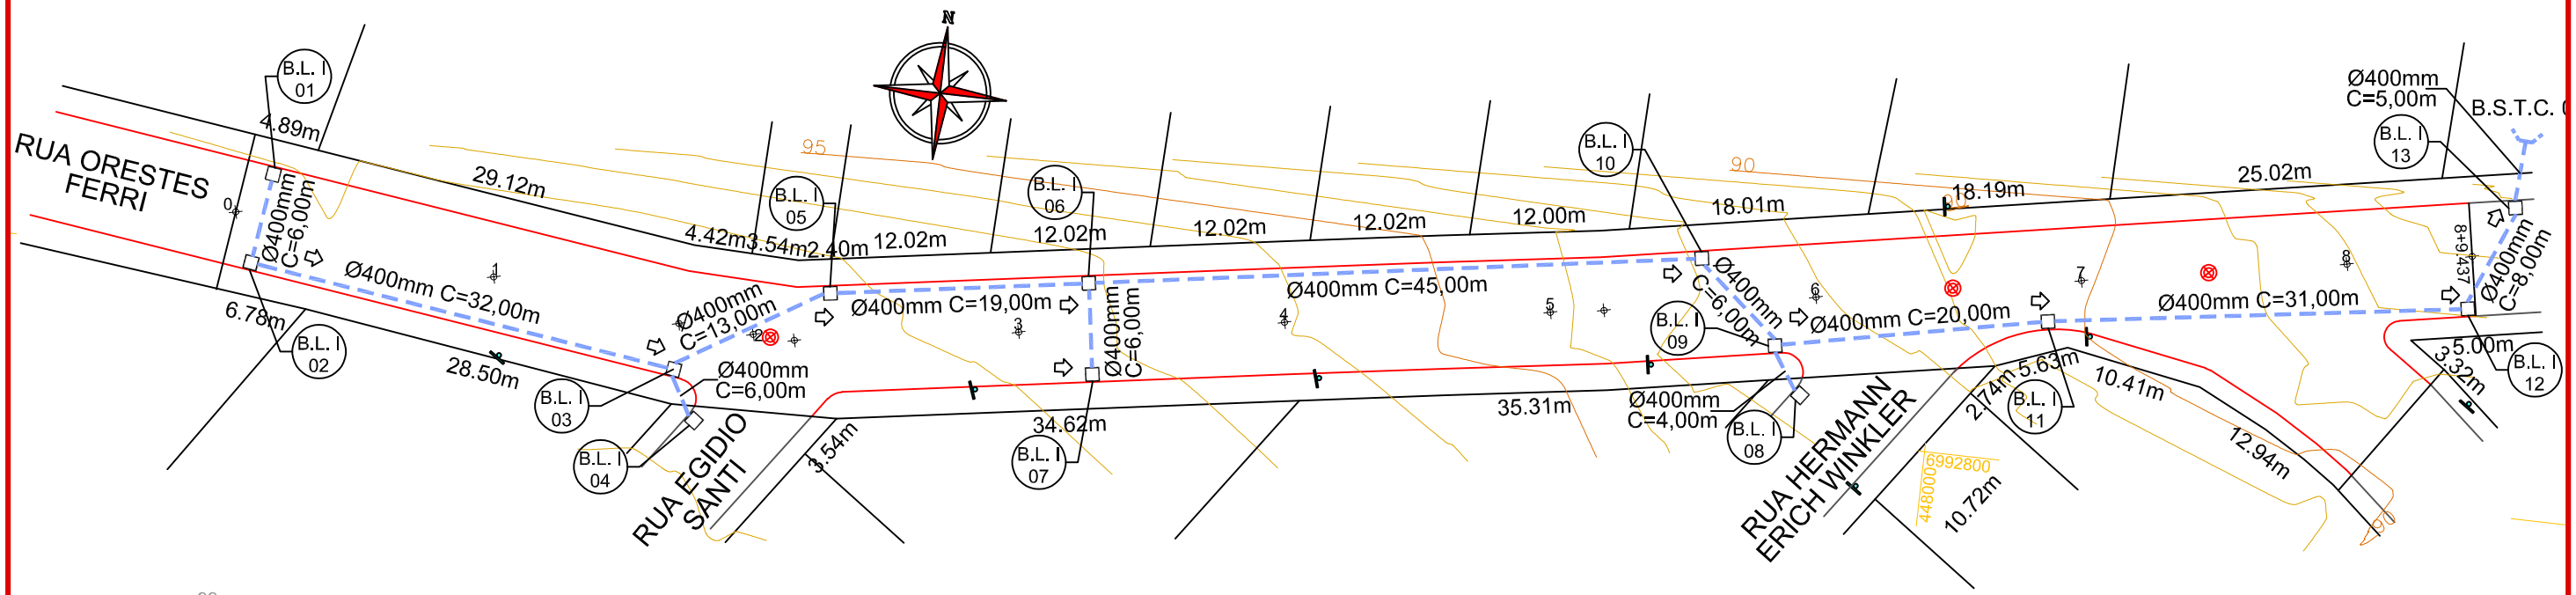


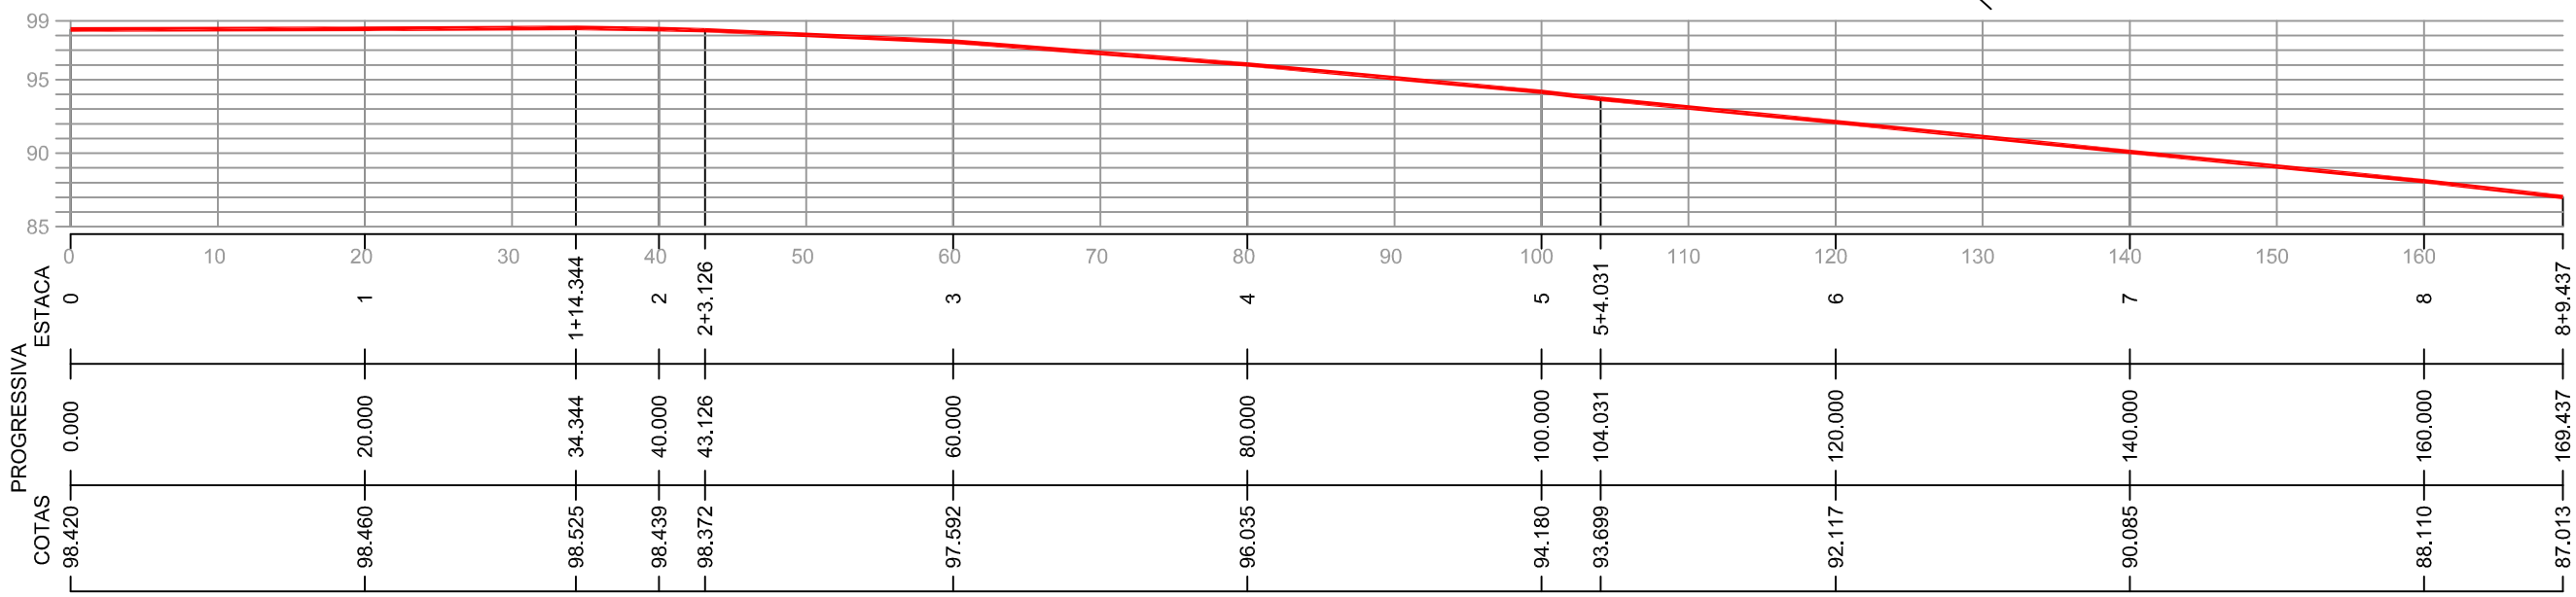

CONVENÇÕES

- Dispositivo de Drenagem
- Tubos Ø400mm
- Boca de Lobo Tipo 1

RUA ORESTES FERRI	ESTACA 0		ESTACA 8+9.437	
	Trecho		Acumulado	
QUANTITATIVOS DRENAGEM PLUVIAL	Qnt	und	Qnt	und
BOCA DE LOBO TIPO I A EXECUTAR	13,00	und	13,00	und
TUBOS DE CONCRETO DE Ø 400 mm	197,00	m	197,00	m
BOCA DE B.S.T.C. Ø 400 mm	1,00	und	-	und
ESCAVAÇÃO DE VALAS	149,72	m3	149,72	m3
REATERRO DE VALAS	108,35	m3	108,35	m3

ENGENHEIRO RESPONSÁVEL

PREFEITO MUNICIPAL

ammoc
Associação dos Municípios do Meio Oeste Catarinense

Projeto: DRENAGEM

TRECHO: ESTACA: 0PP - 8+9.437m

Projeto:
ANA JÚLIA UNGERICHT - ENG. CIVIL-CREA/SC 105.295-8
ANDRE BRITO DOTTI - ENG. CIVIL-CREA/SC 162.237-5
DENIR NARCIZO ZULIAN - ENG. CIVIL - CREA/SC 50.805-8
LUCAS FELIPE BALESTRIN - ENG. AGRÔNOMO-CREA/SC 156.743-7
MAX MOOSHAMMER - ENG. CIVIL - CREA/SC 139.164-0

Prancha: DRE. 01/03

Desenho: LUCAS F. BALESTRIN | Data: OUTUBRO 2020 | Revisão: | Escala: 1/500

Rua Roberto Trompowiski,68 2º andar Tel: 49 3522.2800 Fax: 35220235 www.ammoc.com.br e-mail ammoc@ammoc.com.br - JOAÇABA SC