
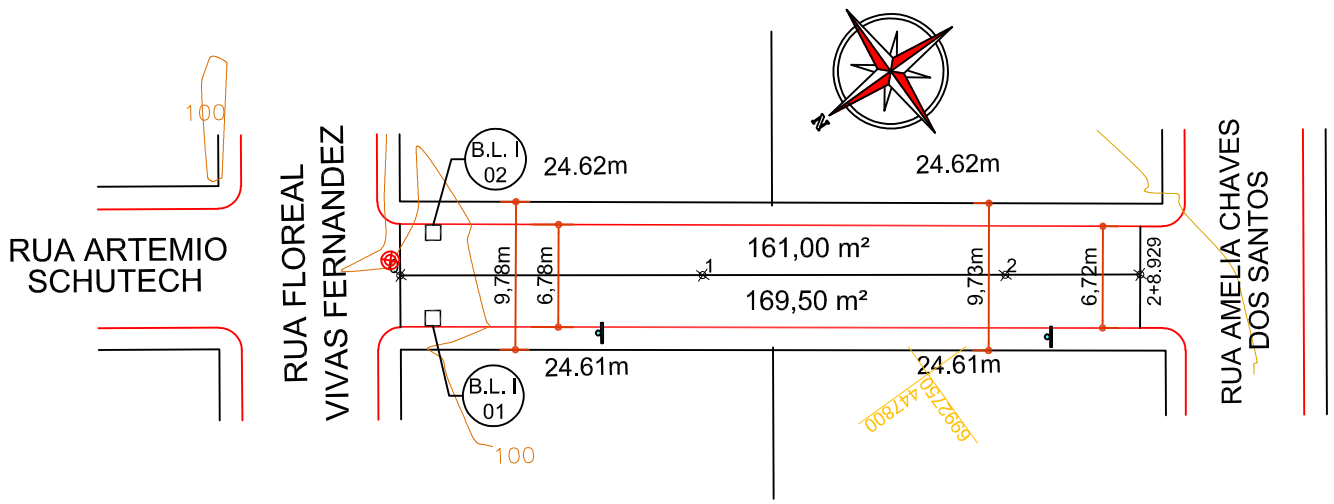


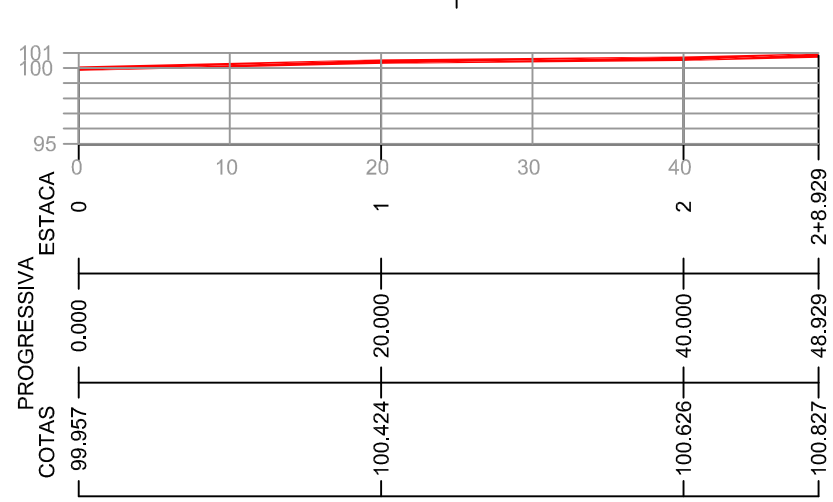

CONVENÇÕES

- Asfalto Existente
- Estaqueamento
- Meio Fio à Executar
- Poste
- P.V.
- Rampa à Remover
- Dispositivo de Drenagem
- Tubos Ø400mm
- Boca de Lobo Tipo 1

RUA ARTEMIO SCHUTECH	ESTACA 0		ESTACA 2+8.929	
	Trecho		Acumulado	
QUANTITATIVOS GEOMÉTRICO	Qnt	und	Qnt	und
PAVIMENTAR EM ASFALTO EM C.A.U.Q.	330,50	m2	330,50	m2
ÁREA DE BASE À EXECUTAR	330,50	m2	330,50	m2
MEIO FIO EXTRUSADO	98,00	m	98,00	m
BOCA DE LOBO TIPO I A EXECUTAR	2,00	und	2,00	und
EXTENSÃO	48,93	m	48,93	m

ENGENHEIRO RESPONSÁVEL

PREFEITO MUNICIPAL

ammoc
Associação dos Municípios do Meio Oeste Catarinense

Projeto: GEOMÉTRICO

TRECHO: ESTACA: 0PP - 2+8.929

Projeto: ANA JÚLIA UNGERICHT - ENG. CIVIL-CREA/SC 105.295-8
ANDRE BRITO DOTTI - ENG. CIVIL-CREA/SC 162.237-5
DENIR NARCIZO ZULIAN - ENG. CIVIL - CREA/SC 50.805-8
LUCAS FELIPE BALESTRIN - ENG. AGRÔNOMO-CREA/SC 156.743-7
MAX MOOSHAMMER - ENG. CIVIL - CREA/SC 139.164-0

Prancha: GEO. 01/03

Desenho: LUCAS F. BALESTRIN | Data: OUTUBRO 2020 | Revisão: | Escala: 1/500

Rua Roberto Trompowiski,68 2º andar Tel: 49 3522.2800 Fax: 35220235 www.ammoc.com.br e-mail ammoc@ammoc.com.br - JOAÇABA SC