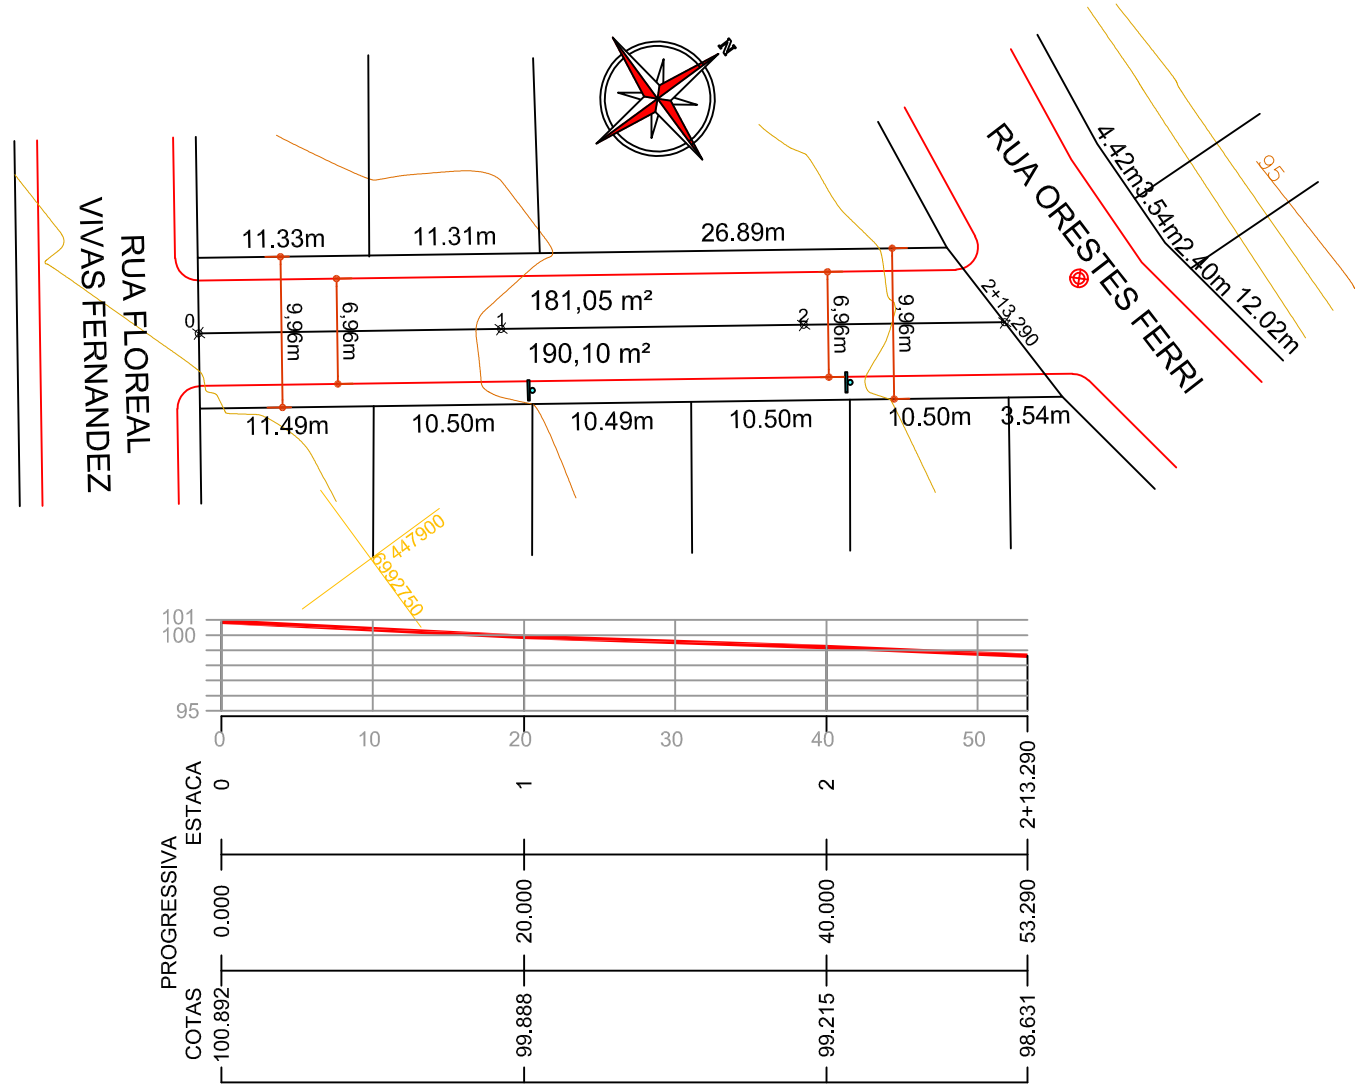


CONVENÇÕES

- Asfalto Existente
- Estaqueamento
- Meio Fio à Executar
- Poste
- P.V.
- Rampa à Remover

RUA EGIDIO SANTI	ESTACA 0		ESTACA 2+13.290	
	Trecho		Acumulado	
QUANTITATIVOS GEOMÉTRICO	Qnt	und	Qnt	und
PAVIMENTAR EM ASFALTO EM C.A.U.Q.	371,15	m2	371,15	m2
ÁREA DE BASE À EXECUTAR	371,15	m2	371,15	m2
MEIO FIO EXTRUSADO	106,50	m	106,50	m
EXTENSÃO	53,29	m	53,29	m

ENGENHEIRO RESPONSÁVEL

PREFEITO MUNICIPAL

ammoc
Associação dos Municípios do Meio Oeste Catarinense

Projeto: GEOMÉTRICO

TRECHO: ESTACA: 0PP - 2+13.290

Projeto:
ANA JÚLIA UNGERICHT - ENG. CIVIL-CREA/SC 105.295-8
ANDRE BRITO DOTTI - ENG. CIVIL-CREA/SC 162.237-5
DENIR NARCIZO ZULIAN - ENG. CIVIL - CREA/SC 50.805-8
LUCAS FELIPE BALESTRIN - ENG. AGRÔNOMO-CREA/SC 156.743-7
MAX MOOSHAMMER - ENG. CIVIL - CREA/SC 139.164-0

Prancha: GEO. 01/02

Desenho: LUCAS F. BALESTRIN | Data: OUTUBRO 2020 | Revisão: | Escala: 1/500

Rua Roberto Trompowiski,68 2º andar Tel: 49 3522.2800 Fax: 35220235 www.ammoc.com.br e-mail ammoc@ammoc.com.br - JOAÇABA SC