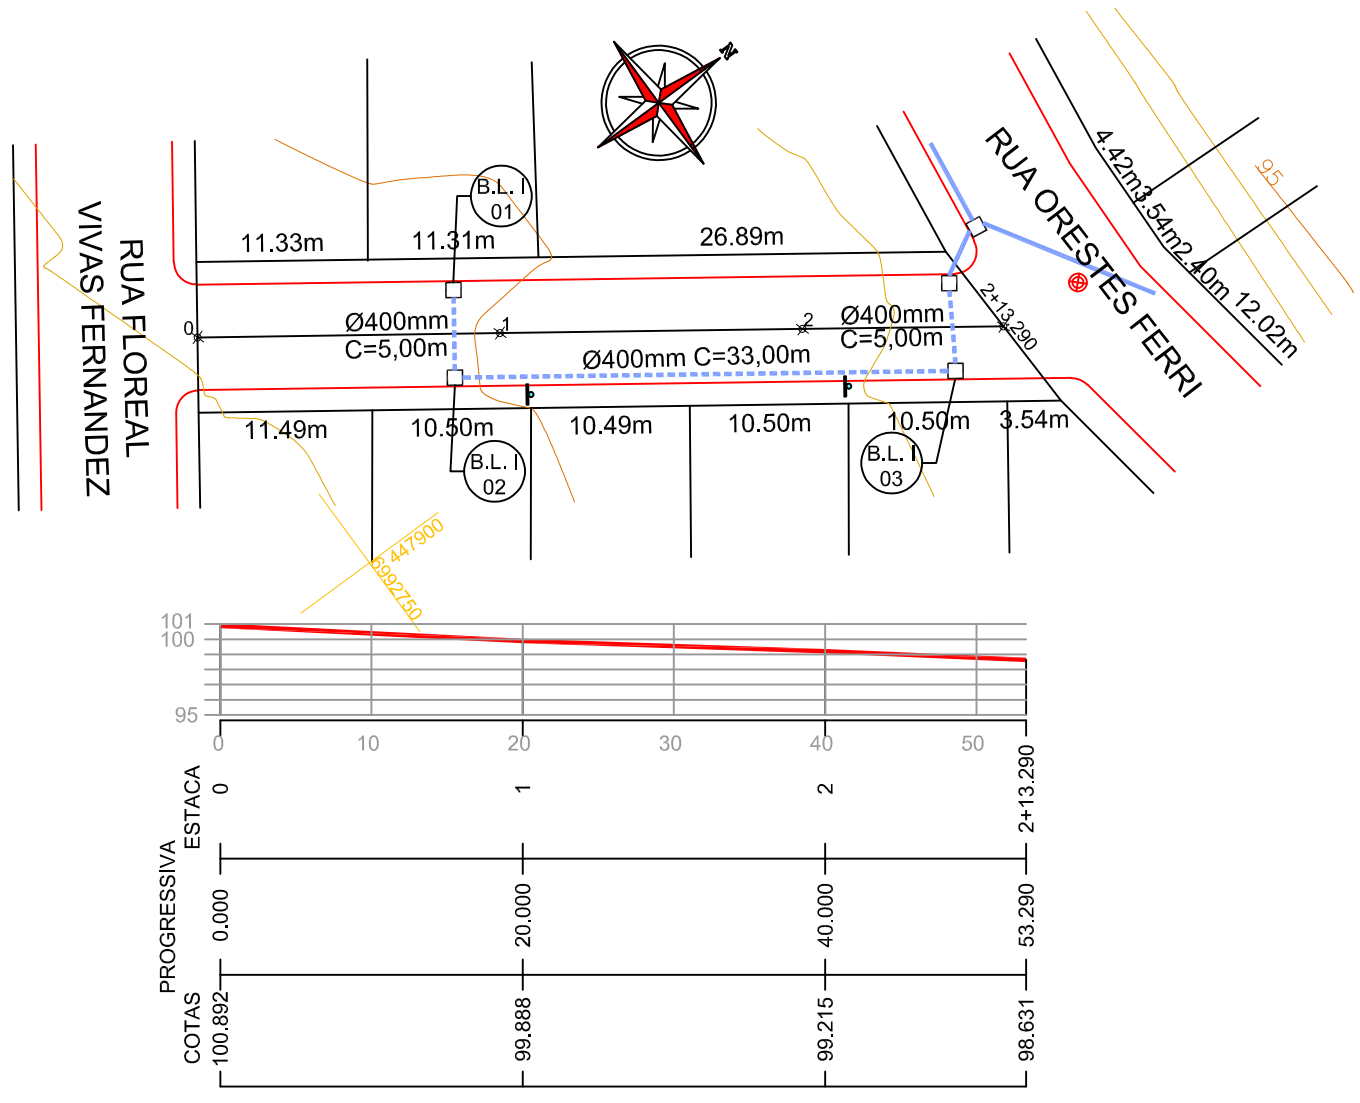


CONVENÇÕES

- Dispositivo de Drenagem
- Tubos Ø400mm
- B.L. I — Boca de Lobo Tipo 1

RUA EGIDIO SANTI	ESTACA 0		ESTACA 2+13.290	
	Trecho		Acumulado	
QUANTITATIVOS DRENAGEM PLUVIAL	Qnt	und	Qnt	und
BOCA DE LOBO TIPO I A EXECUTAR	3,00	und	3,00	und
TUBOS DE CONCRETO DE Ø 400 mm	43,00	m	43,00	m
ESCAVAÇÃO DE VALAS	32,68	m3	32,68	m3
REATERRO DE VALAS	23,65	m3	23,65	m3

ENGENHEIRO RESPONSÁVEL

PREFEITO MUNICIPAL

ammoc — Associação dos Municípios do Meio Oeste Catarinense

Projeto: DRENAGEM

TRECHO: ESTACA: 0PP - 2+13.290

Projeto: ANA JÚLIA UNGERICHT - ENG. CIVIL-CREA/SC 105.295-8
ANDRE BRITO DOTTI - ENG. CIVIL-CREA/SC 162.237-5
DENIR NARCIZO ZULIAN - ENG. CIVIL - CREA/SC 50.805-8
LUCAS FELIPE BALESTRIN - ENG. AGRÔNOMO-CREA/SC 156.743-7
MAX MOOSHAMMER - ENG. CIVIL - CREA/SC 139.164-0

Prancha: DRE. 01/02

Desenho: LUCAS F. BALESTRIN | Data: OUTUBRO 2020 | Revisão: | Escala: 1/500

Rua Roberto Trompowiski,68 2º andar Tel: 49 3522.2800 Fax: 35220235 www.ammoc.com.br e-mail ammoc@ammoc.com.br - JOAÇABA SC