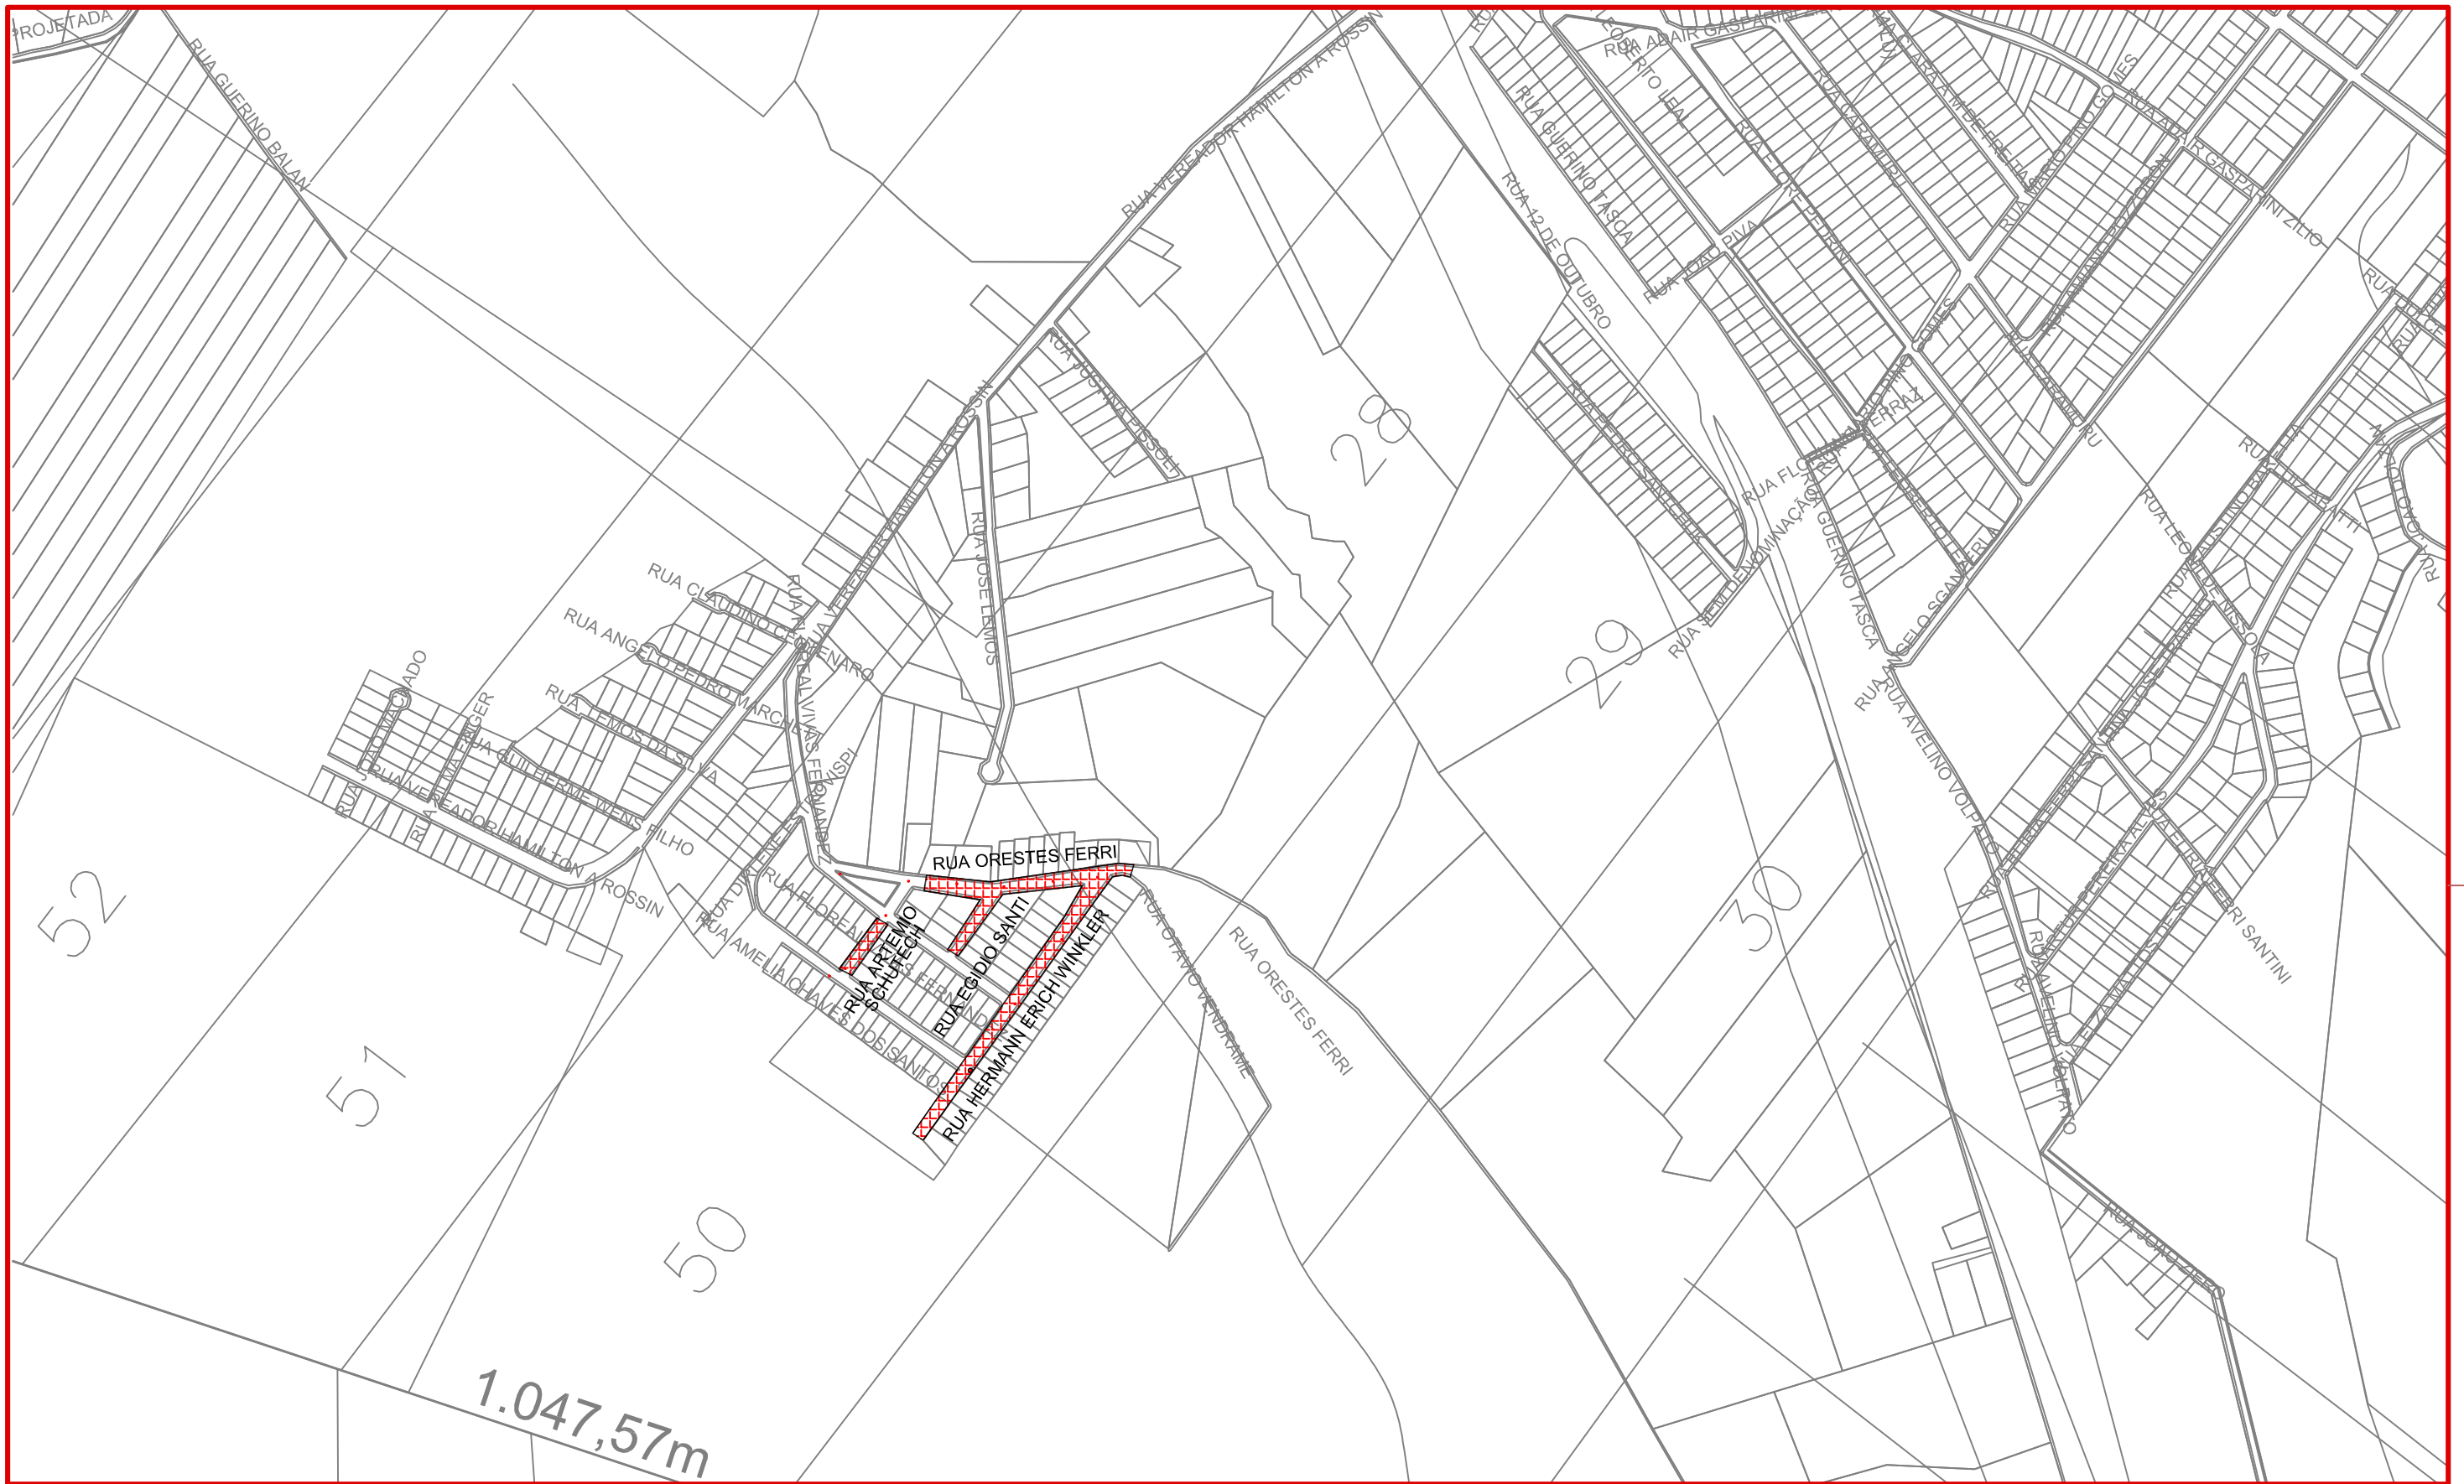


Projeto:	LOCALIZAÇÃO
Trecho	RUAS DO CONTESTADO
Projeto:	ANA JÚLIA UNGERICHT - ENG. CIVIL-CREA/SC 105.295-8 ANDRE BRITO DOTTI - ENG. CIVIL-CREA/SC 162.237-5 DENIR NARCIZO ZULIAN - ENG. CIVIL - CREA/SC 50.805-8 LUCAS FELIPE BALESTRIN - ENG. AGRÔNOMO - CREA/SC 156.743-7 MAX MOOSHAMMER - ENG. CIVIL - CREA/SC 139.164-0
Prancha:	LOC. ÚNICA
Desenho:	LUCAS F. BALESTRIN
Data:	OUTUBRO DE 2020
Revisão:	
Escala:	1/5000

ENGENHEIRO RESPONSÁVEL

PREFEITO MUNICIPAL

Rua Roberto Trompowiski,68 2º andar Tel: 49 3522.2800 Fax: 35220235 www.ammoc.com.br e-mail ammoc@ammoc.com.br - JOAÇABA SC