

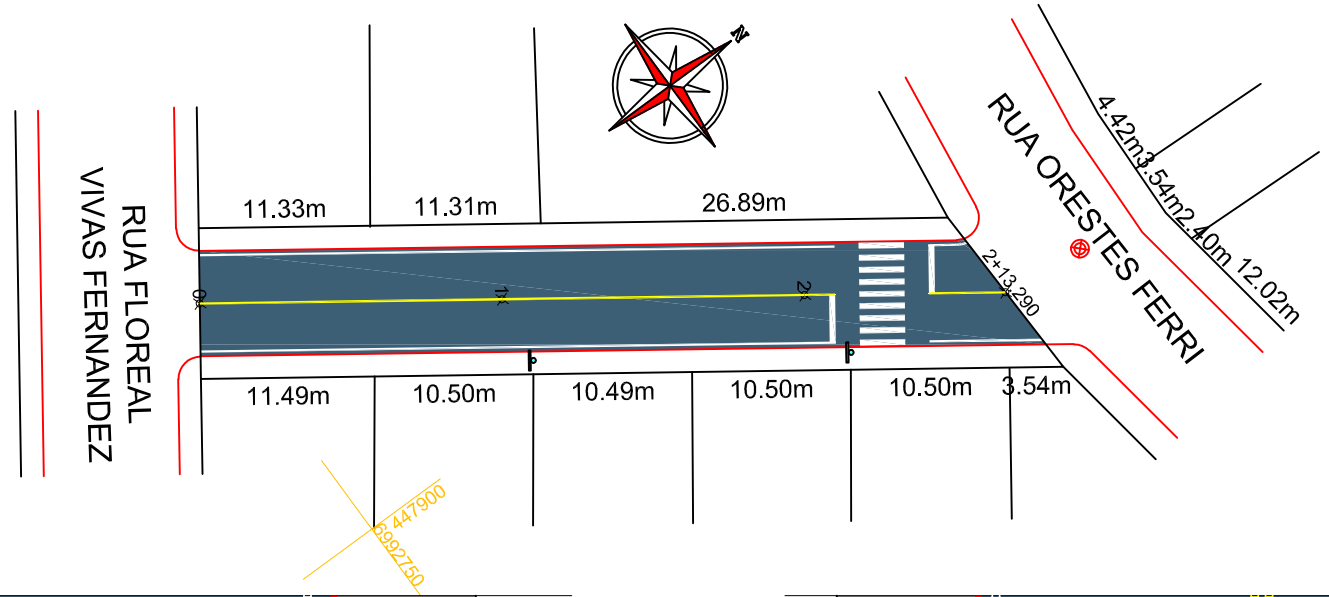


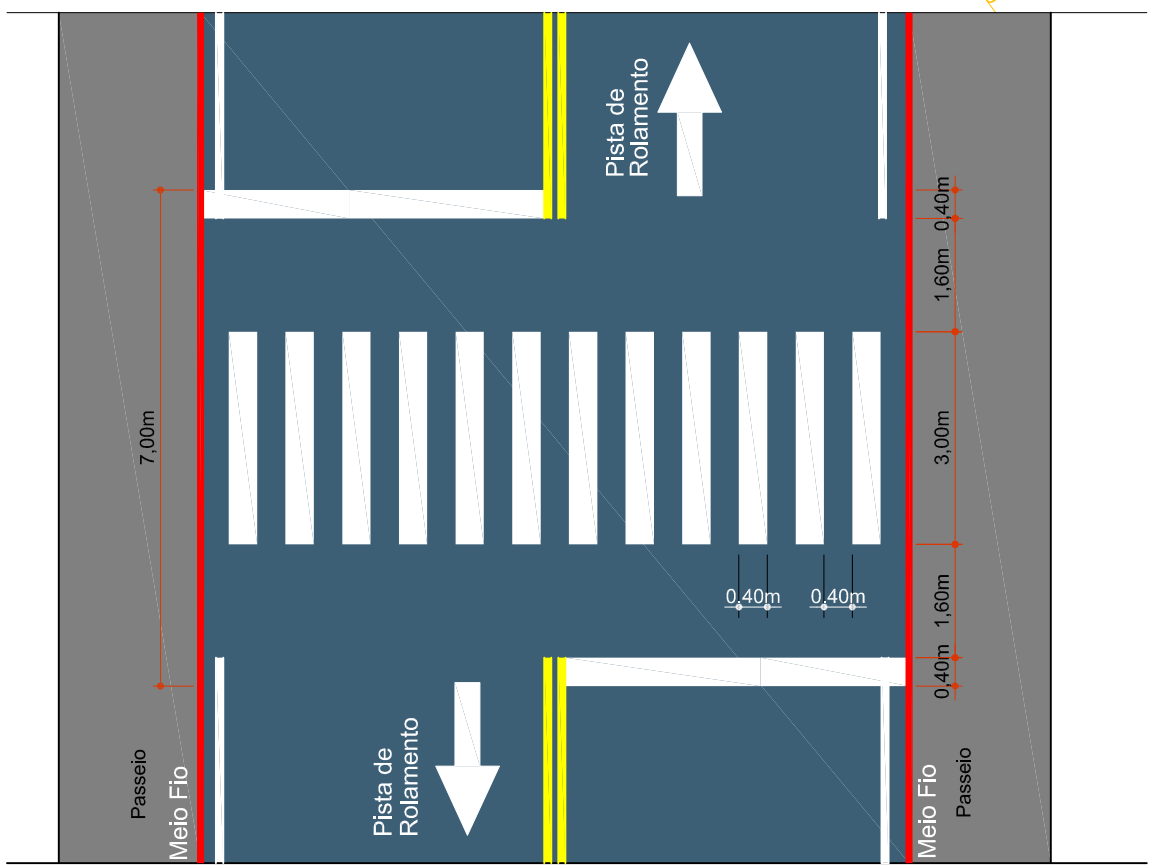

DETALHE DA SINALIZAÇÃO HORIZONTAL
FAIXA DE PEDESTRES
ESCALA: 1/100

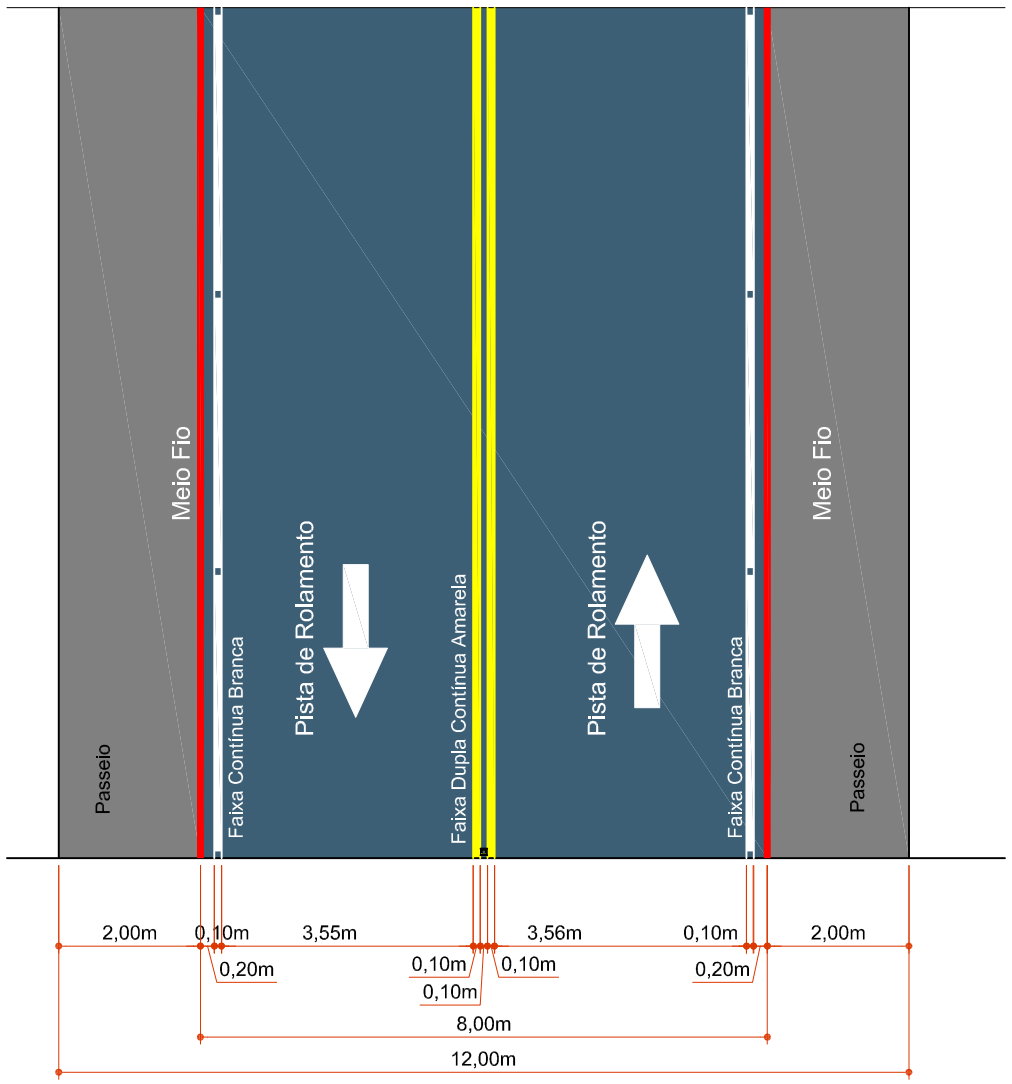

DETALHE DA SINALIZAÇÃO HORIZONTAL
ESCALA: 1/100

RUA EGIDIO SANTI	ESTACA 0		ESTACA 2+13.290	
	Trecho		Acumulado	
QUANTITATIVOS SINALIZAÇÃO VIÁRIA	Qnt	und	Qnt	und
FAIXA AMARELA DIVISÃO DE FLUXOS	4,70	m2	4,70	m2
LINHA DE BORDO CONTÍNUA BRANCA	9,40	m2	9,40	m2
FAIXA DE TRAVESSIA	13,40	m2	13,40	m2

ENGENHEIRO RESPONSÁVEL

PREFEITO MUNICIPAL

ammoc
Associação dos Municípios do Meio Oeste Catarinense

Projeto: SINALIZAÇÃO

TRECHO: ESTACA: 0PP - 2+13.290

Projeto: ANA JÚLIA UNGERICHT - ENG. CIVIL-CREA/SC 105.295-8
ANDRE BRITO DOTTI - ENG. CIVIL-CREA/SC 162.237-5
DENIR NARCIZO ZULIAN - ENG. CIVIL - CREA/SC 50.805-8
LUCAS FELIPE BALESTRIN - ENG. AGRÔNOMO-CREA/SC 156.743-7
MAX MOOSHAMMER - ENG. CIVIL - CREA/SC 139.164-0

Prancha: SIN. 01/01

Desenho: LUCAS F. BALESTRIN | Data: OUTUBRO 2020 | Revisão: | Escala: 1/500

Rua Roberto Trompowiski,68 2º andar Tel: 49 3522.2800 Fax: 35220235 www.ammoc.com.br e-mail ammoc@ammoc.com.br - JOAÇABA SC