
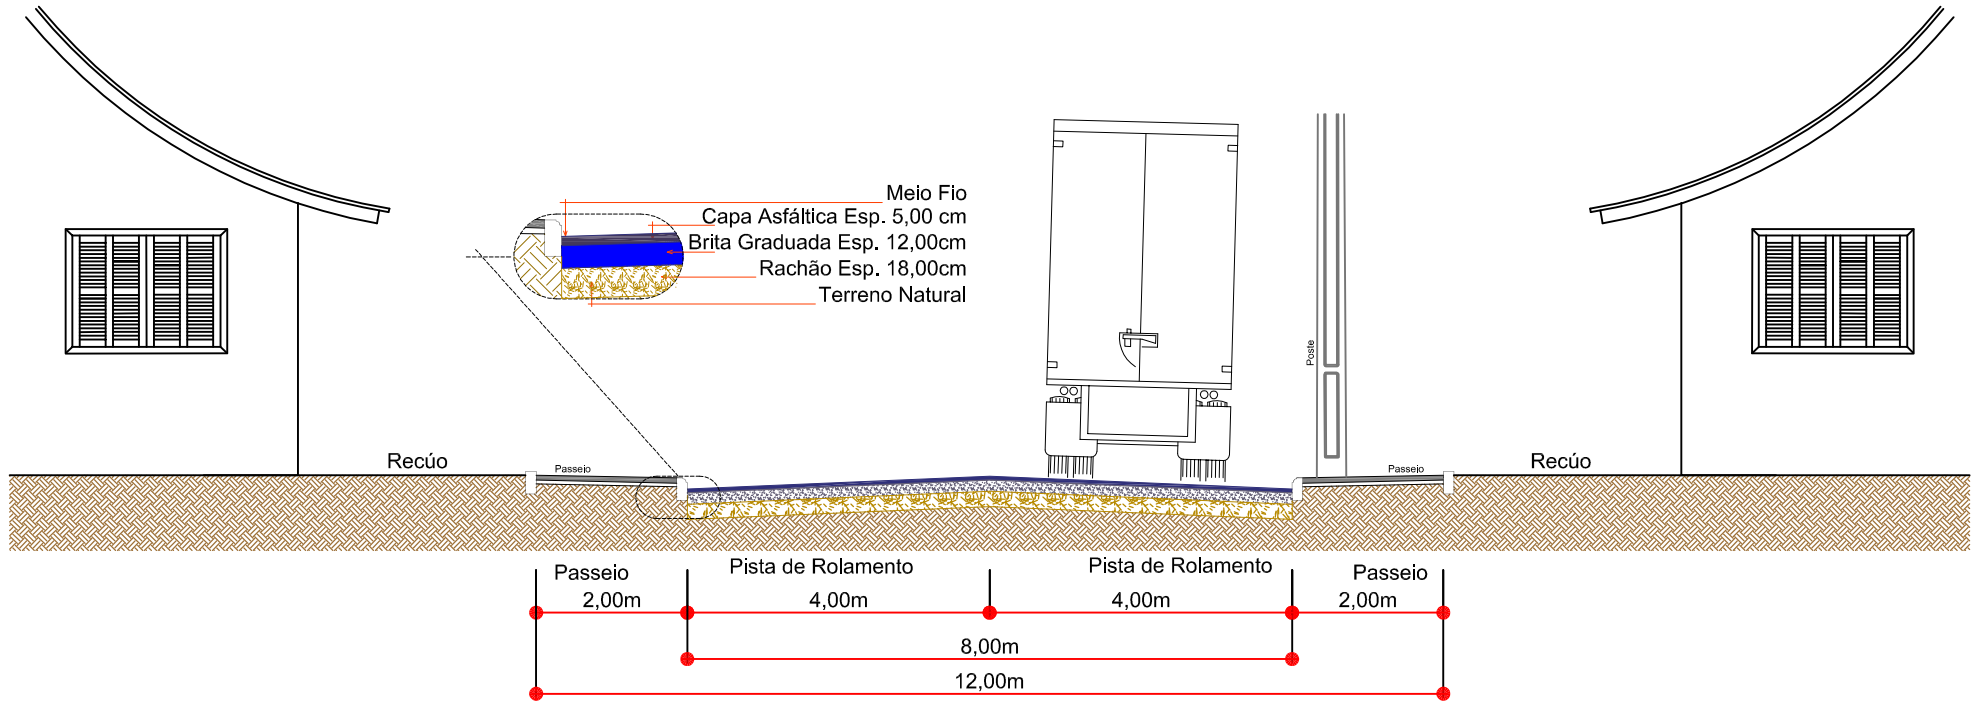


SEÇÃO TRANSVERSAL

ESCALA: 1/100

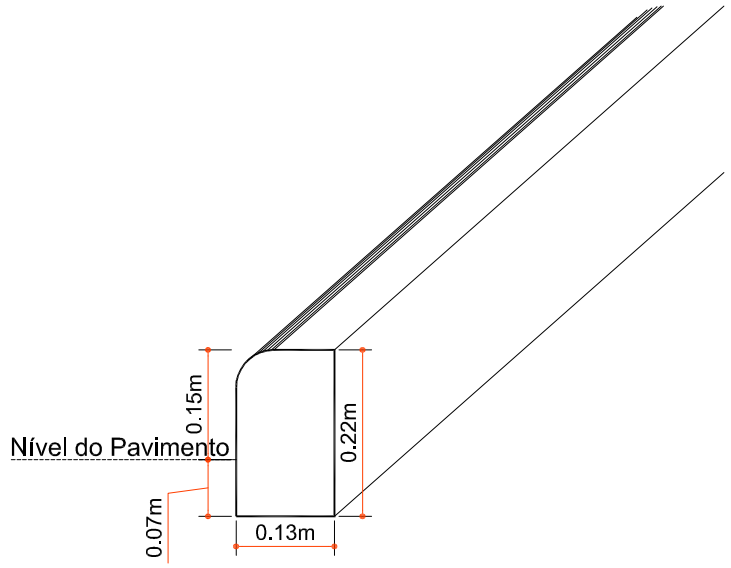

DETALHE DO MEIO FIO EXTRUSADO

ESCALA: 1/10

RUA HERMANN ERICH WINKLER	ESTACA 0		ESTACA 7,00		ESTACA 7,00		ESTACA 12+8,865	
	Trecho		Acumulado		Trecho		Acumulado	
QUANTITATIVOS GEOMÉTRICO	Qnt	und	Qnt	und	Qnt	und	Qnt	und
PAVIMENTAR EM ASFALTO EM C.A.U.Q.	1.151,65	m2	1.151,65	m2	887,40	m2	2.039,05	m2
ÁREA DE BASE À EXECUTAR	1.005,85	m2	1.005,85	m2	887,40	m2	1.893,25	m2
MEIO FIO EXTRUSADO	359,20	m	359,20	m	212,60	m	571,80	m
EXTENSÃO	140,00	m	140,00	m	108,87	m	248,87	m
POÇO DE VISITA À ELEVAR	2,00	und	2,00	und	2,00	und	4,00	und
RAMPA A REMOVER	20,00	m2	20,00	m2	-	m2	20,00	m2

ENGENHEIRO RESPONSÁVEL

PREFEITO MUNICIPAL

ammoc
Associação dos Municípios do Meio Oeste Catarinense

Projeto: GEOMÉTRICO

TRECHO: ESTACA: 0PP - 12+8,865

Projeto:
ANA JÚLIA UNGERICHT - ENG. CIVIL-CREA/SC 105.295-8
ANDRE BRITO DOTTI - ENG. CIVIL-CREA/SC 162.237-5
DENIR NARCIZO ZULIAN - ENG. CIVIL - CREA/SC 50.805-8
LUCAS FELIPE BALESTRIN - ENG. AGRÔNOMO-CREA/SC 156.743-7
MAX MOOSHAMMER - ENG. CIVIL - CREA/SC 139.164-0

Prancha: GEO. 03/03

Desenho: LUCAS F. BALESTRIN | Data: OUTUBRO 2020 | Revisão: | Escala: INDICCADAS

Rua Roberto Trompowiski,68 2º andar Tel: 49 3522.2800 Fax: 35220235 www.ammoc.com.br e-mail ammoc@ammoc.com.br - JOAÇABA SC