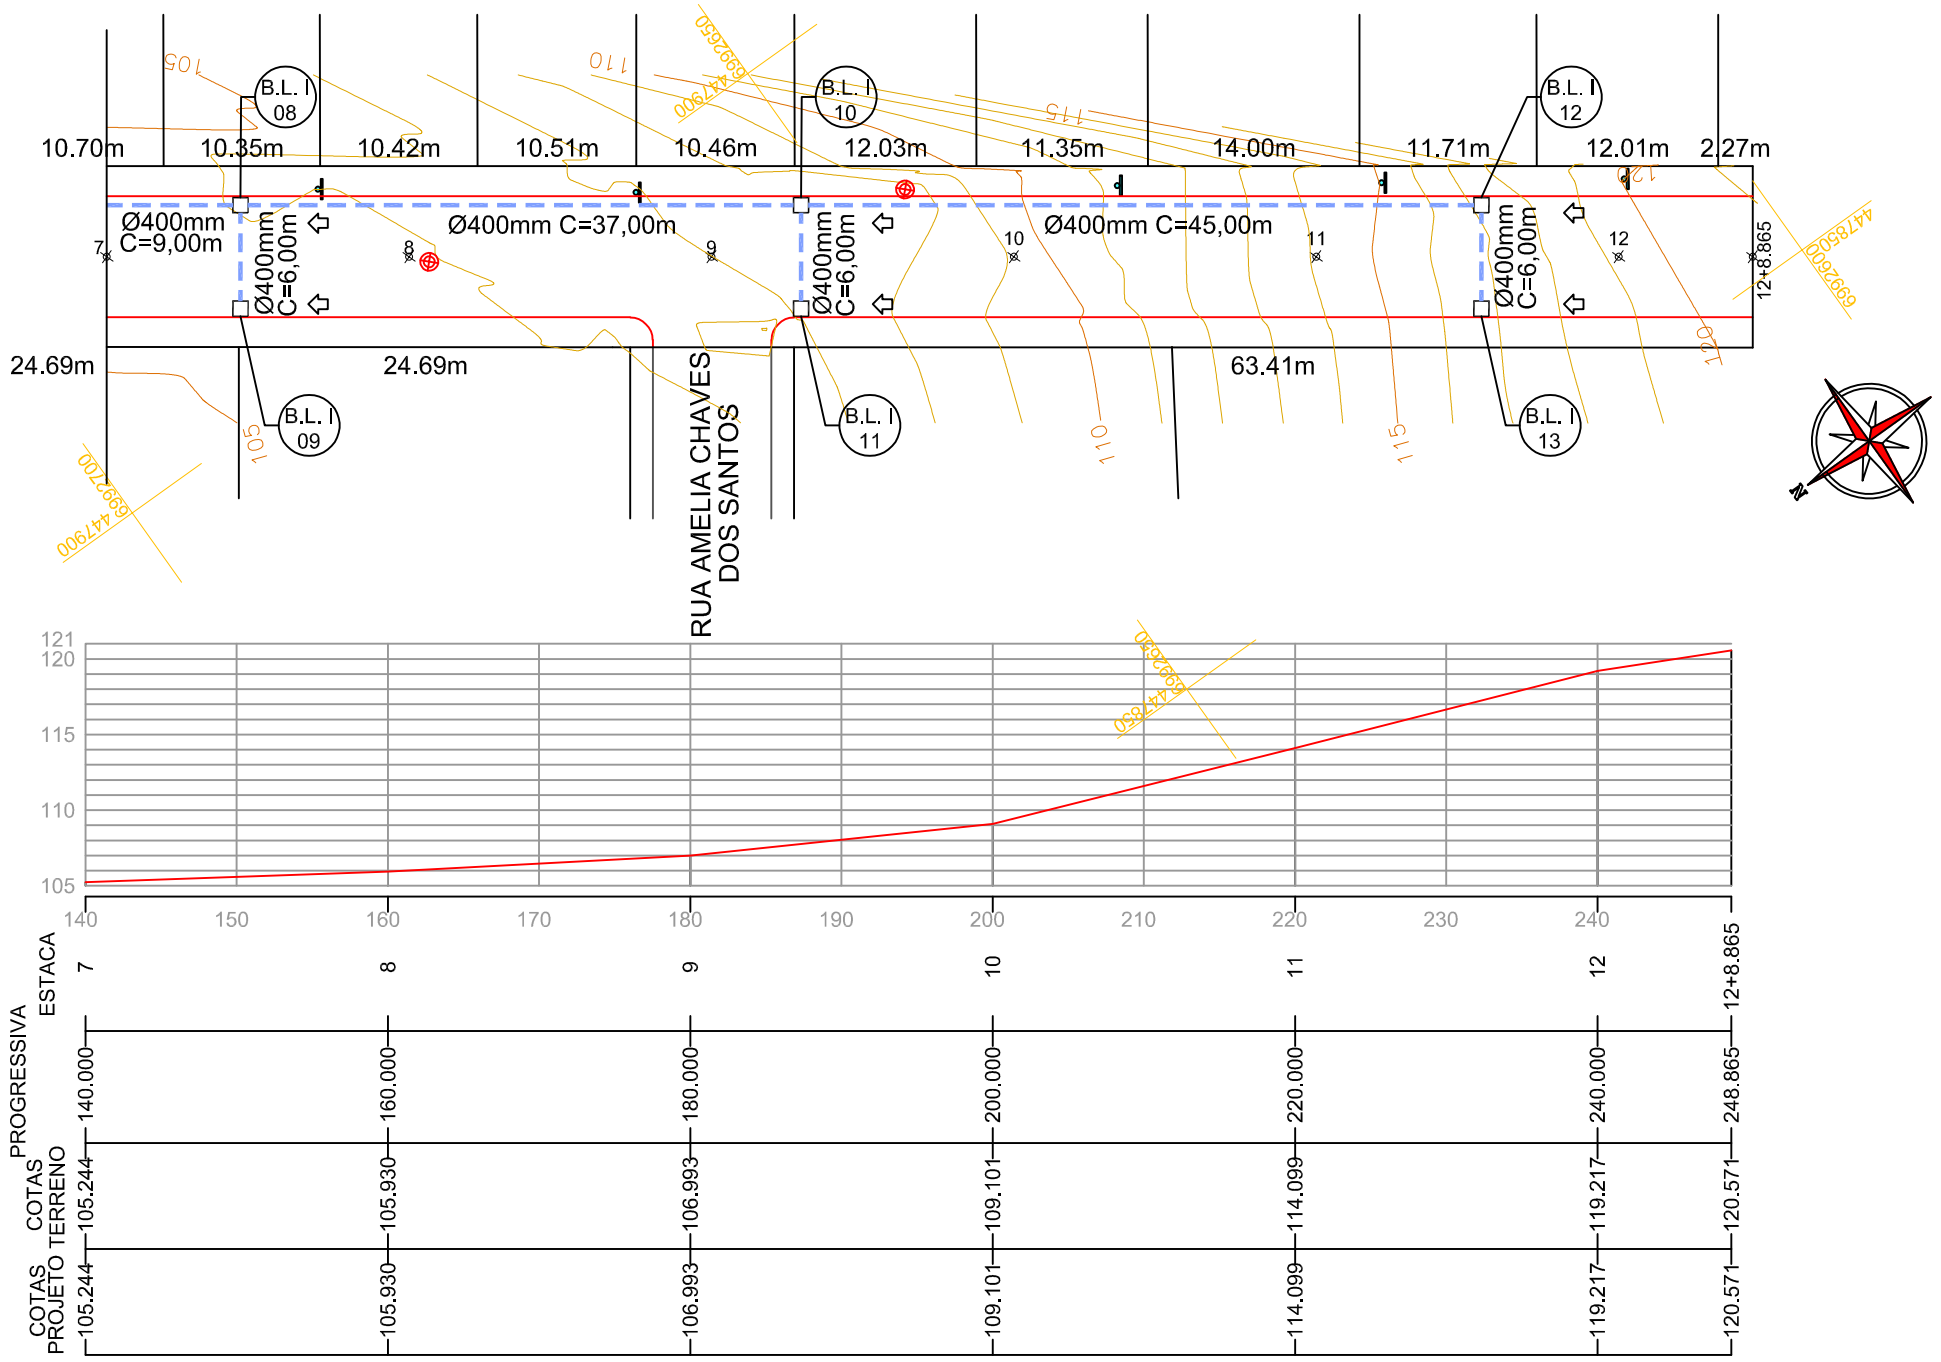


CONVENÇÕES

- Dispositivo de Drenagem
- Tubos Ø400mm
- Boca de Lobo Tipo 1

RUA HERMANN ERICH WINKLER	ESTACA 0		ESTACA 7,00		ESTACA 7,00		ESTACA 12+8,865	
	Trecho		Acumulado		Trecho		Acumulado	
QUANTITATIVOS DRENAGEM PLUVIAL	Qnt	und	Qnt	und	Qnt	und	Qnt	und
BOCA DE LOBO TIPO I A EXECUTAR	7,00	und	7,00	und	6,00	und	13,00	und
TUBOS DE CONCRETO DE Ø 400 mm	169,00	m	169,00	m	109,00	m	278,00	m
BOCA DE B.S.T.C. Ø 600 mm	-	und	-	und	-	und	-	und
ESCAVAÇÃO DE VALAS	128,44	m3	128,44	m3	82,84	m3	211,28	m3
REATERRO DE VALAS	92,95	m3	92,95	m3	59,95	m3	152,90	m3

ENGENHEIRO RESPONSÁVEL

PREFEITO MUNICIPAL

ammoc
Associação dos Municípios do Meio Oeste Catarinense

Projeto: DRENAGEM

TRECHO: ESTACA: 7+0,000m - 12+8,865

Projeto: ANA JÚLIA UNGERICHT - ENG. CIVIL-CREA/SC 105.295-8
ANDRE BRITO DOTTI - ENG. CIVIL-CREA/SC 162.237-5
DENIR NARCIZO ZULIAN - ENG. CIVIL - CREA/SC 50.805-8
LUCAS FELIPE BALESTRIN - ENG. AGRÔNOMO-CREA/SC 156.743-7
MAX MOOSHAMMER - ENG. CIVIL - CREA/SC 139.164-0

Prancha: DRE. 02/03

Desenho: LUCAS F. BALESTRIN | Data: OUTUBRO 2020 | Revisão: | Escala: 1/500

Rua Roberto Trompowiski,68 2º andar Tel: 49 3522.2800 Fax: 35220235 www.ammoc.com.br e-mail ammoc@ammoc.com.br - JOAÇABA SC