

-LEGENDA-

- BOCAS DE LOBO A EXECUTAR
- BOCAS DE LOBO A EXISTENTES
- TUBOS A EXECUTAR
- TUBOS EXISTENTES

-RELAÇÃO DE QUANTITATIVOS DA DRENAGEM-

|               |            |
|---------------|------------|
| BOCAS DE LOBO | Existentes |
| TUBOS Ø 400mm | Existentes |
| Executar      |            |




Rua Federal - Imbituba/SC - Fone: (47) 3322.0001 Fax: (47) 3322.0002 e-mail: ammoc@ammoc.org.br - ammoc.org.br

MUNICÍPIO DE JOAÇABA - SC


|  |                            |
|--|----------------------------|
| Obra   | Conteúdo                   |
| PAVIMENTAÇÃO EM PARALELEPÍEDOS                         | PLANTA DE DRENAGEM PLUVIAL |
| PROJETO DE PAVIMENTAÇÃO                                | PERFIL LONGITUDINAL        |
| Local da Obra  | Perímetro (a)              |
| RUA LINEU LUIZ BONATO                                  | RAFAEL LASKE               |
| Qualificar alteração consulte os responsáveis técnicos |                            |

|   |                        |
|---|------------------------|
| Assinatura Responsável Técnico                      | Assinatura Proleto (a) |
| Projeto   | Proleto                |
| DENIR MARCZO ZULIAN - ENGº CIVIL - CREASC 50.805-8  | DRE:                   |
| MICHEL ALBERTI - ENGº CIVIL - CREASC 80.032-6       | 01/01                  |
| ANNA JULIA UNGERICH - ENGº CIVIL - CREASC 105.295-8 |                        |
| Assinatura  | XXXX                   |
| LUCAS BALESTRIN                                     | INDICAÇÃO(S)           |
| OUTUBRO / 2013                                      |                        |

PERFIL LONGITUDINAL DA RUA

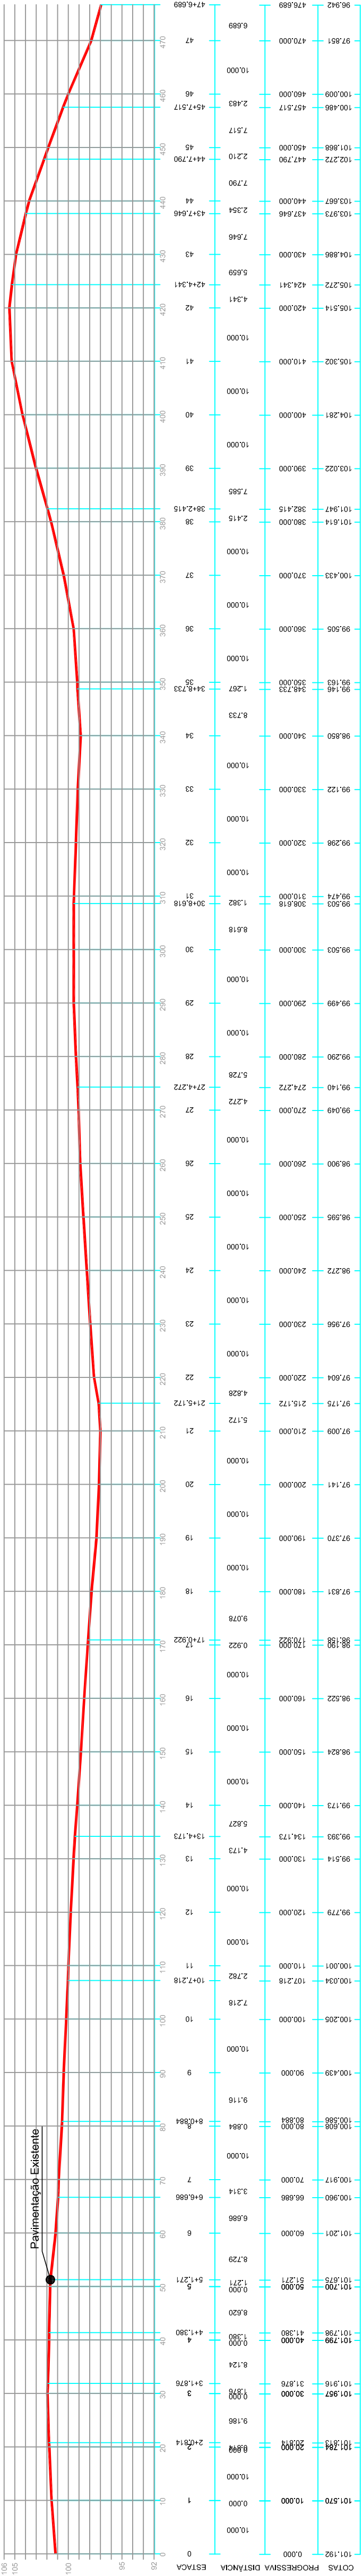

ESCALA: H=1750 e V=1075

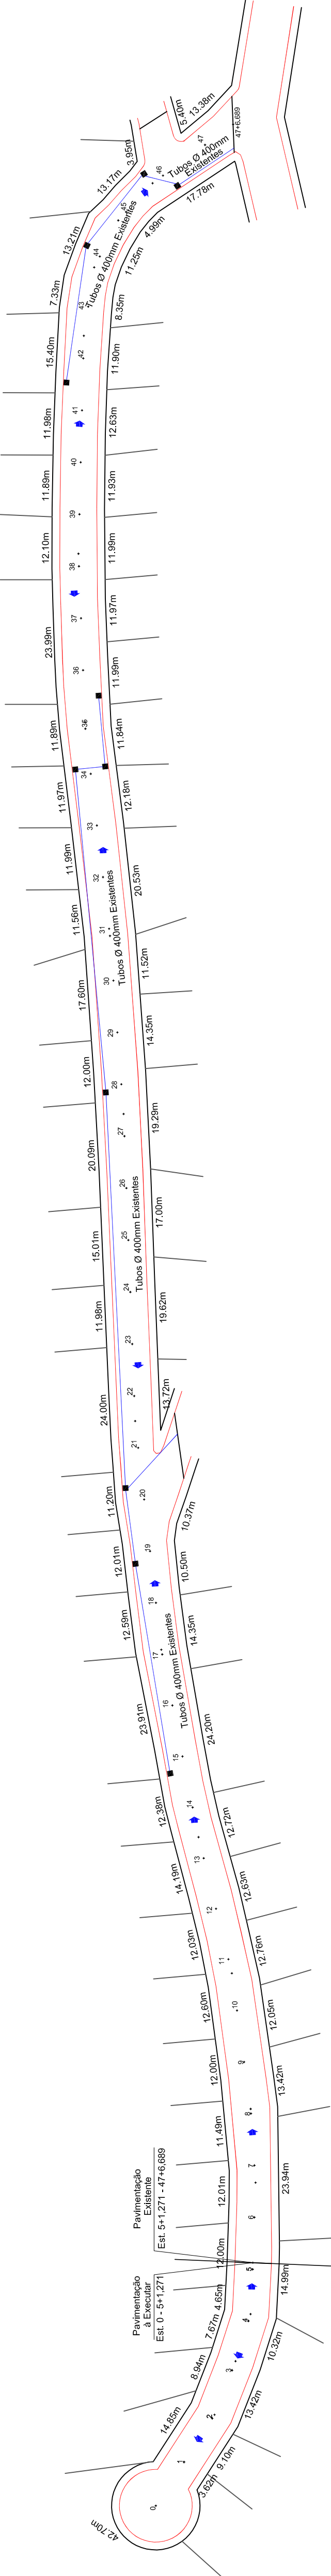

PLANTA DE DRENAGEM PLUVIAL

ESCALA: 1/750

OBS: Estaqueamento a cada 10,00 m