




PLANTA DE LOCALIZAÇÃO  
ESCALA: RELATIVA

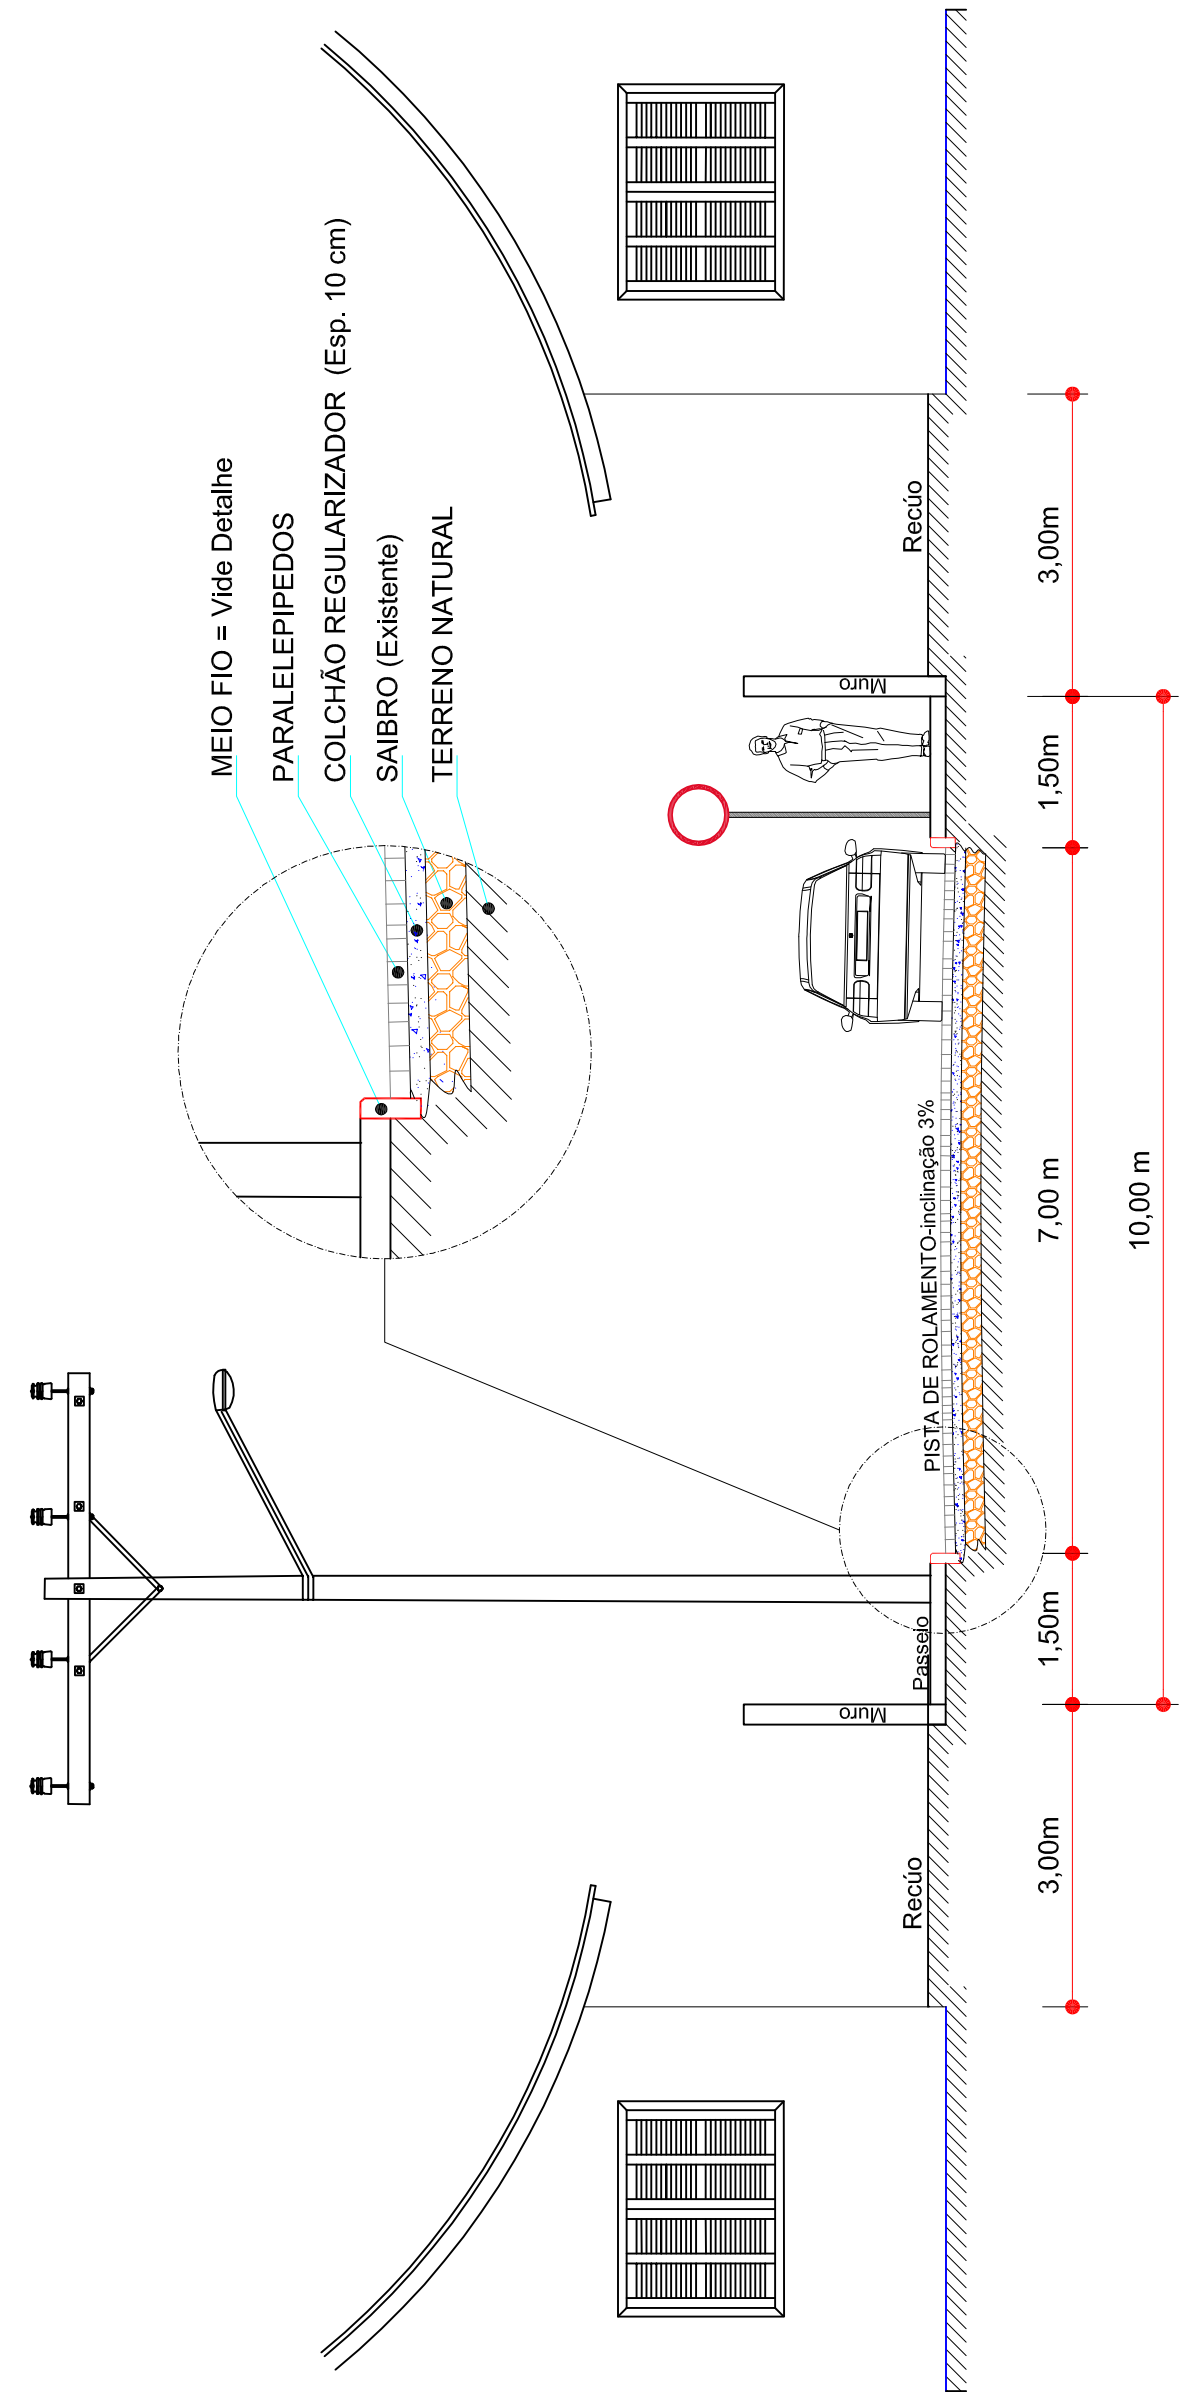


SEÇÃO TRANSVERSAL  
ESCALA: 1/75

DET. DO MEIO FIO PRÉ-MOLDADO  
ESCALA: RELATIVA

- ESTATÍSTICAS DAS ÁREAS -

ÁREA A PAVIMENTAR	467,00 m²
EXTENSÃO	51,27 m
MEIO FIOS	127,00 m


ÁREA A PAVIMENTAR	3.057,00 m²
EXTENSÃO	425,42 m
MEIO FIOS	EXISTENTES

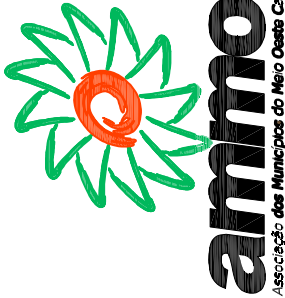

MUNICÍPIO DE JOAÇABA - SC

Projeto	PAVIMENTAÇÃO EM PARALELEPÍPEDOS	Conteúdo	PLANTA DE SINALIZAÇÃO
Referência	PROJETO DE PAVIMENTAÇÃO		PLANTA GEOMÉTRICA E PLANALTIMÉTRICA
Local do Obra	RUA LINEU LUIZ BONATO	Projeto (s)	SEÇÃO TRANSVERSAL, DETALHES
Qualificar alteração consulto ao responsável técnico	RAFAEL LASKE		
Projeto	Assistência Responsável Técnico	Assinatura Projeto (s)	Paróquia
	DENIR NARCIZO ZULIAN - ENGº CIVIL - CREA/SC 50.805-8		
	MICHEL ALBERTI - ENGº CIVIL - CREA/SC 80.032-6		
	ANA JULIA GUSMÃO - ENGº CIVIL - CREA/SC 102.995-8		
Assinatura	OUTUBRO / 2013	INDICAÇÃO(S)	XXXX
Assinatura	LUCAS BALESTRIN		

PLANTA DE SINALIZAÇÃO  
ESCALA: 1/750

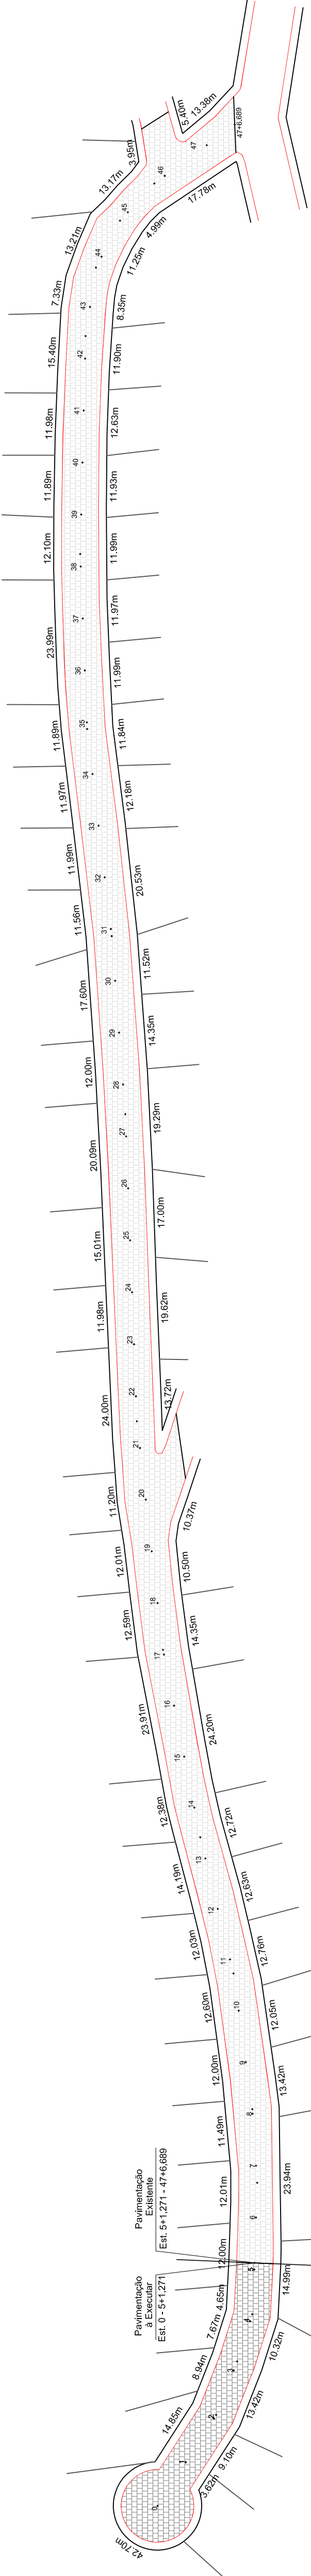

OBS: Estaqueamento a cada 10,00 m