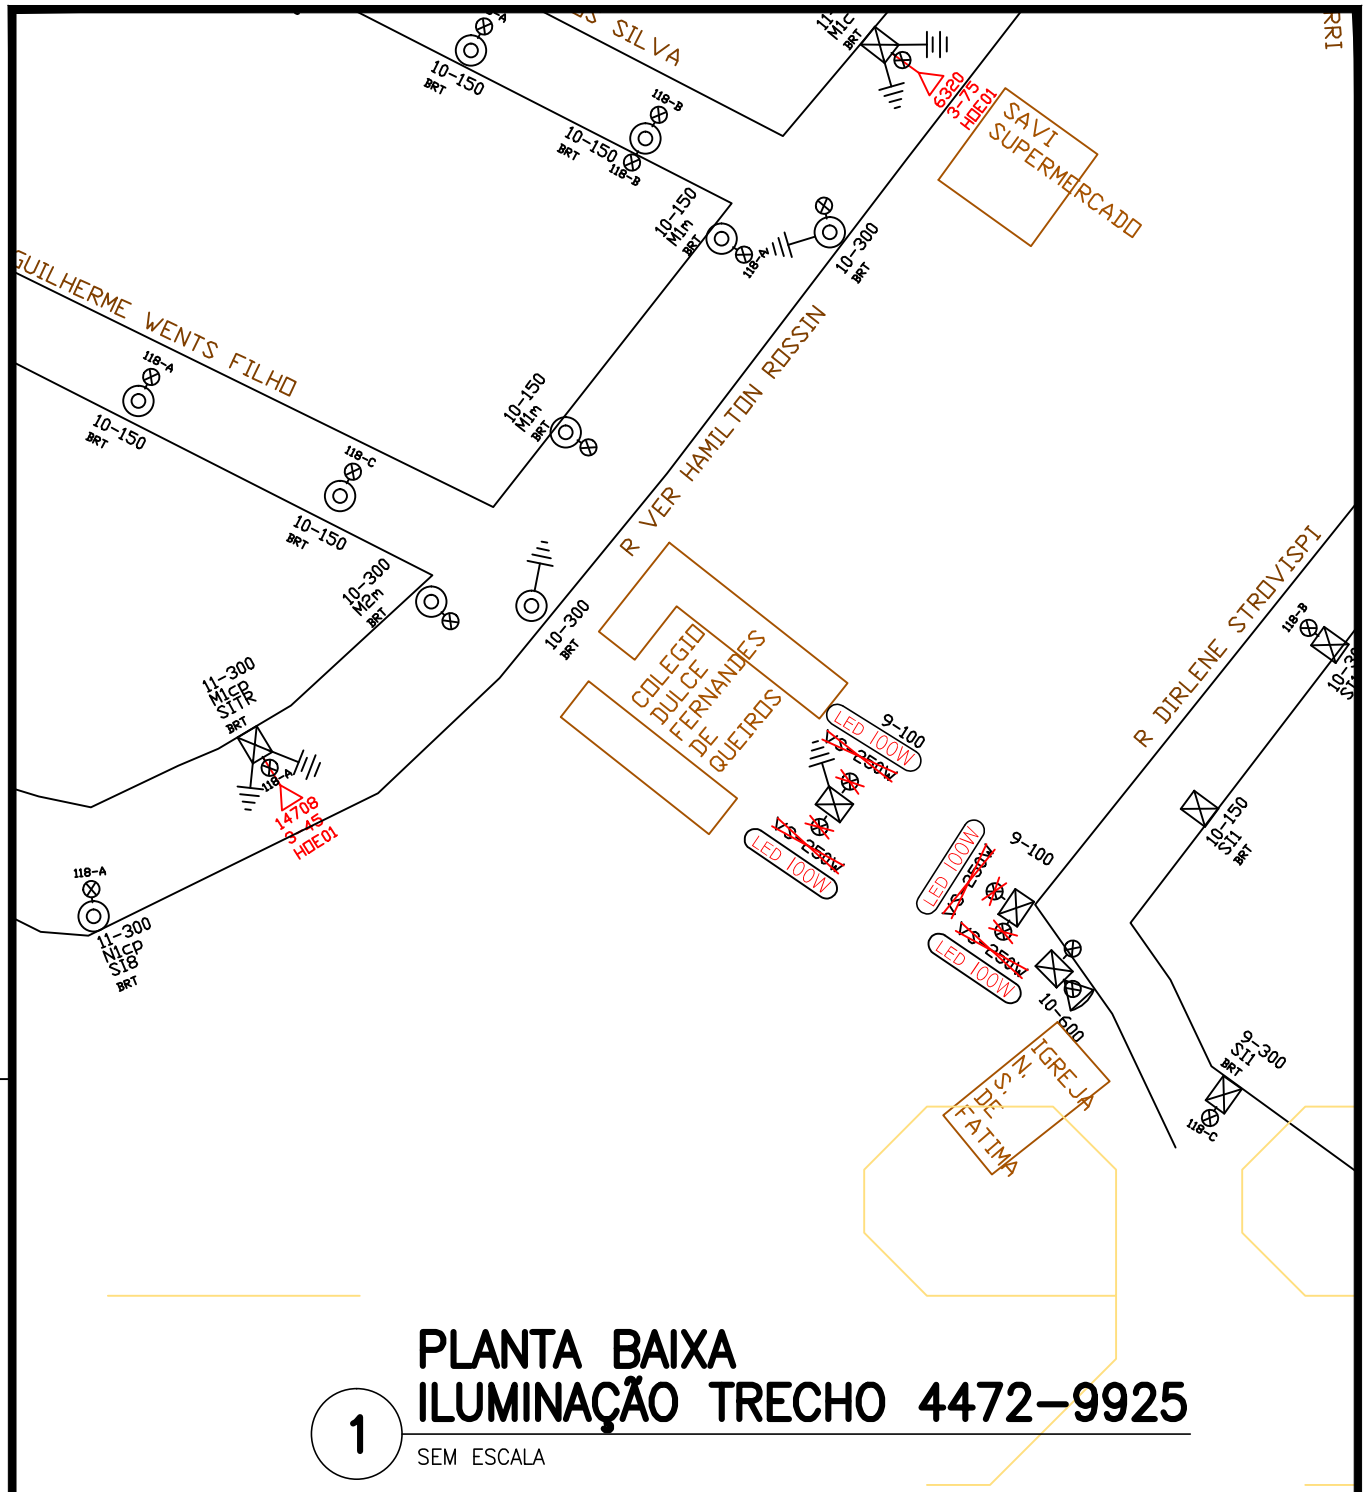

PLANTA BAIXA
ILUMINAÇÃO TRECHO 4472-9925

1

SEM ESCALA

PRANCHA: 47

TOTAL DE: 47

OUROLUZ PRODUTOS E SOLUÇÕES ELÉTRICAS LTDA-EPP
RUA FELIPE SCHIMIDT, NÚMERO 2070, SALA 01, CENTRO
OURO - SC / CEP: 89663-000
FONE: (49) 3555-2285 / (49) 9985-8042
CNPJ: 01.627.484/0001-66 / I.E.: 253.344.565

PROPRIETÁRIO: Município de Joaçaba, CNPJ: 82.939.380/0001-99		ESCALA: INDICADA	Nº ART: -
RESPONSÁVEIS TÉCNICOS: Eng. Querli Cristina Popp, CREA/SC 122950-1	Eng. Luiz Roberto Da Silva, CREA/SC 046709-4	PROJETISTA: Querli Cristina Popp	DATA: Maio de 2016
PROJETO: PROJETO DE EFICIÊNCIA ENERGÉTICA DE ILUMINAÇÃO PÚBLICA	REFERÊNCIA: PLANTA BAIXA ILUMINAÇÃO TRECHO 4472-9925	LOCAL: JOAÇABA/SC	