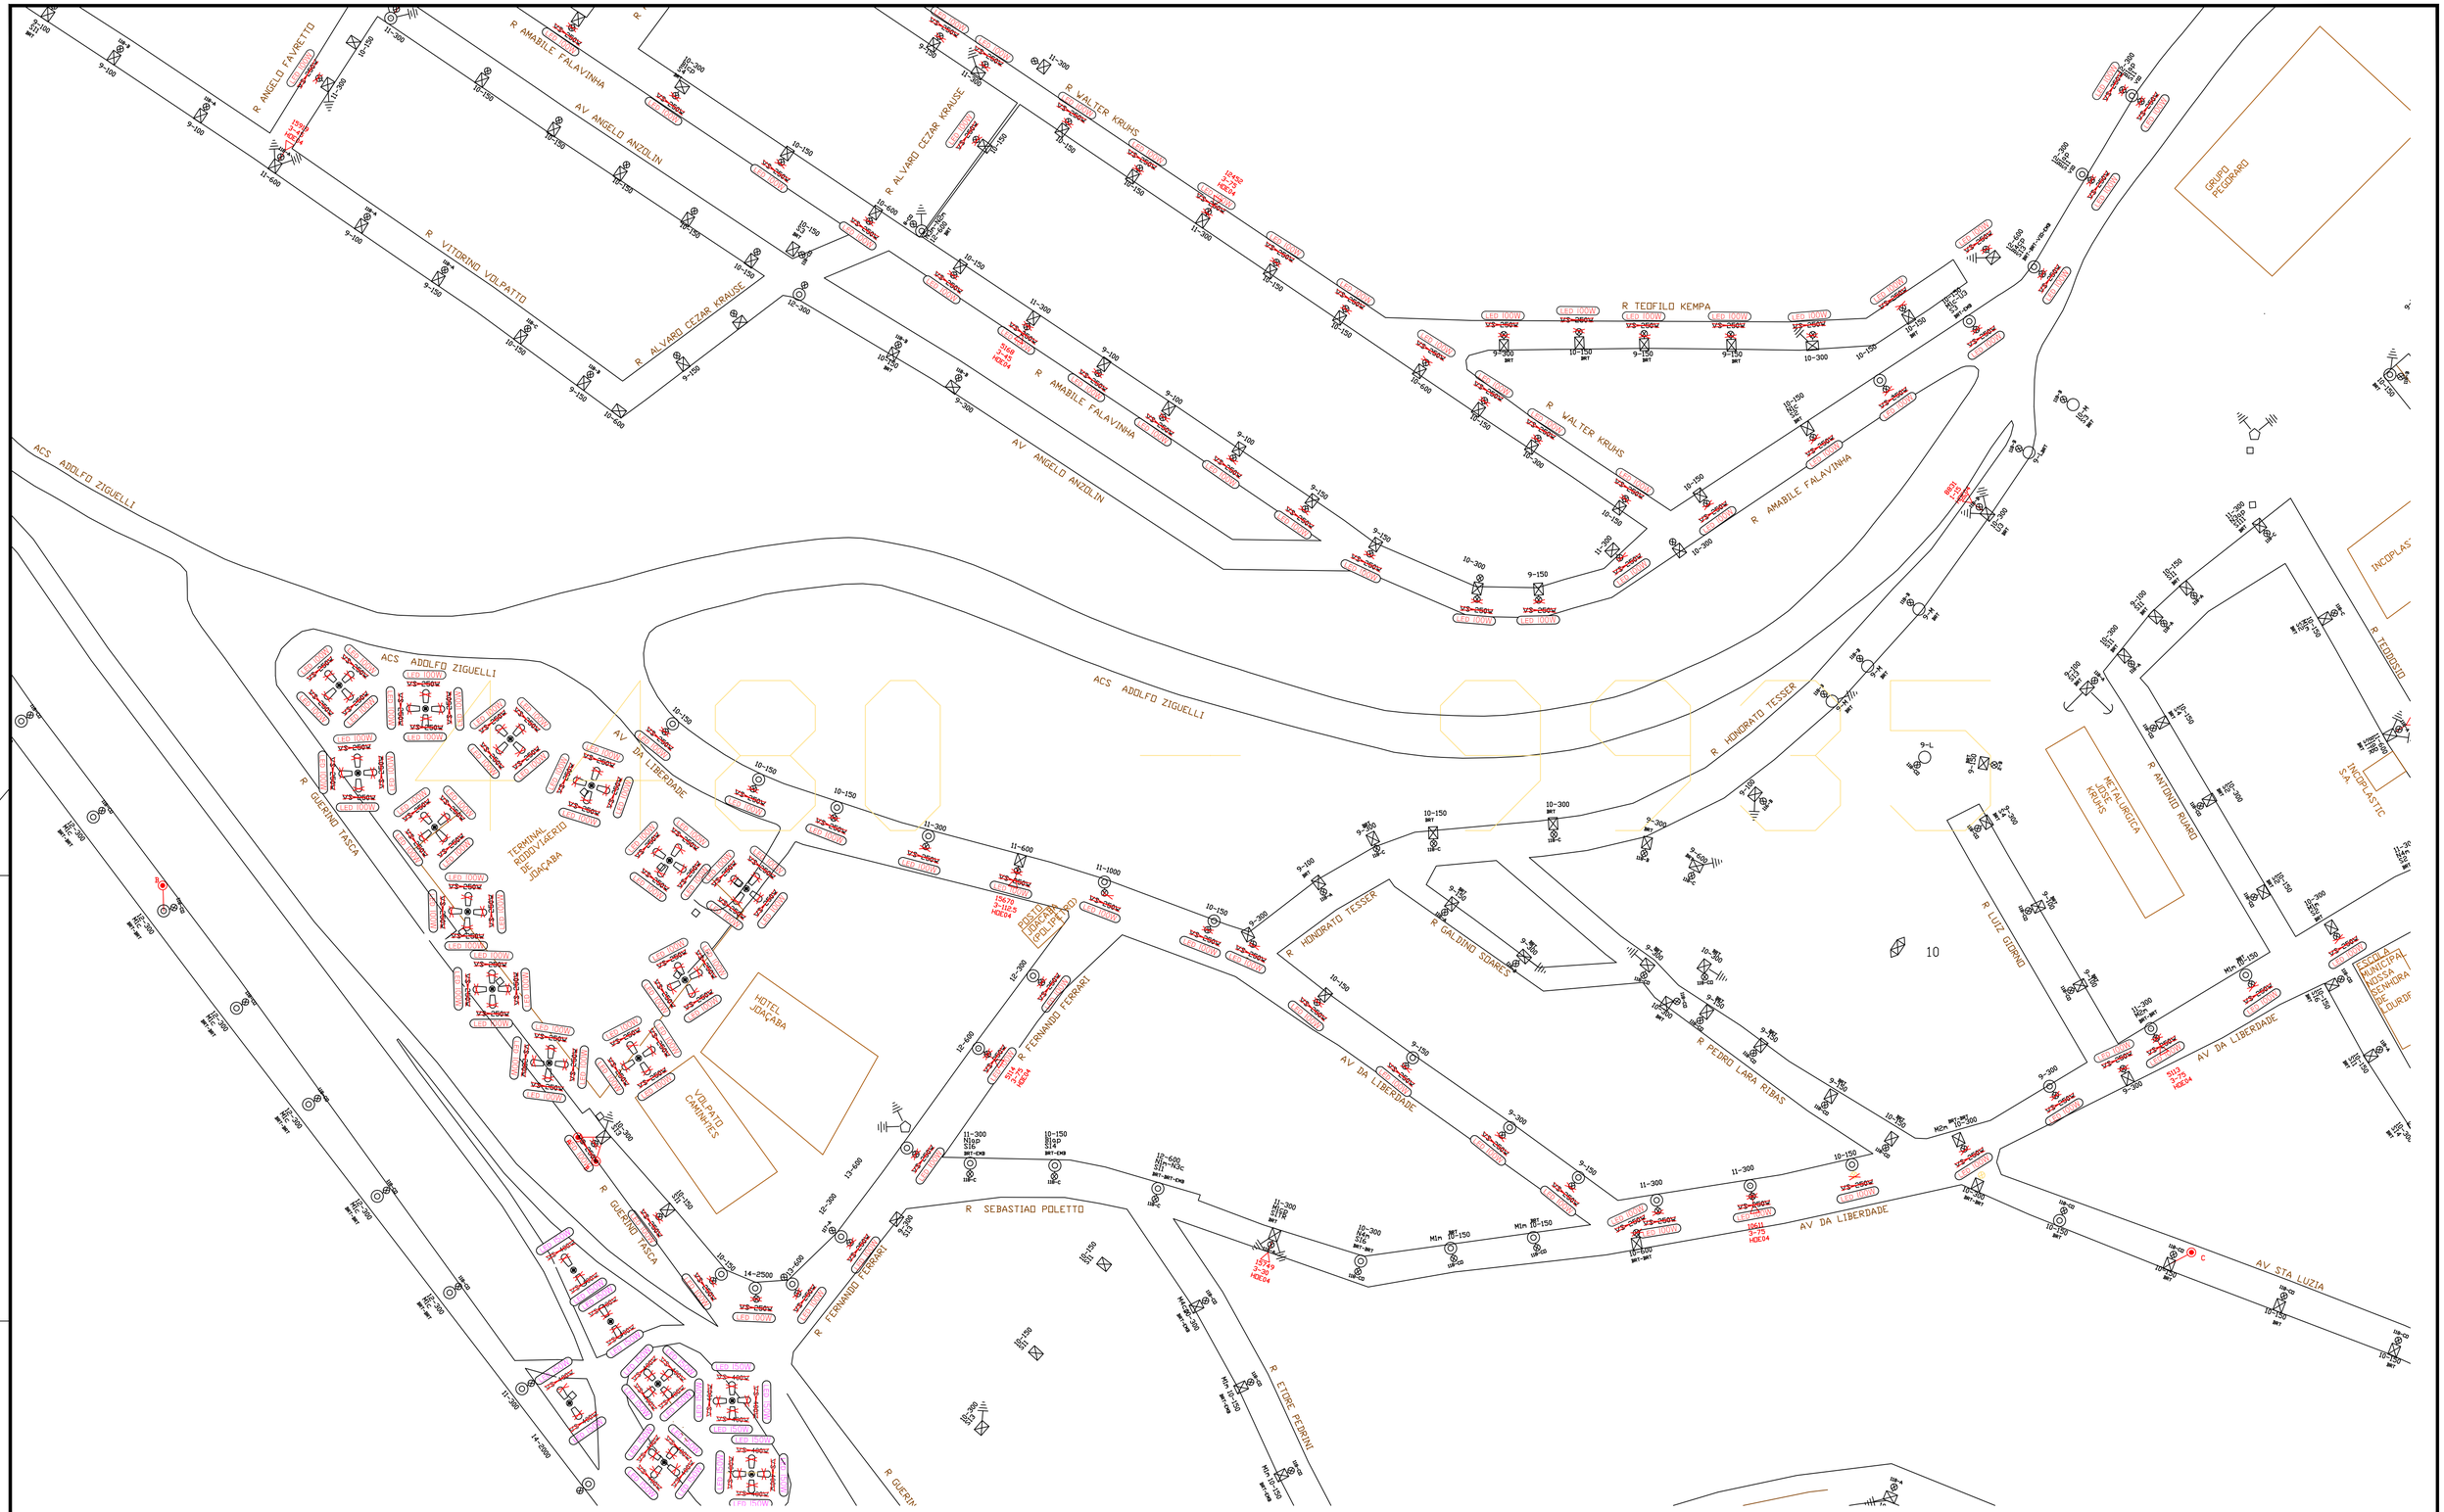


# PLANTA BAIXA
# ILUMINAÇÃO TRECHO 4480–9935

1 SEM ESCALA

| | | |
|---|---|---|
| PRANCHA: 15 | OUROLUZ PRODUTOS E SOLUÇÕES ELÉTRICAS LTDA-EPP<br>RUA FELIPE SCHIMIDT, NÚMERO 2070, SALA 01, CENTRO<br>OURO - SC / CEP: 89663-000<br>FONE: (49) 3555-2285 / (49) 9985-8042<br>CNPJ: 01.627.484/0001-66 / I.E.: 253.344.565 | |
| TOTAL DE: 47 | PROPRIETÁRIO: Município de Joaçaba, CNPJ: 82.939.380/0001-99 | ESCALA: INDICADA; Nº ART: - |
| | RESPONSÁVEIS TÉCNICOS: Eng. Queli Cristina Popp CREA/SC 122950-1; Eng. Luiz Roberto Da Silva CREA/SC 046709-4 | PROJETISTA: Queli Cristina Popp; DATA: Maio de 2016 |
| | PROJETO: PROJETO DE EFICIÊNCIA ENERGÉTICA DE ILUMINAÇÃO PÚBLICA; REFERÊNCIA: PLANTA BAIXA ILUMINAÇÃO TRECHO 4480-9935 | LOCAL: JOAÇABA/SC |