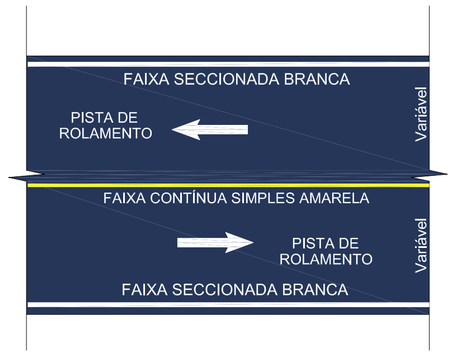

DETALHE DA SINALIZAÇÃO HORIZONTAL
ESCALA: RELATIVA

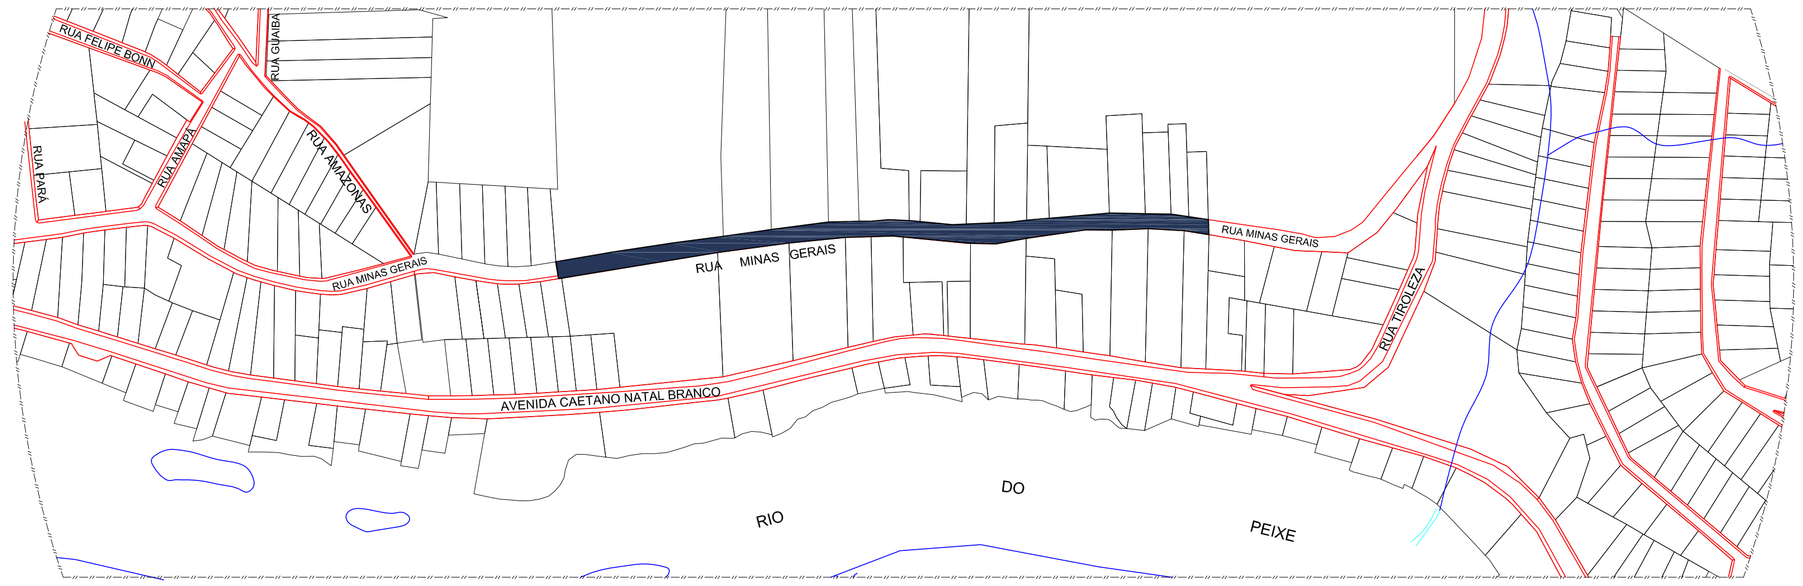

PLANTA DE LOCALIZAÇÃO DO PROJETO PROPOSTO
ESCALA: RELATIVA

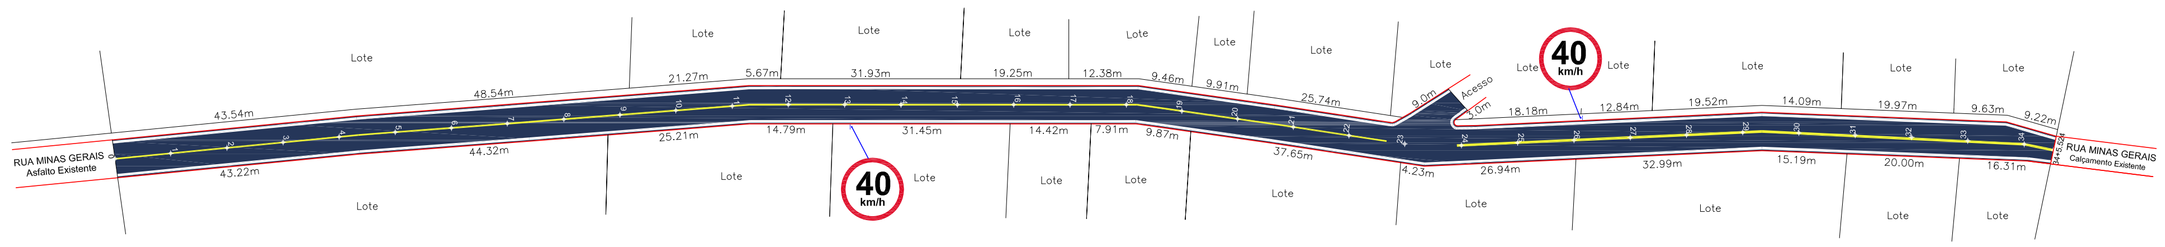

PLANTA DE SINALIZAÇÃO DA RUA
ESCALA:1/750

ammoc
Associação dos Municípios do Meio Oeste Catarinense

Rua Roberto Trompowski,68 2º andar Tel: 49 3522-2800 Fax: 3522-0235 www.ammoc.com.br e-mail ammoc@ammoc.com.br - JOAÇABA SC

MUNICÍPIO DE JOAÇABA - SC

Obra: PROJETO DE PAVIMENTAÇÃO EM ASFALTO C.A.U.Q

Referência: PAVIMENTAÇÃO EM ASFALTO C.A.U.Q

Local da Obra: RUA MINAS GERAIS

Conteúdo: PLANTA DE LOCALIZAÇÃO, SINALIZAÇÃO,

Qualsquer alterações consulte os responsáveis técnicos

Assinatura Responsável Técnico

Assinatura Prefeito

Equipe Técnica:
DENIR NARCIZO ZULIAN - ENGº CIVIL - CREA/SC 50.805-8
MICHEL ALBERTI - ENGº CIVIL - CREA/SC 80.032-6
ANA JÚLIA UNGERICHT - ENGª CIVIL - CREA/SC 105.295-8

Prancha: SINALIZAÇÃO 01/01

Desenho: EDSON ABATTI

Data: ABRIL / 2016

Escala(s): INDICADA(S)

Outros: XXXX