

446760.000

446820.000


446880.000

6994560.000

6994500.000

446820.000

446880.000

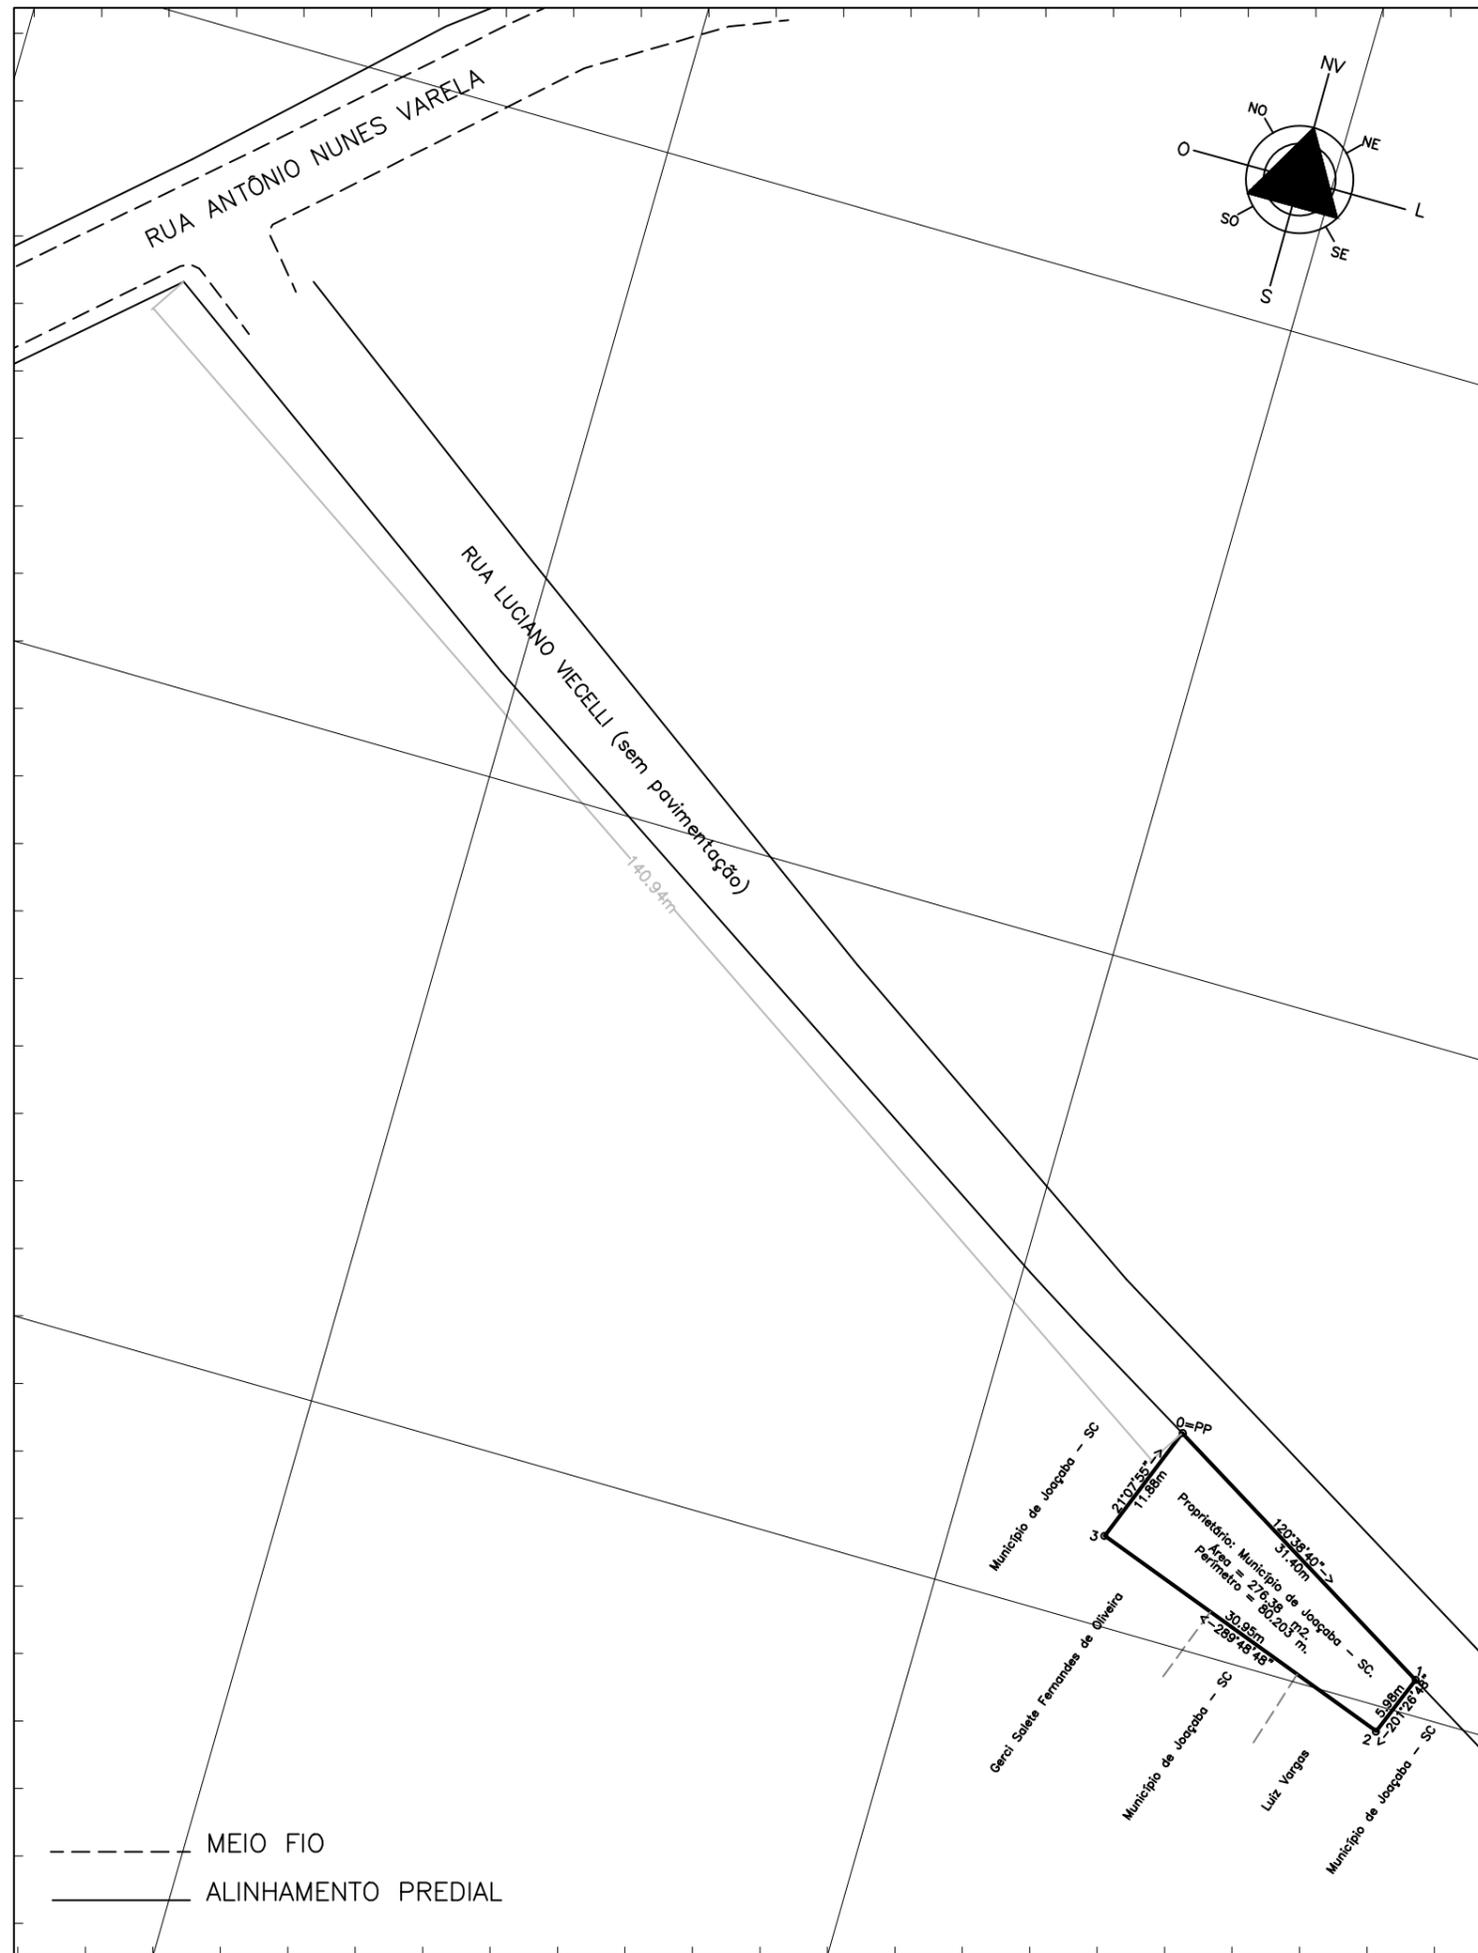

Global Topomensura
Desembargador Clotario Portugal, 349
Centro - Campo Largo - Pr
www.globaltopomensura.com



ASSINATURA CONFRONTANTES:

 LUIZ VARGAS
 CPF 218.100.87015

 GERCI SALETE FERNANDES DE OLIVEIRA
 CPF 950.367.509-00

 MUNICÍPIO DE JOAÇABA - SC
 CNPJ 82.939.380/0001-99

SIRGAS 2000

ESCALA: 1:650

ORGÃOS PÚBLICOS:

TÍTULO:

PLANTA TOPOGRÁFICA PLANIMÉTRICA GEORREFERENCIADA DE TERRENO URBANO SITUADO
 NA RUA LUCIANO VIECELLI - LOTE 28 - QUADRA 'C' - VILA CORDAZZO - JOAÇABA - SANTA
 CATARINA.

DECLARAÇÃO:

DECLARAMOS QUE AS METRAGENS, ÁREAS, CONFRONTANTES E SITUAÇÃO, SÃO DE INTEIRA
 RESPONSABILIDADE DO PROPRIETÁRIO E DO RESPONSÁVEL TÉCNICO ABAIXO ASSINADO.

PROPRIETÁRIOS:

 MUNICÍPIO DE JOAÇABA - SC
 CNPJ 82.939.380/0001-99

RESPONSÁVEL TÉCNICO:

 TIAGO DOS SANTOS ABDALLA - TÉCNICO EM AGRIMENSURA - CFT-BR nº 171665101-8

MEIO FIO

ALINHAMENTO PREDIAL