




Global Topomensura
Desembargador Clotario Portugal, 349
Centro - Campo Largo - Pr
www.globaltopomensura.com

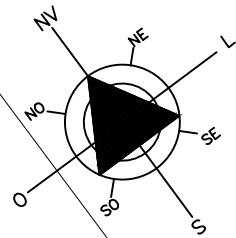

RUA GUERINO ARNALDO BERNARDI (não pavimentada)

ASSINATURA CONFRONTANTES:

VAGNER RIBEIRO
CPF 053.686.169-29

ALDEMIR BRUNO DE OLIVEIRA
CPF 758.701.939-15

ÂNTONIO BRUNO SOARES
CPF 481.330.609-82

SIRGAS 2000


ESCALA: 1:350




ORGÃOS PÚBLICOS:

6994540.000

6994505.000

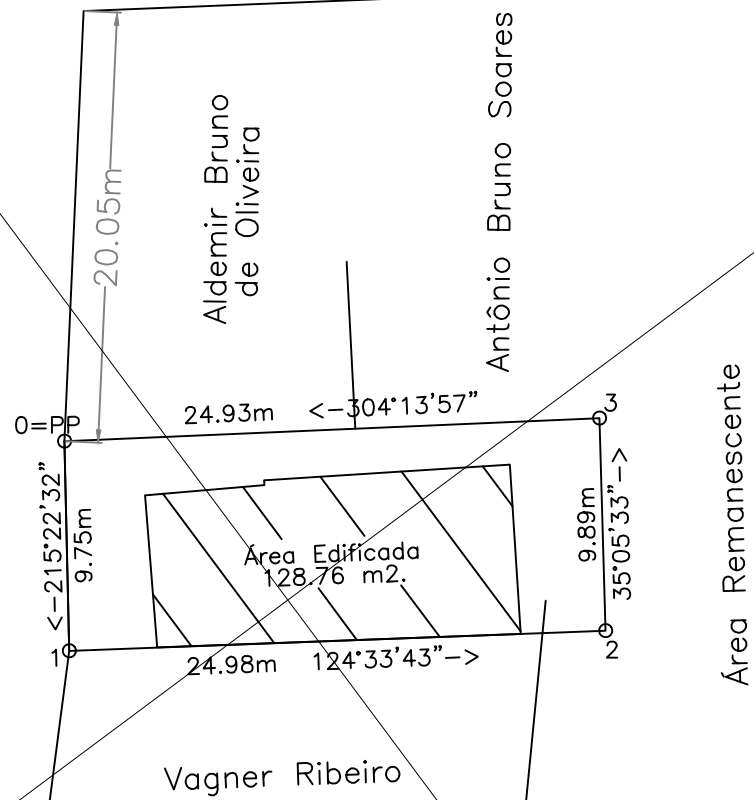RUA 01 (não pavimentada)



-  ÁREA EDIFICADA
-  MEIO FIO
-  ALINHAMENTO PREDIAL

TÍTULO:

PLANTA TOPOGRÁFICA PLANIMÉTRICA GEORREFERENCIADA DE TERRENO URBANO
SITUADO NA RUA 01, LOTE 14 - QUADRA 'D' - VILA CORDAZZO - JOAÇABA - SANTA CATARINA.

DECLARAÇÃO:

DECLARAMOS QUE AS METRAGENS, ÁREAS, CONFRONTANTES E SITUAÇÃO, SÃO DE INTEIRA RESPONSABILIDADE DO PROPRIETÁRIO E DO RESPONSÁVEL TÉCNICO ABAIXO ASSINADO.

PROPRIETÁRIOS:

ELAINE CRUZ DA SILVA
CPF 076.917.999-18

RESPONSÁVEL TÉCNICO:

TIAGO DOS SANTOS ABDALLA - TÉCNICO EM AGRIMENSURA - CFT-BR nº 171665101-8