


446775.000

446810.000

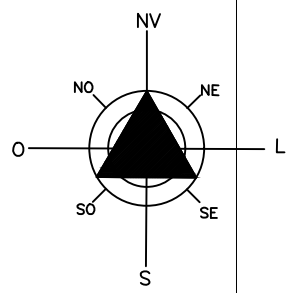

6994610.000

6994575.000

6994540.000

446775.000

446810.000

Global Topomensura
Desembargador Clotario Portugal, 349
Centro - Campo Largo - Pr
www.globaltopomensura.com



ASSINATURA CONFRONTANTES:

RUDINEI ANTONIO MULLER
CPF 030.002.719-29

JOZIANE TIEPPO
CPF 073.031.339-50

ANDREIA ROSA
CPF 039.348.249-94

MARGARIDA SOARES
CPF 623.039.459-68

SIRGAS 2000

ESCALA: 1:350

ORGÃOS PÚBLICOS:

TÍTULO:

PLANTA TOPOGRÁFICA PLANIMÉTRICA GEORREFERENCIADA DE TERRENO URBANO SITUADO NA RUA LUCIANO VIECELLI - LOTE 19 - QUADRA C - VILA CORDAZZO - JOAÇABA - SANTA CATARINA.

DECLARAÇÃO:


DECLARAMOS QUE AS METRAGENS, ÁREAS, CONFRONTANTES E SITUAÇÃO, SÃO DE INTEIRA RESPONSABILIDADE DO PROPRIETÁRIO E DO RESPONSÁVEL TÉCNICO ABAIXO ASSINADO.

PROPRIETÁRIOS:

Clecio Schumann
CPF 023.622.709-20

RESPONSÁVEL TÉCNICO:

TIAGO DOS SANTOS ABDALLA - TÉCNICO EM AGRIMENSURA - CFT-BR nº 171665101-8

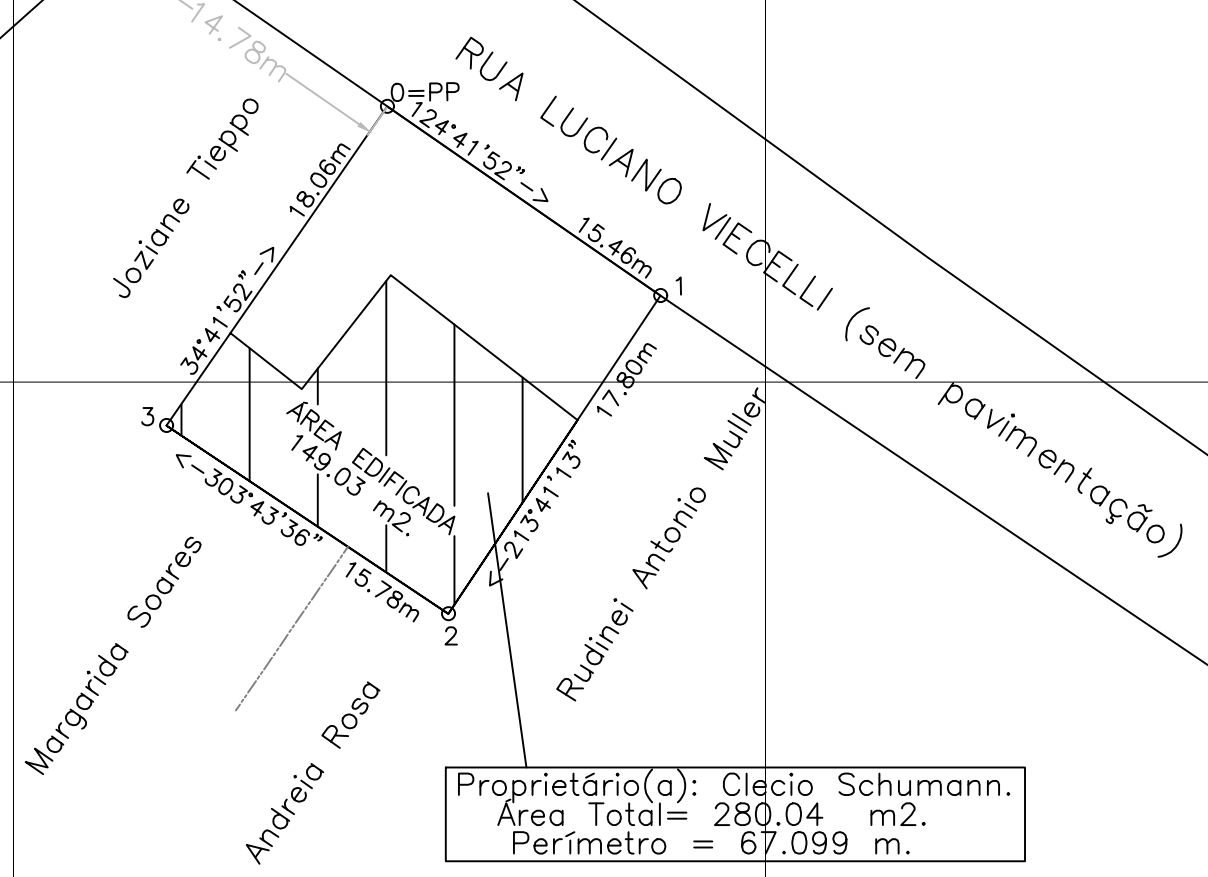

-  ÁREA EDIFICADA
-  MEIO FIO
-  ALINHAMENTO PREDIAL