


446805.000

446850.000

6994620.000

6994575.000

6994530.000

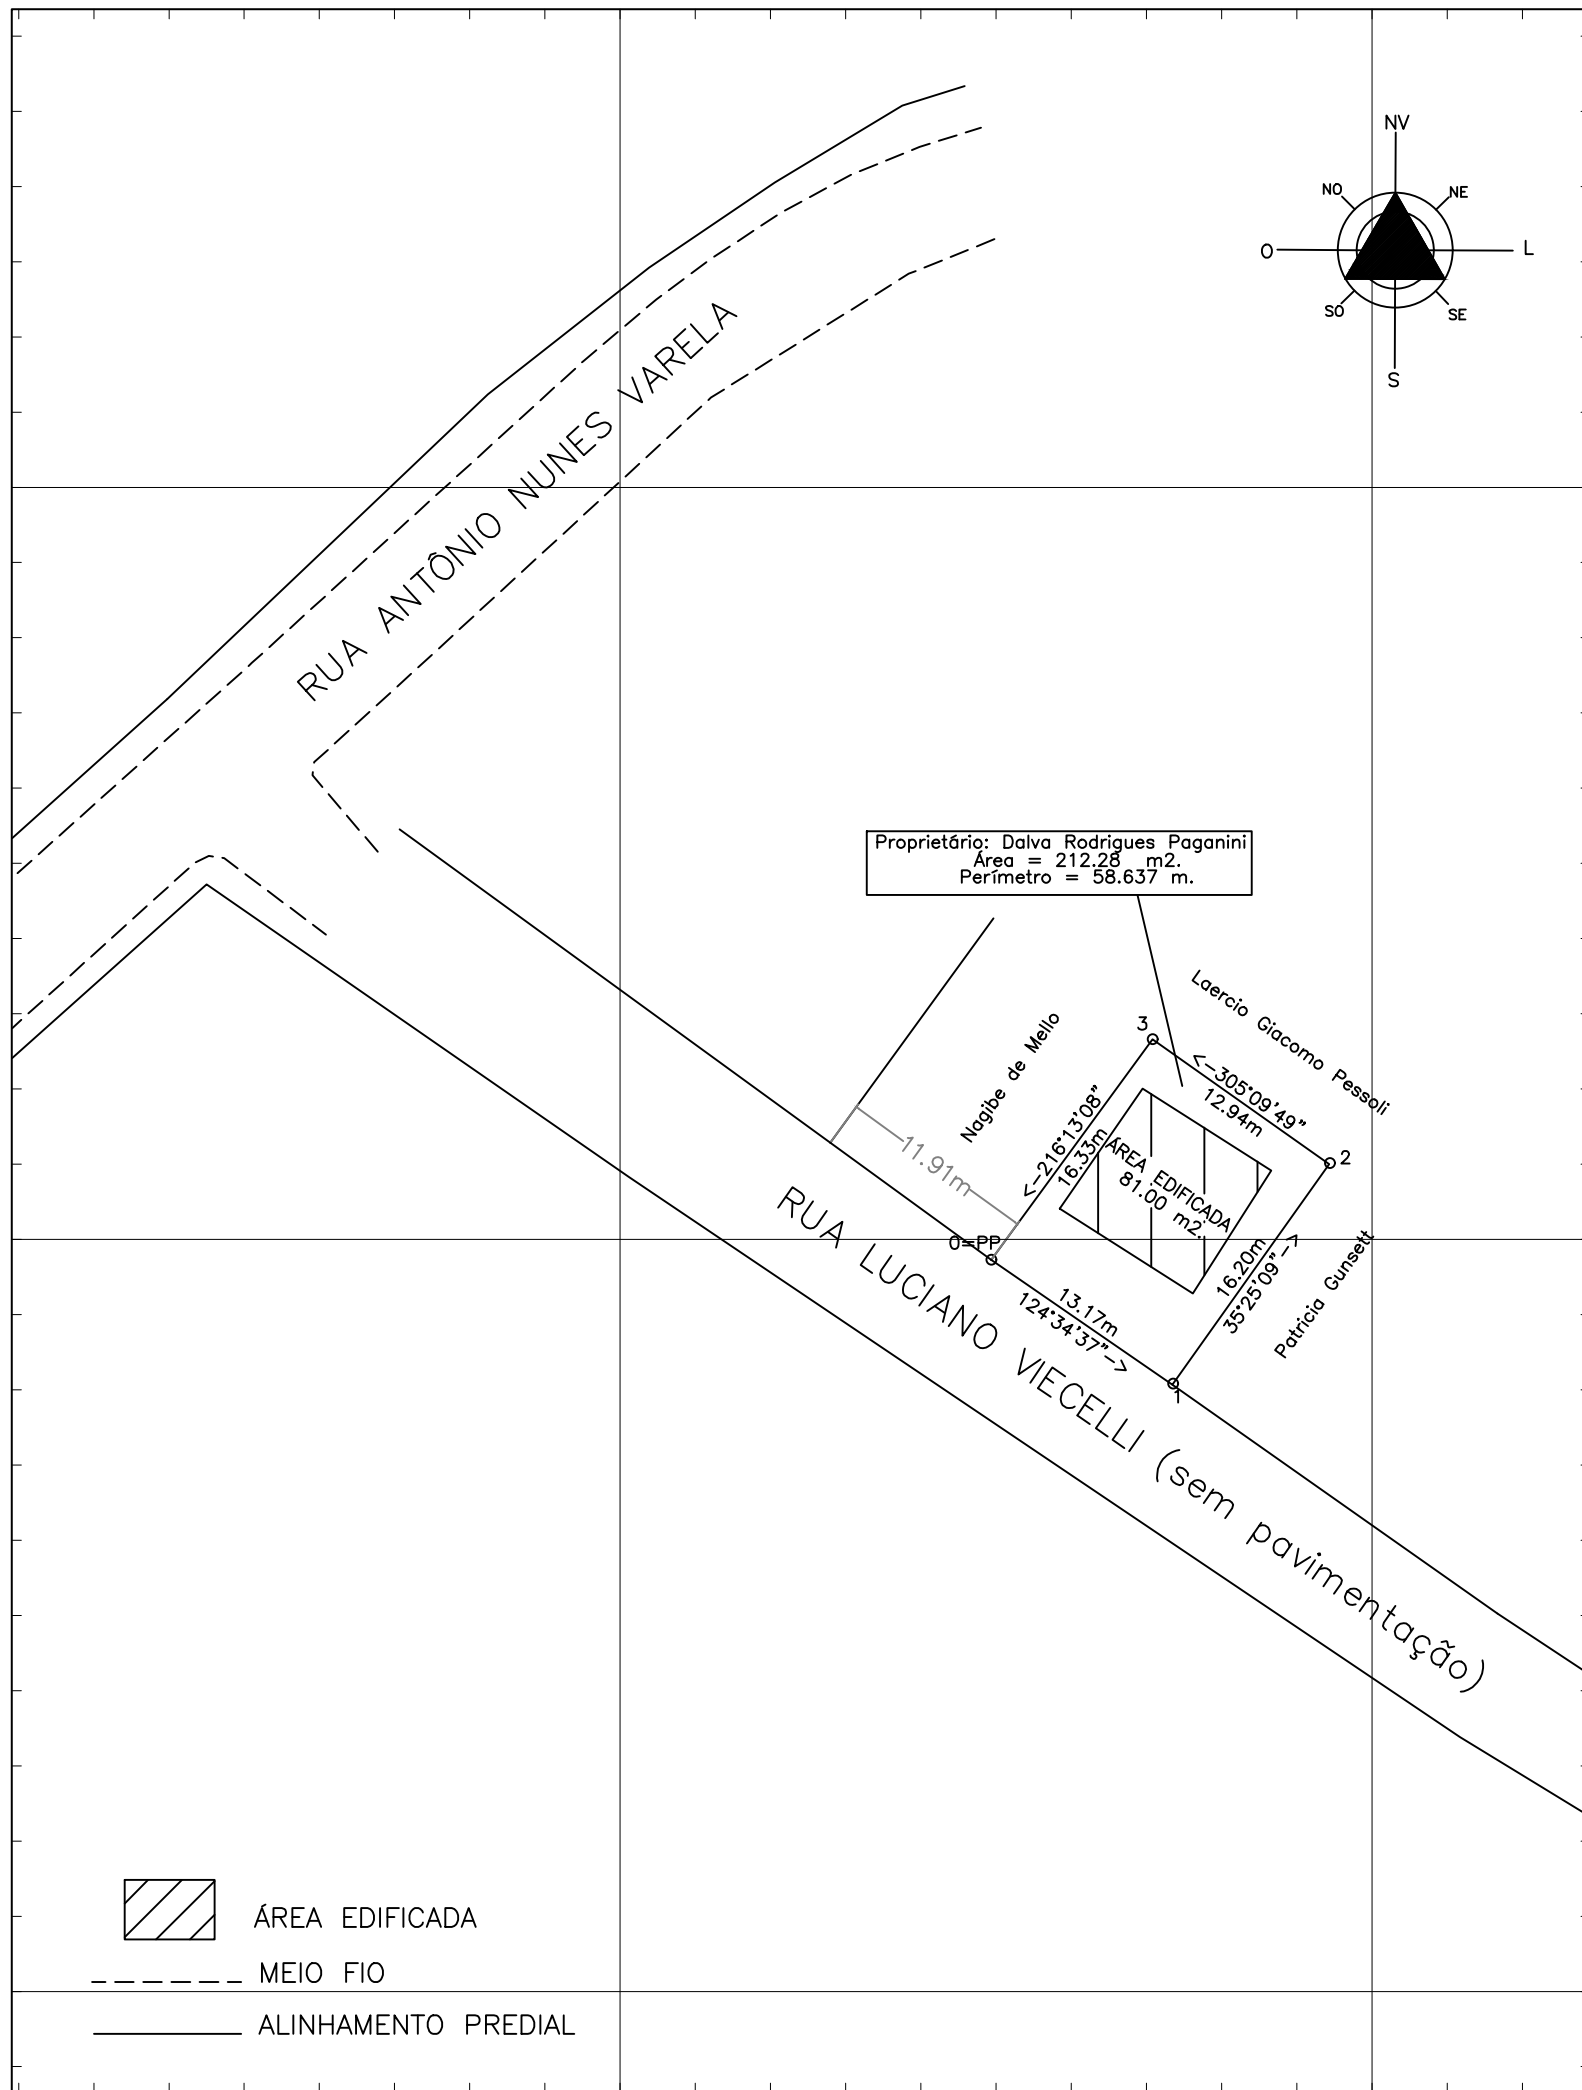

**Global Topomensura**  
**Desembargador Clotario Portugal, 349**  
**Centro - Campo Largo - Pr**  
**www.globaltopomensura.com**



ASSINATURA CONFRONTANTES:

\_\_\_\_\_  
 PATRICIA GUNSETT  
 CPF 558.819.129-34

\_\_\_\_\_  
 NAGIBE DE MELLO  
 CPF 168.128.759-53

\_\_\_\_\_  
 LAERCIO GIACOMO PESSOLI  
 CPF 009.000.149-46

SIRGAS 2000

ESCALA: 1:450

ORGÃOS PÚBLICOS:

TÍTULO:

PLANTA TOPOGRÁFICA PLANIMÉTRICA GEORREFERENCIADA DE TERRENO URBANO SITUADO  
 NA RUA LUCIANO VIECELLI - LOTE 18 - QUADRA 'B' - VILA CORDAZZO - JOAÇABA - SANTA  
 CATARINA.

DECLARAÇÃO:

DECLARAMOS QUE AS METRAGENS, ÁREAS, CONFRONTANTES E SITUAÇÃO, SÃO DE INTEIRA  
 RESPONSABILIDADE DO PROPRIETÁRIO E DO RESPONSÁVEL TÉCNICO ABAIXO ASSINADO.

PROPRIETÁRIOS:

\_\_\_\_\_  
 DALVA RODRIGUES PAGANINI  
 CPF 022.106.839-20

RESPONSÁVEL TÉCNICO:

\_\_\_\_\_  
 TIAGO DOS SANTOS ABDALLA - TÉCNICO EM AGRIMENSURA - CFT-BR nº 171665101-8

446805.000

446850.000