

446800.000


446840.000

6994600.000

6994560.000

446800.000


446840.000

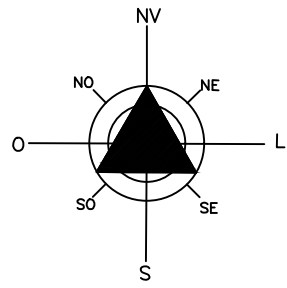

RUA ANTÔNIO NUNES VARELA

RUA LUCIANO VIECELLI (sem pavimentação)

68.68m

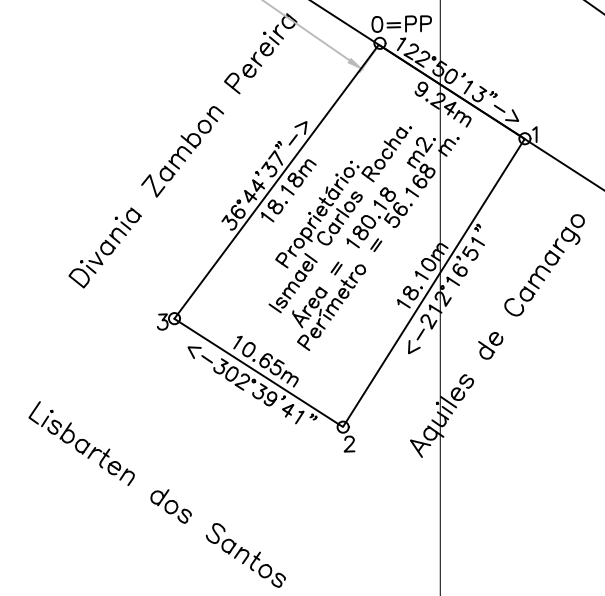

----- MEIO FIO  
 \_\_\_\_\_ ALINHAMENTO PREDIAL

**Global Topomensura**  
 Desembargador Clotario Portugal, 349  
 Centro - Campo Largo - Pr  
 www.globaltopomensura.com



ASSINATURA CONFRONTANTES:

\_\_\_\_\_  
 AQUILES DE CAMARGO  
 CPF 710.991.829-72

\_\_\_\_\_  
 DIVANIA ZAMBON PEREIRA  
 CPF 048.919.629-25

\_\_\_\_\_  
 LISBARTEN DOS SANTOS  
 CPF 347.239.359-91

SIRGAS 2000

ESCALA: 1:400

ORGÃOS PÚBLICOS:

TÍTULO:

PLANTA TOPOGRÁFICA PLANIMÉTRICA GEORREFERENCIADA DE TERRENO URBANO SITUADO NA RUA LUCIANO VIECELLI - LOTE 23 - QUADRA C - VILA CORDAZZO - JOAÇABA - SANTA CATARINA.

DECLARAÇÃO:

DECLARAMOS QUE AS METRAGENS, ÁREAS, CONFRONTANTES E SITUAÇÃO, SÃO DE INTEIRA RESPONSABILIDADE DO PROPRIETÁRIO E DO RESPONSÁVEL TÉCNICO ABAIXO ASSINADO.

PROPRIETÁRIOS:

\_\_\_\_\_  
 ISMAEL CARLOS ROCHA  
 CPF 054.428.389-93

RESPONSÁVEL TÉCNICO:

\_\_\_\_\_  
 TIAGO DOS SANTOS ABDALLA - TÉCNICO EM AGRIMENSURA - CFT-BR nº 171665101-8