


446775.000

6994575.000

6994540.000

6994505.000

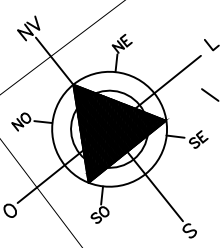

RUA GUERINO ARNALDO BERNARDI (não pavimentada)

RUA 01 (não pavimentada)



Proprietário: Marisa Alves.
Área Total = 229.74 m².
Perímetro = 66.347 m.

Maria Helena da Silva

Analizira Salete Guimarães

Juliane Buttner da Silva

Edson Cruz da Silva

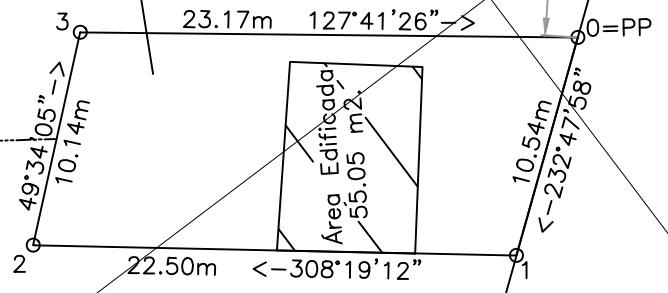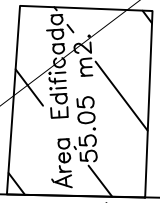

- ÁREA EDIFICADA
- MEIO FIO
- ALINHAMENTO PREDIAL

Global Topomensura
Desembargador Clotario Portugal, 349
Centro - Campo Largo - Pr
www.globaltopomensura.com



ASSINATURA CONFRONTANTES:

EDSON CRUZ DA SILVA
CPF 774.403.409-06

ANALZIRA SALETE GUIMARÃES
CPF 602.863.779-34

JULIANE BUTTNER DA SILVA
CPF 080.743.249-07

MARIA HELENA DA SILVA
CPF 384.232.519-34

SIRGAS 2000

ESCALA: 1:350

ORGÃOS PÚBLICOS:

TÍTULO:

PLANTA TOPOGRÁFICA PLANIMÉTRICA GEORREFERENCIADA DE TERRENO URBANO
SITUADO NA RUA 01, LOTE 15 - QUADRA 'E' - VILA CORDAZZO - JOAÇABA - SANTA
CATARINA.

DECLARAÇÃO:

DECLARAMOS QUE AS METRAGENS, ÁREAS, CONFRONTANTES E SITUAÇÃO, SÃO DE INTEIRA
RESPONSABILIDADE DO PROPRIETÁRIO E DO RESPONSÁVEL TÉCNICO ABAIXO ASSINADO.

PROPRIETÁRIOS:

MARISA ALVES
CPF 043.275.769-48

RESPONSÁVEL TÉCNICO:

TIAGO DOS SANTOS ABDALLA - TÉCNICO EM AGRIMENSURA - CFT-BR nº 171665101-8

446740.000