

446805.000

446850.000

6994620.000


6994575.000

6994530.000

446805.000

446850.000

**Global Topomensura**  
**Desembargador Clotario Portugal, 349**  
**Centro - Campo Largo - Pr**  
**www.globaltopomensura.com**

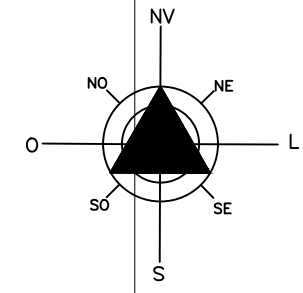

ASSINATURA CONFRONTANTES:

\_\_\_\_\_  
 ANGELO CHIODELLI  
 CPF 189.117.570-04

\_\_\_\_\_  
 VALDIR RABAIOLI  
 CPF 509.667.909-87

\_\_\_\_\_  
 DALVA RODRIGUES PAGANINI  
 CPF 022.106.839-20

SIRGAS 2000

ESCALA: 1:450


ORGÃOS PÚBLICOS:



 
TÍTULO:  
 PLANTA TOPOGRÁFICA PLANIMÉTRICA GEORREFERENCIADA DE TERRENO URBANO SITUADO  
 NA RUA LUCIANO VIECELLI - LOTE 16 - QUADRA 'B' - VILA CORDAZZO - JOAÇABA - SANTA  
 CATARINA.

DECLARAÇÃO:  
 DECLARAMOS QUE AS METRAGENS, ÁREAS, CONFRONTANTES E SITUAÇÃO, SÃO DE INTEIRA  
 RESPONSABILIDADE DO PROPRIETÁRIO E DO RESPONSÁVEL TÉCNICO ABAIXO ASSINADO.

PROPRIETÁRIOS:  
 \_\_\_\_\_  
 PATRICIA GUNSETT  
 CPF 558.819.129-34

RESPONSÁVEL TÉCNICO:  
 \_\_\_\_\_  
 TIAGO DOS SANTOS ABDALLA - TÉCNICO EM AGRIMENSURA - CFT-BR nº 171665101-8

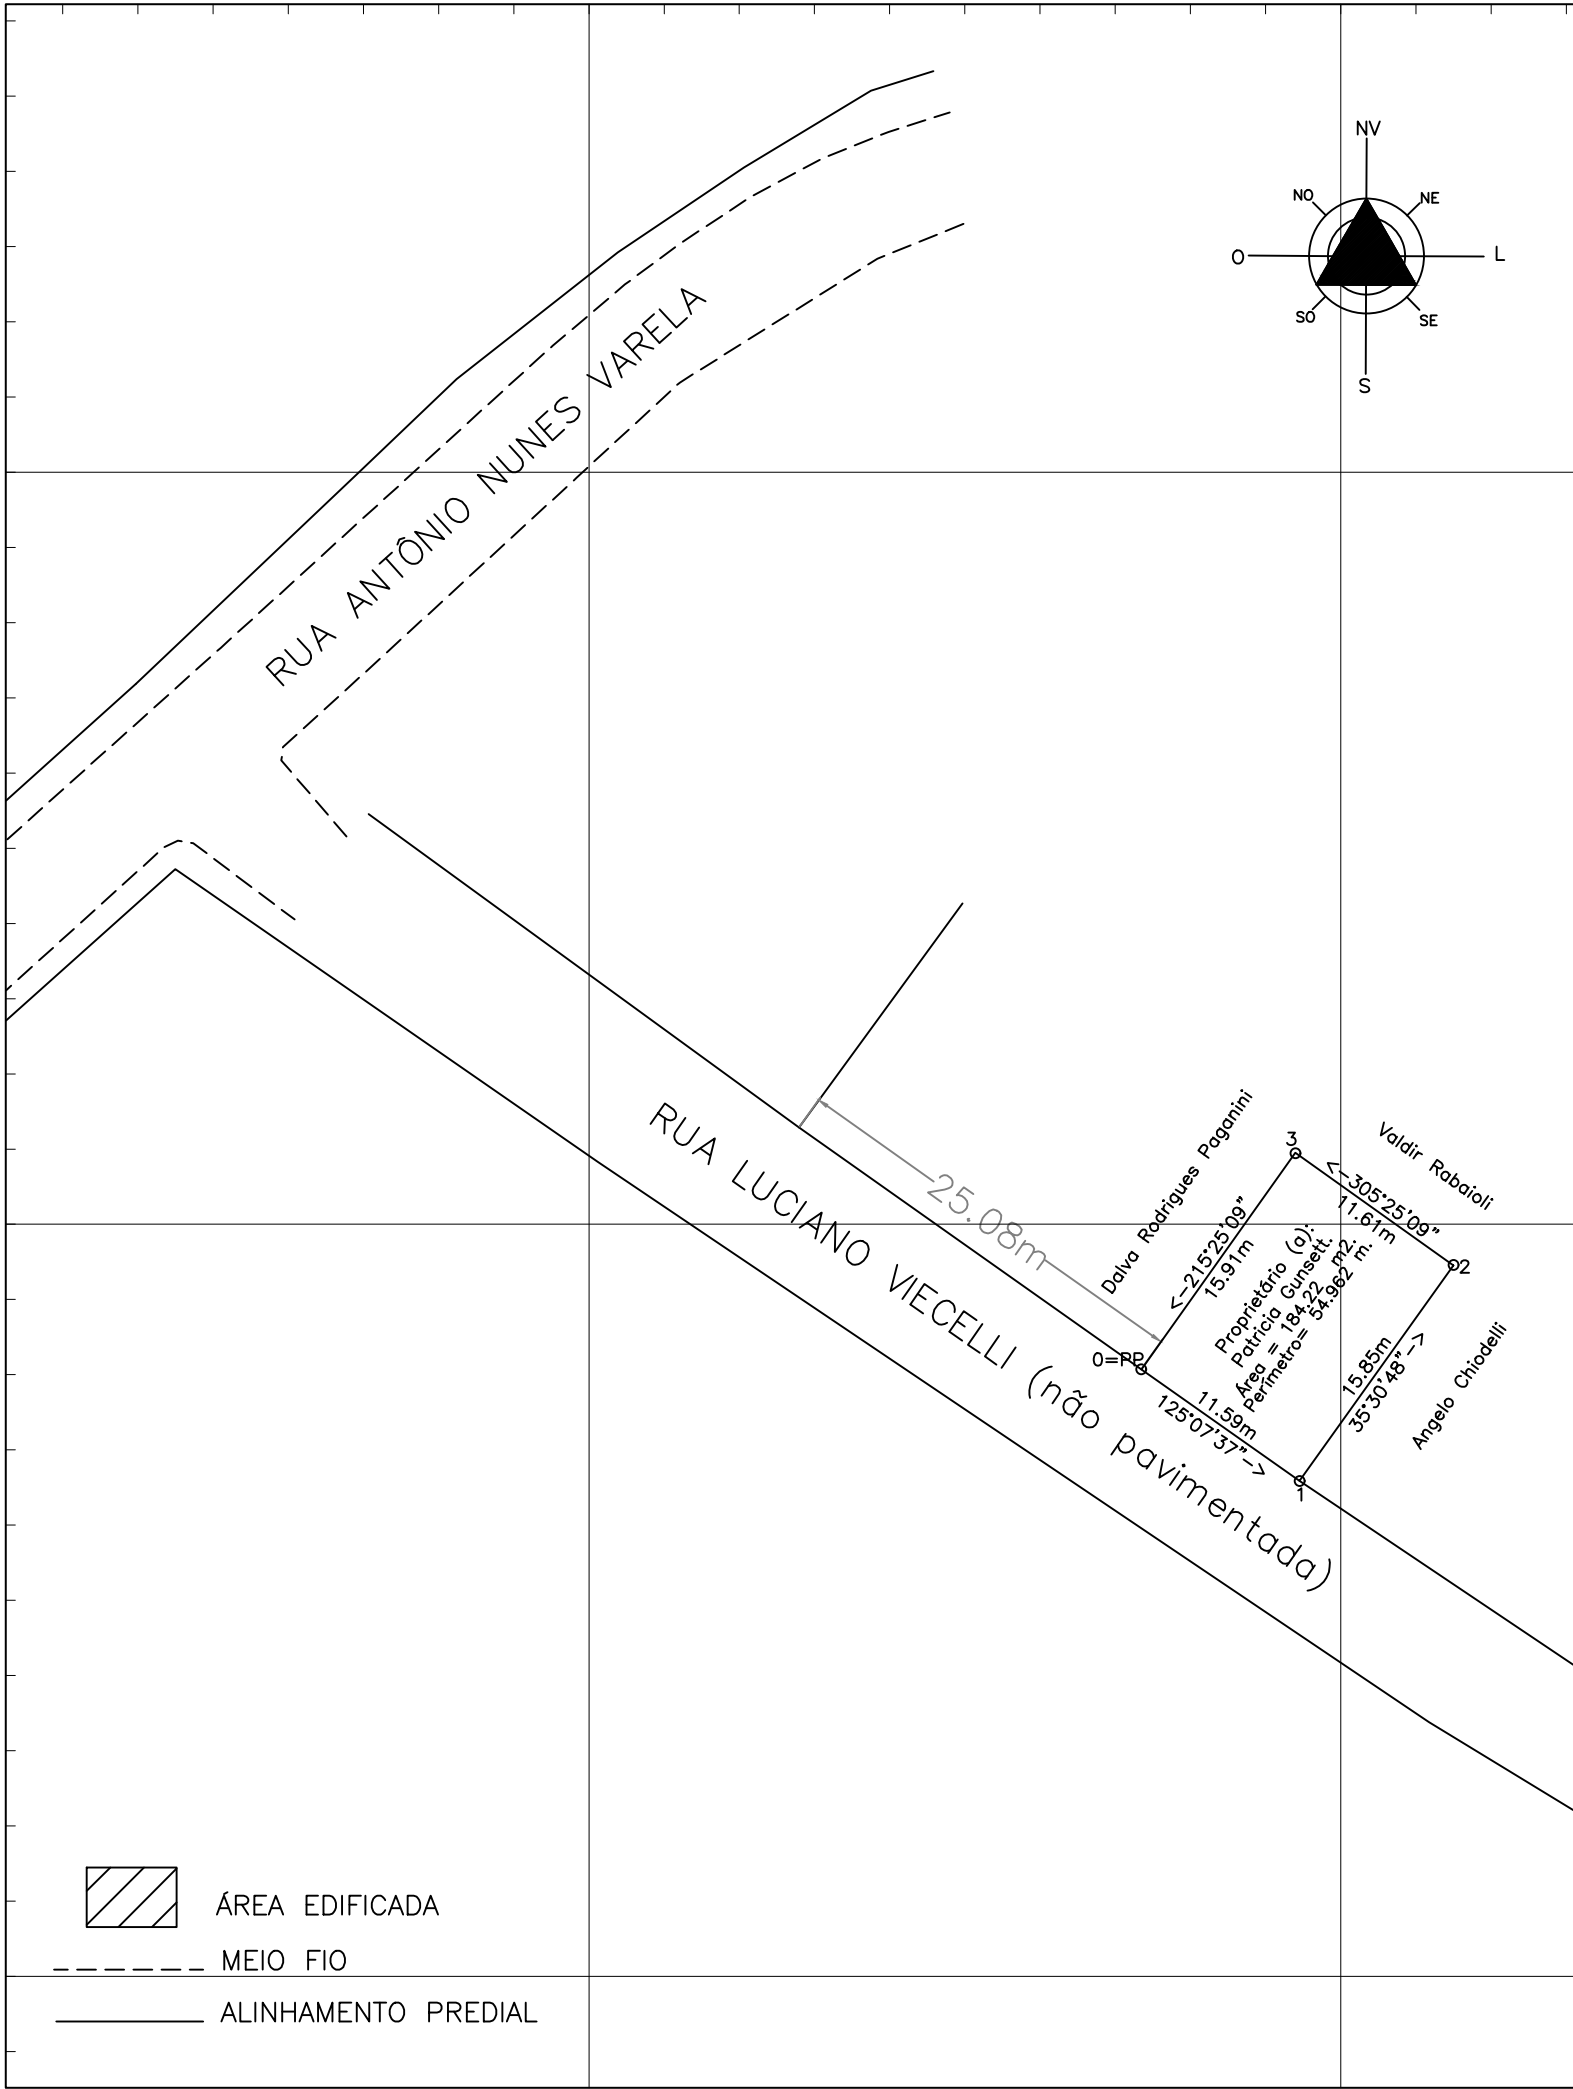

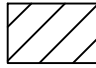-  ÁREA EDIFICADA
-  MEIO FIO
-  ALINHAMENTO PREDIAL