

Finalidade: 500 - DESLOCAMENTO DE REDE # CUSTO CLIENTE

NOTA PS nº: 400757736

Consumidor: MUNICIPIO DE JOACABA

Endereço da Obra: 15 DE NOVEMBRO, 378

Município: JOACABA

Bairro: CENTRO

Eqpto. Referência: 18364

MATERIAL À INSTALAR

Item	Cód.	Descrição	Reserva:		Projeto:	
			Unid.	Preço Unit.	Quant.	Preço Total
1	23151	ABRACADEIRA PLASTICA 190X6-8MM PRETA	PEÇ	0,00	3,000	0,00
2	6386	CONECTOR CUNHA RAMAL B-ASSIMETRICO LR	PEÇ	0,00	1,000	0,00
3	18530	CONECTOR PIERC T 16-70MM2 D 1,5-6MM2	PEÇ	0,00	1,000	0,00
4	2242	OLHAL ACO PARA PARAFUSO 16MM 5000DAN	PEÇ	0,00	2,000	0,00
5	1624	PARAFUSO CAB QUAD ACO 7007 16X250X170MM	PEÇ	0,00	1,000	0,00
6	2153	SAPATILHA CABO DE ACO 54X75MM	PEÇ	0,00	1,000	0,00
Total R\$						0,00

MATERIAL À RETIRAR

Item	Cód.	Descrição	Ordem Desativação:			
			Unid.	Preço Unit.	Quant.	Preço Total
1	6167	ALCA PREF CORDOAL AC 6,40MM 635MM AM	PEÇ	0,00	2,000	0,00
2	1827	ARRUELA QUADRADA LISA ACO D18X38X38X3MM	PEÇ	0,00	5,000	0,00
3	229	CABO ACO ZINCADO 6,4MM MR/SM 1430DAN 7F	KG	0,00	3,037	0,00
4	34255	CABO MULTIPLEX AL 3X1X70+50MM2 0,6/1KV	M	0,00	29,319	0,00
5	18274	CONJ GRAMPO SUSPENSAO 7,5 A 10,5 REDE BT	PEÇ	0,00	1,000	0,00
6	2242	OLHAL ACO PARA PARAFUSO 16MM 5000DAN	PEÇ	0,00	6,000	0,00
7	1670	PARAFUSO CAB QUAD ACO 7007 16X200X120MM	PEÇ	0,00	2,000	0,00
8	1624	PARAFUSO CAB QUAD ACO 7007 16X250X170MM	PEÇ	0,00	2,000	0,00
9	1648	PARAFUSO CAB QUAD ACO 7007 16X650X570MM	PEÇ	0,00	1,000	0,00
10	4795	POSTE CONCRETO DT 9M 150DAN 1 SEGM	PEÇ	0,00	1,000	0,00
11	4713	POSTE MADEIRA CIRC 09M MEDIO 1 SEGM	PEÇ	0,00	1,000	0,00
12	2153	SAPATILHA CABO DE ACO 54X75MM	PEÇ	0,00	4,000	0,00
Total R\$						0,00

INFORMAÇÕES ADICIONAIS

Quant. Postes Inst.:	0	Quant. Trafos Inst.:	0	Peso Bruto Mat.Inst. (exceto postes):	1,870
Quant. Postes Ret.:	2	Quant. Trafos Ret.:	0	Peso Bruto Mat. Ret. (exceto postes):	43,236

Finalidade: 500 - DESLOCAMENTO DE REDE # CUSTO CLIENTE

NOTA PS nº: 400757736

Consumidor: MUNICIPIO DE JOACABA

Endereço da Obra: 15 DE NOVEMBRO, 378

Município: JOACABA

Bairro: CENTRO

Eqpto. Referência: 18364

SERVIÇOS À INSTALAR

LINHA VIVA

Item	Cód.	Descrição	Unid	Preço Unit.	Quant.	Preço Total	
						Subtotal	0,00
						Subtotal R\$	0,00

SERVIÇOS À INSTALAR

LINHA MORTA

Item	Cód.	Descrição	Unid	Preço Unit.	Quant.	Preço Total	
1	300247	INST. OLHAL P/ FIXAÇÃO DE CONDUTOR NEUTR	UA	0,00	2,000	0,00	
2	653076	Inst. de Ilum. Pub. Especial (montada)	UA	0,00	1,000	0,00	
3	300177	Inst. de aterramento temporário BT.	UA	0,00	1,000	0,00	
4	650857	OPERAÇÃO DE CHAVE	UA	0,00	6,000	0,00	
5	300581	Retension. cb multiplex de BT, por km	KM	0,00	0,035	0,00	
6	652150	SERVIÇO UTILIZAÇÃO SOFTWARE DE SEGURANÇA	UA	0,00	1,000	0,00	
7	300752	Trans. mat. percurso até 20 km p/kg	KG	0,00	0,041	0,00	
						Subtotal	0,00
						Subtotal R\$	0,00

SERVIÇOS À RETIRAR

LINHA VIVA

Item	Cód.	Descrição	Unid	Preço Unit.	Quant.	Preço Total	
						Subtotal	0,00
						Subtotal R\$	0,00


SERVIÇOS À RETIRAR


LINHA MORTA

Item	Cód.	Descrição	Unid	Preço Unit.	Quant.	Preço Total	
1	300563	RET. OLHAL P/ FIXAÇÃO DE CONDUTOR NEUTRO	UA	0,00	4,000	0,00	
2	300596	RETIRADA DE ASTAIAMENTO A#REO	UA	0,00	2,000	0,00	
3	300646	RETIRADA DE ILUMINAÇÃO PÚBLICA ESPECIAL	UA	0,00	1,000	0,00	
4	300658	Retirada Poste Menor 12m - Com Guindauto	UA	0,00	2,000	0,00	
5	300591	Retirada cond. multiplex BT 70mm ² por km	KM	0,00	0,029	0,00	
6	300499	Retirada conj. grampo suspensão cb mult.	UA	0,00	1,000	0,00	
7	300759	Tran poste inf 12m inf 1000dan até 20 KM	UA	0,00	2,000	0,00	
8	300752	Trans. mat. percurso até 20 km p/kg	KG	0,00	0,959	0,00	
						Subtotal	0,00
						Subtotal R\$	0,00

INFORMAÇÕES ADICIONAIS

QtdeTotal USC :	0,00	Qtde Total ULV :	0,00		
Valor Total USC R\$:	0,00	Valor Total ULV R\$:	0,00	Valor Total R\$:	0,00

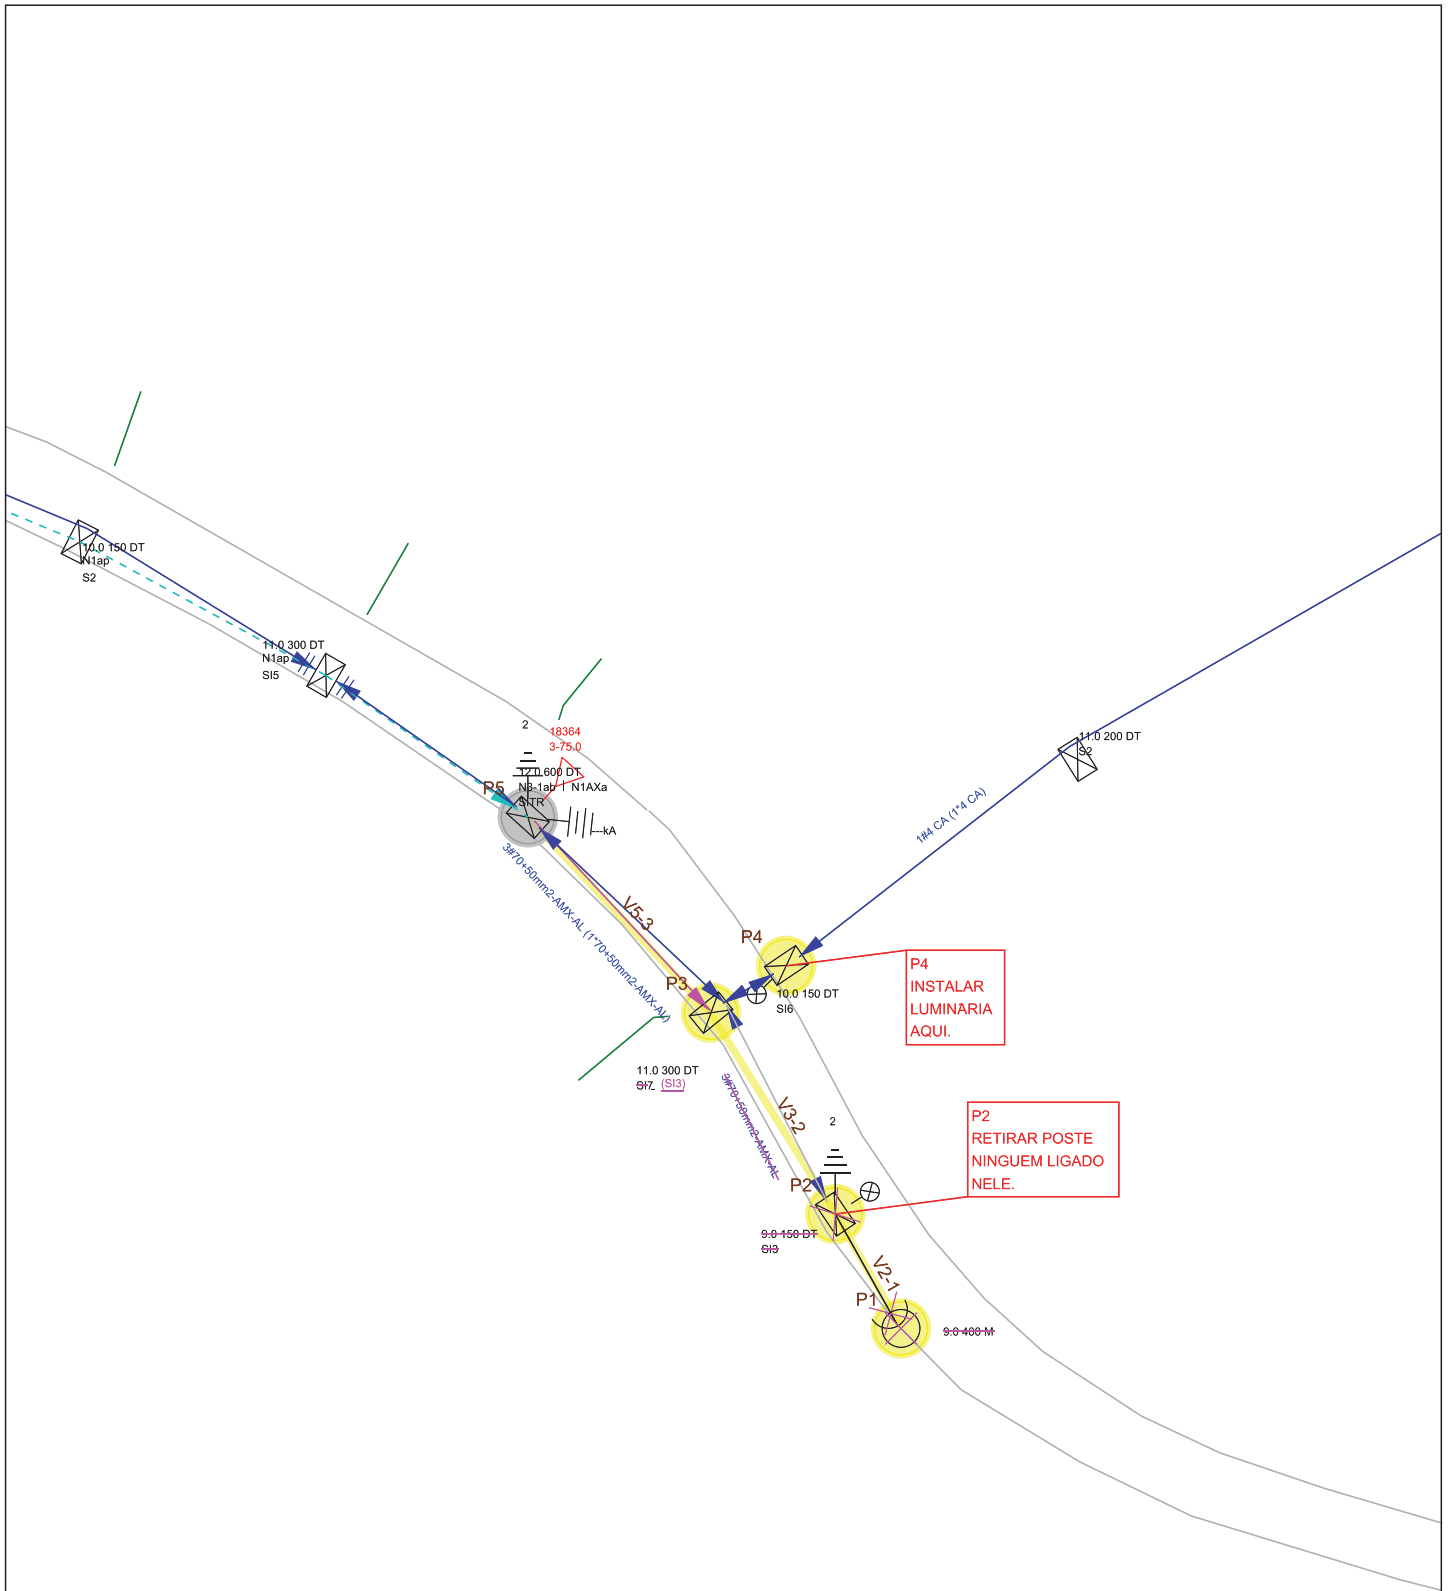

	Obra DESLOCAMENTO DE REDE	Número Polígono 000400757736
Endereço 15 DE NOVEMBRO - CENTRO - JOACABA		
Interessado MUNICIPIO DE JOACABA		Nota PS: 000400757736
Projetista E010305		N FU/ALIM: trafo-18364 FOLHA A4 RETR
Digitalização: E010305	Escala 1:1000	Data 18/10/2024

EMPREITEIRAS TERCEIRIZADAS HOMOLOGADAS



AUTOMATIC

Contato: Sr. Sergio ou Aroldo
Fones: (49)99104-4005 Sergio
(49)99142-2514 Aroldo
Cidade: Luzerna
vendas@automatic.com.br

ELETROFORT

Contato: Sr. Julio
Fones: (47) 9 9112-1853
Cidade: Timbo
guindastesjulio@gmail.com

ELETRO INSTALADORABORTOLINI

Contato: Sr. Anderlei ou Artêmio
Fones: (49) 3554-2467
(49)9 8850-1459 Anderlei e
(49)9 9938-6162 Artêmio
Cidade: Herval D'Oeste
eletrobortolini2@hotmail.com

ENERGIZA ENGENHARIA E INSTALAÇÕES ELÉTRICAS

Contato: Sr. Paulo
Fones: (49) 3523-1655 (49) 9 9114-0110
Cidade: Joaçaba
compras@energiza.srv.br

ENERGIA INOVAÇÃO E TECNOLOGIA

Contato: Sr. Jessé
Fone: (49) 3546-1343 ou (49)99908-0057
Cidade: Monte Carlo
energiat@hotmail.com

ENGESER COMÉRCIO E SERVIÇOS LTDA

Contato: Sr. Neudi
Fone: (47) 3288-8588
Cidade: Ilhota
comercial@engesercomercio.com.br

FABIANO FRANCHIN – ME

Contato: Sr. Fabiano
Fone: (49) 99155-2557
Cidade: Concórdia
instaladoraciadaelettrica@gmail.com

J3 INSTALADORA

Contato: Sr. Anderson Alves
Fone: (47) 99171-1853
Cidade: Blumenau
j3.andersonalves@gmail.com

LADO DOIS

Contato: Sr. Disney ou Samantha
Fones: (49) 3521-4371 (49)99127-9886
Disney (49) 99805-0140 Samantha
Cidade: Joaçaba
disneydm@lado2.com.br
vendas@lado2.com.br

LGM ELETRIFICAÇÕES

Contato: Sr. Filipe
Fone:(49) 99159-9398
Cidade: Concórdia
munaretto.filipe@hotmail.com

MASSAIA MANUTENÇÕES E INSTALAÇÕES ELÉTRICAS

Contato: Sr. Vanderlei Duarte
Fone: (49) 989142186
Cidade: Joaçaba
engenharia@massaiainstalacoes.com
valdecir@massaia.com.br

OUROLUZ

Contato: Sra. Querli, André ou Edicarlos
Fones: (49) 3555-2285 (49) 9 9985-8042
(49) 99825-7588
Cidade: Ouro-SC
querliouroluz@gmail.com
adm@ouroluz.com.br
ouroluz@ouroluz.com.br