



LEGENDA

-  REFORMA À EXECUTAR
-  AMPLIAÇÃO À EXECUTAR
-  COBERTURA METÁLICA À EXECUTAR

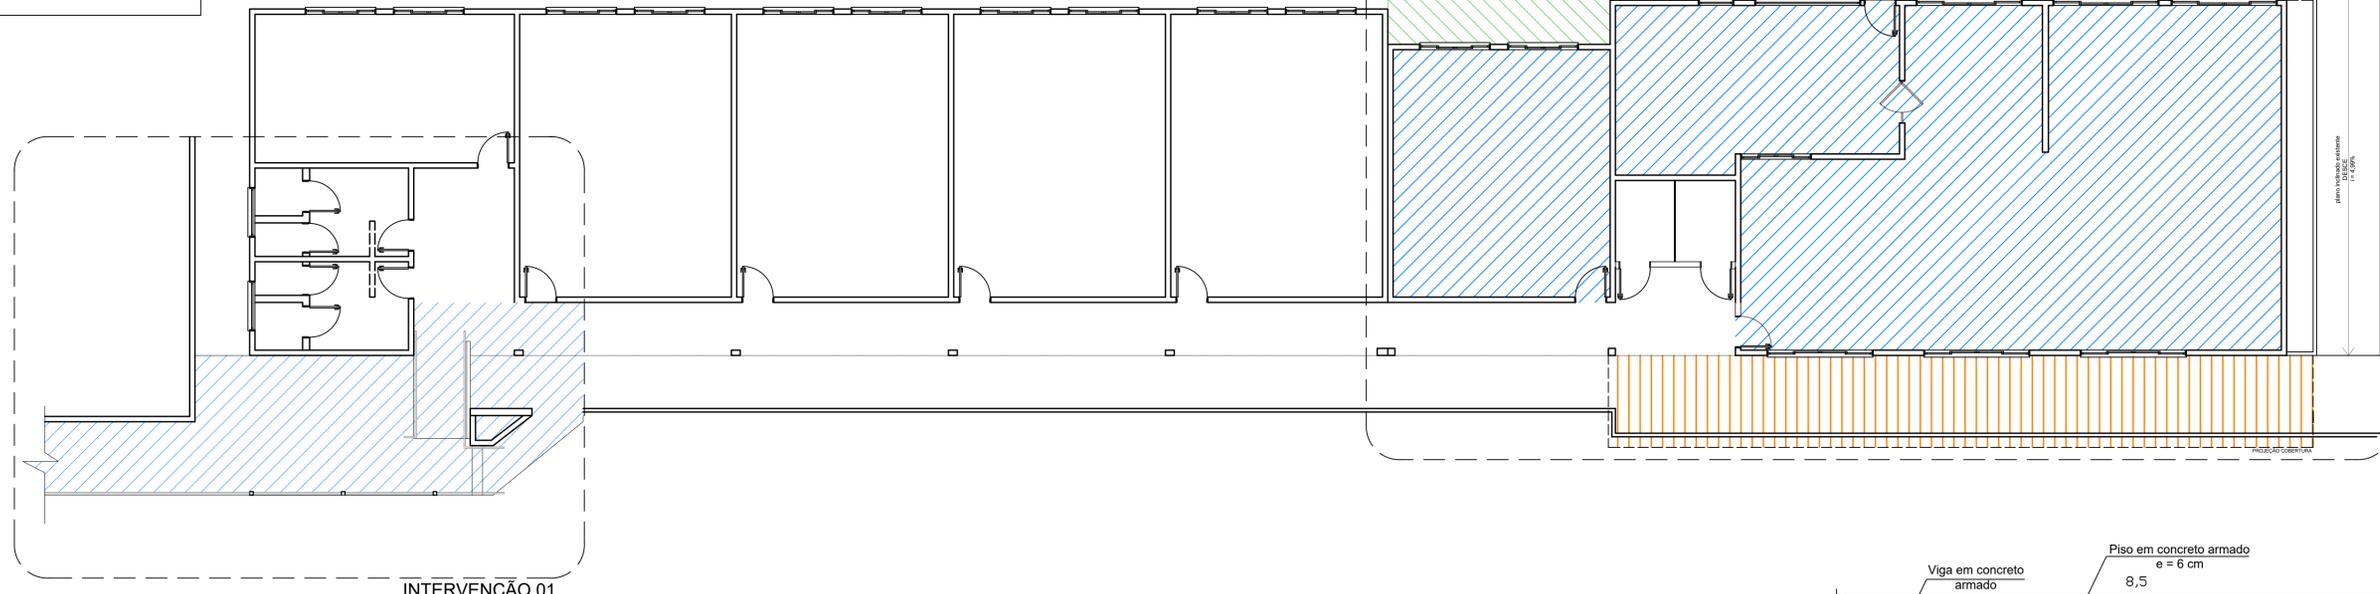

PLANTA BAIXA INTERVENÇÕES - BLOCO 01
ESC - 1:150

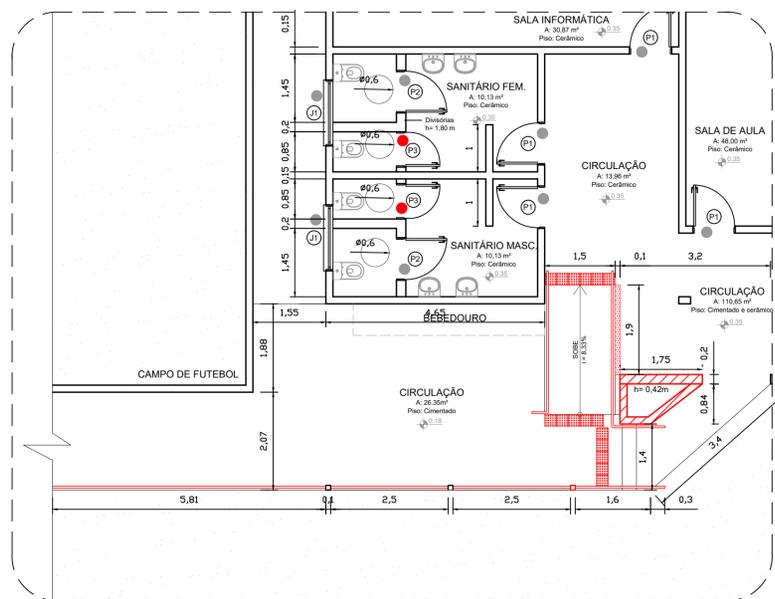

PLANTA BAIXA INTERVENÇÃO 01 - DEMOLIÇÕES (EXISTENTE)
ESC - 1:75

LEGENDA




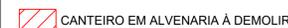
-  CANTEIRO EM ALVENARIA À DEMOLIR
-  GUIA EM CONCRETO À DEMOLIR
-  PISO TÁTIL À REMOVER
-  CORRIMÃO/GUARDA-CORPO À REMOVER
-  ESQUADRIA À REMOVER
-  ESQUADRIA EXISTENTE À MANTER
-  MOBILIÁRIO EXISTENTE

TABELA DE ESQUADRIAS (Existente)

COD	TIPO	LARGURA	ALTURA	PARAPEITO	MATERIAL	QTD	ÁREA (m²)
J1	Janela basculante	140	50	180	Aço e Vidro	2	0.70
P1	Porta de abrir	90	210	-	Madeira	4	1.89
P2	Porta de abrir	90	210	-	Alumínio	2	1.89
P3	Porta de abrir	75	210	-	Alumínio	2	1.57

 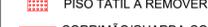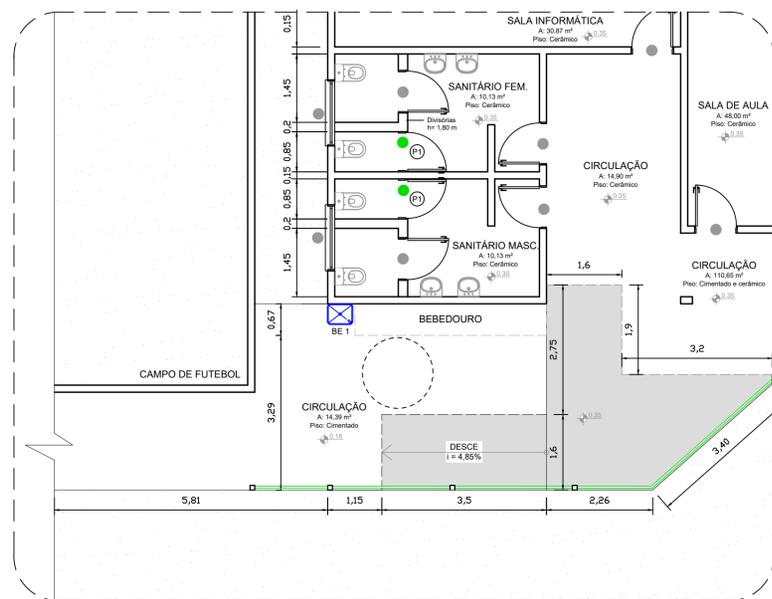

PLANTA BAIXA INTERVENÇÃO 01 - CONSTRUÇÕES (NOVO)
ESC - 1:75

LEGENDA



-  PISO EM CONCRETO À EXECUTAR
-  ESQUADRIA EXISTENTE À MANTER
-  ESQUADRIA À INSTALAR
-  MOBILIÁRIO EXISTENTE
-  MOBILIÁRIO NOVO
-  GUARDA-CORPO NOVO À INSTALAR

TABELA DE ESQUADRIAS (Novo)


COD	TIPO	LARGURA	ALTURA	PARAPEITO	MATERIAL	QTD	ÁREA (m²)
P1	Porta de abrir	85	210	-	Alumínio	2	1.78

MOBILIÁRIO NOVO


Cód.	Descrição	Dimensões	Altura
BE 1	Bebedouro até o chão	0,54x0,44m	1,03m

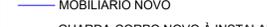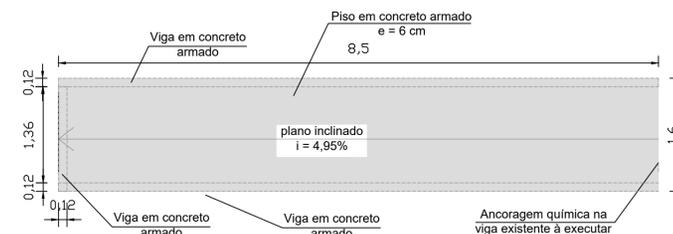


PLANTA BAIXA PLANO INCLINADO
ESC - 1:50

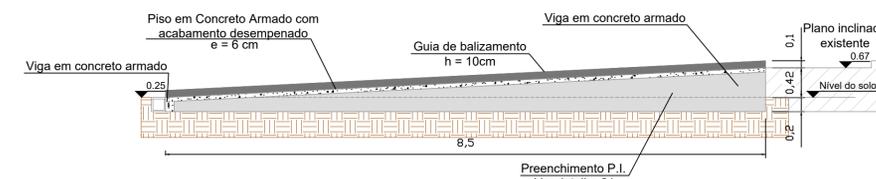

CORTE A.A - PLANO INCLINADO
ESC - 1:50

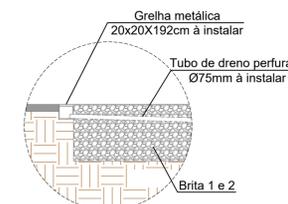

DETALHE 01 - PLANO INCLINADO
ESC - SEM ESCALA

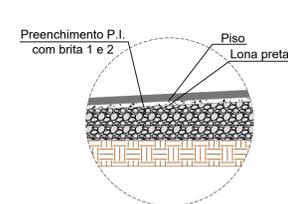

DETALHE 02 - PLANO INCLINADO
ESC - SEM ESCALA

Inicial Emissão Inicial 30/10/2024 Bruna


PREFEITURA MUNICIPAL DE JOAÇABA/SC
SECRETARIA DE INFRAESTRUTURA
Avenida XV de Novembro n.º 378 - Fone: (049) 3527-8827
CNPJ: 82.939380/0001-99

REFORMA E AMPLIAÇÃO BLOCO 1 - NUPERAJO Prancha **ARQ 01/02**

Referência: ANTEPROJETO DE REFORMA E AMPLIAÇÃO
Planta de Locação (Intervenções), Corte P.I. e Arquitetônico

Localização: BR 282 KM 396 (Acesso Linha Abatti) - Interior - Joaçaba (SC)

Escala: Indicadas Área: 652,48 m² Data: Outubro/2024 Desenho: Bruna, Gustavo e Patrícia

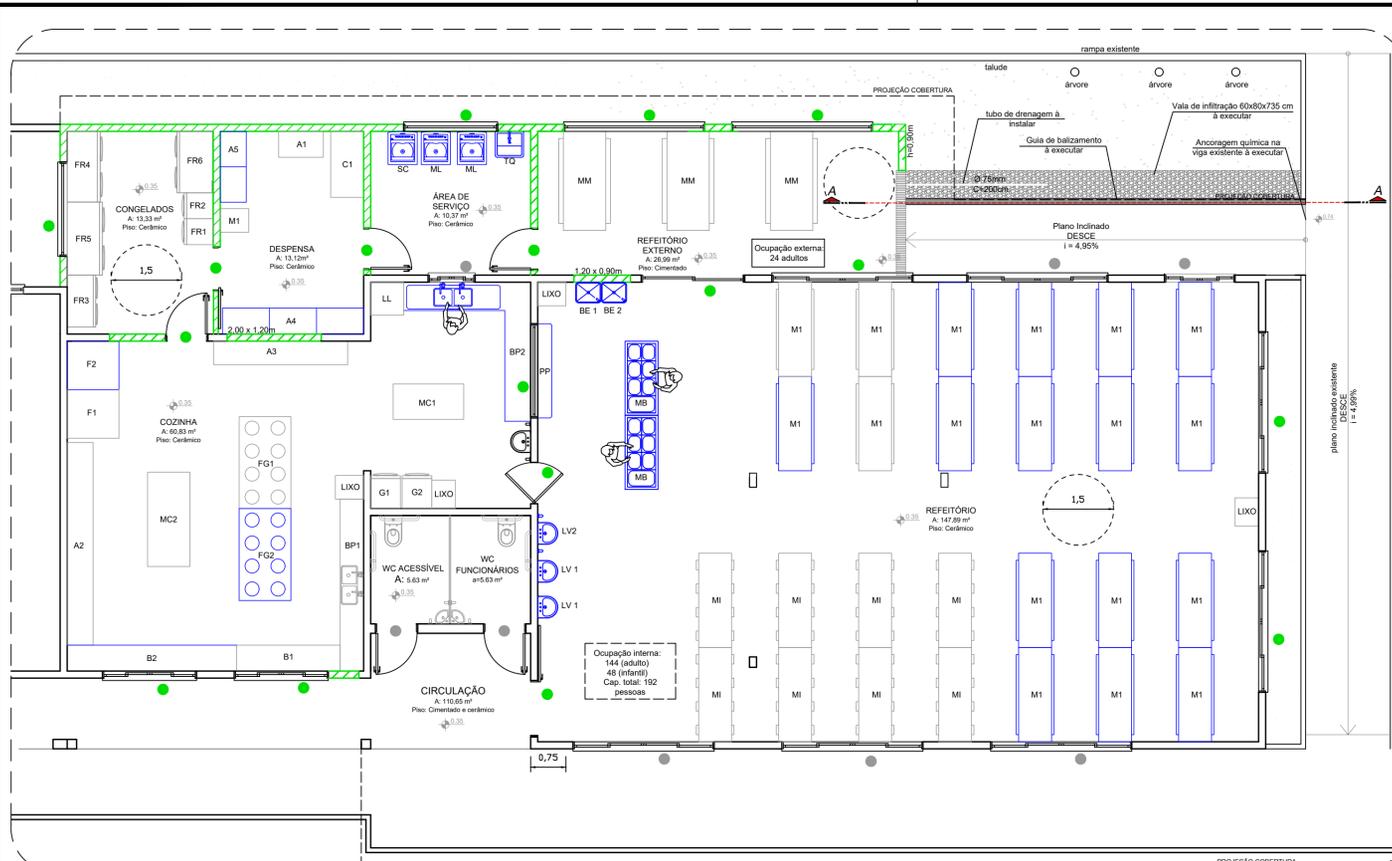

PLANTA BAIXA LAYOUT INTERVENÇÃO 02 - CONSTRUÇÕES (NOVO)
ESC - 1:75


OBSERVAÇÕES:

- Prever telas contra insetos na cozinha e refeitório;
- Prever exaustor, coifa e ar-condicionado quente/frio na cozinha;
- Prever ar-condicionado quente/frio no refeitório;
- Porta vai-vem na cozinha com visor;
- Incluir torneiras elétricas na cozinha;
- Incluir pontos novos de tomadas compatíveis com os equipamentos e iluminação;
- Incluir ponto elétrico no piso para funcionamento do buffet.
- As janelas da cozinha e congelados deverão possuir tela.

Cód.	Descrição	Dimensões	Altura
FG2	Fogão à gás com forno	1,95x1,10m	0,80 m
F2	Forno à gás	1,10x1,00m	1,30 m
B2	Bancada	3,60x0,55m	0,95 m
BP2	Bancada com pia em L	5,05x0,55m	0,95 m
A4	Armário	3,00x0,55m	2,10 m
A5	Armário	1,50x0,55m	2,10 m
M1	Mesa 15x	2,00x0,70m	0,80 m
MB	Mesa buffet 2x	1,60x0,70m	0,80 m
ML	Máquina de lavar 2x	0,62x0,70m	1,05 m
SC	Secadora	0,62x0,70m	1,05 m
TQ	Tanque	0,60x0,50m	0,80m
PP	Passa pratos	2,00x0,45m	1,10m
LV 1	Lavatório infantil c/ coluna	0,46x0,43m	0,60m
LV 2	Lavatório acessível meia coluna	0,46x0,43m	0,80m
BE 1	Bebedouro até o chão	0,54x0,44m	1,03m
BE 2	Bebedouro suspenso acessível	0,54x0,44m	0,80m

LEGENDA

- █ PAREDE EM ALVENARIA À CONSTRUIR
- ▨ PISO EM CERÂMICA À EXECUTAR
- PISO EM CONCRETO À EXECUTAR
- ESQUADRIA EXISTENTE À MANTER
- ESQUADRIA À INSTALAR
- MOBILIÁRIO EXISTENTE
- MOBILIÁRIO NOVO

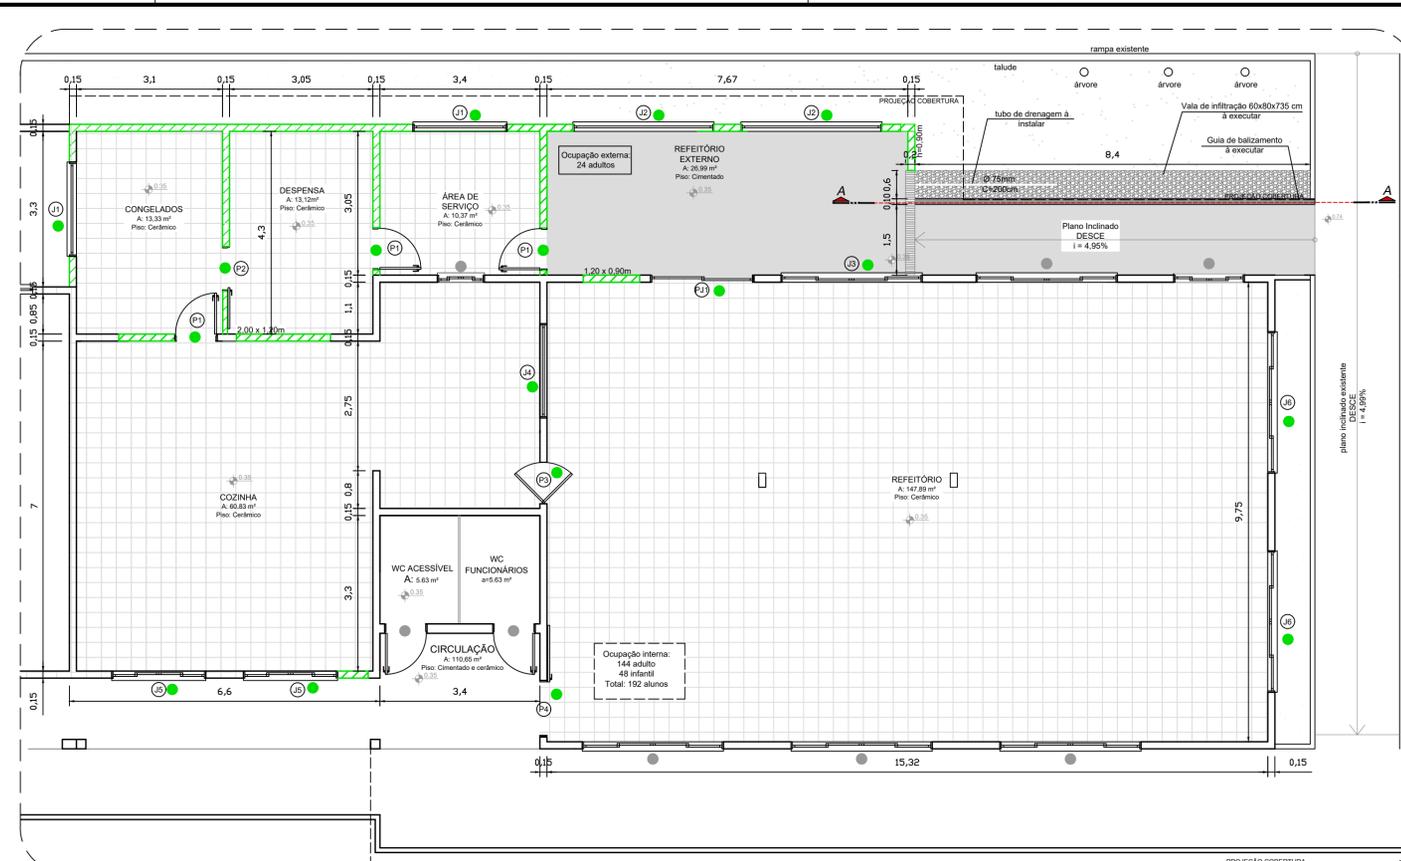

PLANTA BAIXA TÉCNICA INTERVENÇÃO 02 - CONSTRUÇÕES (NOVO)
ESC - 1:75

TABELA DE ESQUADRIAS (Novo)

COD	TIPO	LARGURA	ALTURA	PARAPEITO	MATERIAL	QTD	ÁREA (m²)
J1	Janela basculante	200	70	140	Aço e Vidro	2	1,40
J2	Janela basculante	300	70	140	Aço e Vidro	2	2,10
J3	Janela basculante	300	120	95	Aço e Vidro	1	3,60
J4	Janela guilhotina	200	110	100	Aço e Vidro	1	2,00
J5	Janela de correr 4 folhas	200	110	100	Aço e Vidro	2	2,20
J6	Janela de correr 4 folhas + fixa	300	35+130+35	60	Aço e Vidro	2	6,00
P1	Porta de abrir	90	210	-	Alumínio	3	1,89
P2	Porta de correr	95	210	-	Alumínio	1	1,99
P3	Porta vai e vem com visor	90	210	-	Alumínio	1	1,89
P4	Porta de correr	120	210	-	Aço e Vidro	1	2,10
PJ1	Porta de correr	120	210	-	Aço e Vidro	1	2,52

TABELA DE ESQUADRIAS (Existente)


COD	TIPO	LARGURA	ALTURA	PARAPEITO	MATERIAL	QTD	ÁREA (m²)
J1	Janela de correr 4 folhas	200	120	100	Aço e Vidro	2	2,40
J2	Janela de correr 4 folhas	100	60	150	Aço e Vidro	1	0,60
J3	Janela de correr 4 folhas	120	90	125	Aço e Vidro	1	1,08
J4	Janela basculante	300	90	130	Aço e Vidro	1	2,70
J5	Janela de correr 4 folhas	300	120	95	Aço e Vidro	1	3,60
J6	Janela de correr 4 folhas	150	120	95	Aço e Vidro	1	1,80
J7	Janela de correr 4 folhas	200	100	100	Aço e Vidro	1	2,00
J8	Janela de correr 4 folhas	300	120	85	Aço e Vidro	3	3,60
P1	Porta de abrir	95	210	-	Alumínio	1	1,99
P2	Porta vai e vem	120	210	-	Madeira	1	2,52
P3	Porta de abrir	90	210	-	Madeira	3	1,89
P4	Porta de abrir	80	210	-	Madeira	1	1,68

MOBILIÁRIO EXISTENTE

Cód.	Descrição	Dimensões	Altura
G1	Geladeira	0,70x0,80m	1,85 m
G2	Geladeira	0,70x0,80m	1,47 m
FR1	Freezer vertical	0,60x0,60m	1,30 m
FR2	Freezer vertical	0,60x0,60m	1,70 m
FR3	Freezer vertical	1,10x0,80m	1,95 m
FR4	Freezer horizontal	1,50x0,75m	0,95 m
FR5	Freezer horizontal	1,55x0,80m	0,95 m
FR6	Freezer horizontal	1,30x0,80m	0,90 m
C1	Cilindro	1,40x0,70m	1,00 m
MT1	Misturador	0,60x0,50m	0,80 m
B1	Bancada	2,20x0,55m	0,95 m
A1	Armário	0,95x0,55m	2,00 m
A2	Armário	4,30x0,55m	2,16 m
A3	Armário	2,85x0,55m	2,16 m
MC1	Mesa cozinha	1,50x0,85m	0,70 m
MC2	Mesa cozinha	2,00x0,90m	0,80 m
BP1	Bancada com pia	3,65x0,55m	0,95 m
LL	Lava louças	0,70x0,70m	1,40 m
FG1	Fogão à gás com forno	1,95x1,10m	0,80 m
F1	Forno à gás	1,10x1,00m	1,30 m
M1	Mesa 4x	2,00x0,70m	0,80 m
MI	Mesa infantil 8x	2,00x0,70m	0,60 m
MM	Mesa madeira 3x	2,10x0,90m	0,68 m

LEGENDA

- ▨ PAREDE EM ALVENARIA À DEMOLIR
- ▨ PISO CERÂMICO À REMOVER
- ESQUADRIA À REMOVER
- ESQUADRIA EXISTENTE À MANTER
- MOBILIÁRIO EXISTENTE

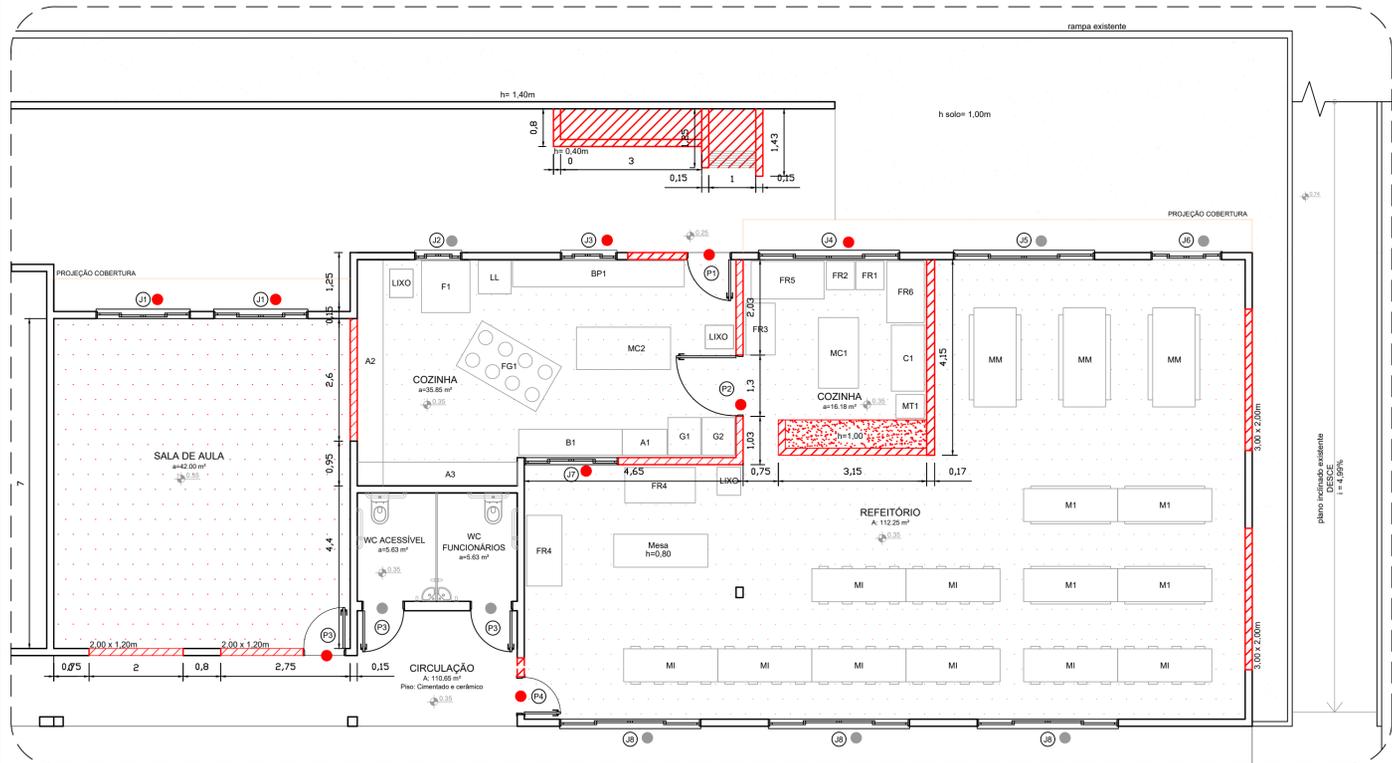

PLANTA BAIXA INTERVENÇÃO 02 - DEMOLIÇÕES (EXISTENTE)
ESC - 1:75

Initial Emissão Inicial 30/10/2024 Bruna

PREFEITURA MUNICIPAL DE JOAÇABA/SC
SECRETARIA DE INFRAESTRUTURA
Avenida XV de Novembro n.º 378 - Fone: (049) 3527-8827
CNPJ: 82.939380/0001-99

REFORMA E AMPLIAÇÃO BLOCO 1 - NUPERAJO Prancha **ARQ 02/02**

Referência: ANTEPROJETO DE REFORMA E AMPLIAÇÃO Arquitetônico Demolições e Construções (Layout e Técnica)

Responsável técnico: Representante Legal:

Localização: BR 282 KM 396 (Acesso Linha Abatti) - Interior - Joaçaba (SC)

Escala: Indicadas Área: 652,48 m² Data: Outubro/2024 Desenho: Bruna, Gustavo e Patrícia