

Finalidade: 500 - DESLOCAMENTO DE REDE # CUSTO CLIENTE

NOTA PS nº: 400766886

Consumidor: MUNICIPIO DE JOACABA

Endereço da Obra: 15 DE NOVEMBRO, 378

Município: JOACABA

Bairro: CENTRO

Eqpto. Referência: 15335

MATERIAL À INSTALAR

Item	Cód.	Descrição	Reserva:		Projeto:	
			Unid.	Preço Unit.	Quant.	Preço Total
1	23151	ABRACAIDEIRA PLASTICA 190X6-8MM PRETA	PEÇ	0,00	6,000	0,00
2	35032	ALCA PREF SERV AC ISOL 10/16MM2 330MM BR	PEÇ	0,00	4,000	0,00
3	1827	ARRUELA QUADRADA LISA ACO D18X38X38X3MM	PEÇ	0,00	1,000	0,00
4	34171	CABO MULTIPLEX AL 1X1X10+10MM2 0,6/1KV I	M	0,00	35,200	0,00
5	34254	CABO MULTIPLEX AL 3X1X50+35MM2 0,6/1KV	M	0,00	0,500	0,00
6	17031	CARTUCHO METALICO CALIBRE 22 VERMELHA	PEÇ	0,00	1,000	0,00
7	6468	CONEC CUNHA AL CB 1/0AWGX4AWG/25MM2 VM	PEÇ	0,00	1,000	0,00
8	6386	CONECTOR CUNHA RAMAL B-ASSIMETRICO LR	PEÇ	0,00	1,000	0,00
9	6383	CONECTOR CUNHA RAMAL I-SIMETRICO CZ	PEÇ	0,00	4,000	0,00
10	18530	CONECTOR PIERC T 16-70MM2 D 1,5-6MM2	PEÇ	0,00	1,000	0,00
11	18531	CONECTOR PIERC T 16-70MM2 D 6-35MM2	PEÇ	0,00	5,000	0,00
12	18532	CONECTOR PIERC T 35-70MM2 D 35-70MM2	PEÇ	0,00	3,000	0,00
13	18274	CONJ GRAMPO SUSPENSAO 7,5 A 10,5 REDE BT	PEÇ	0,00	1,000	0,00
14	2242	OLHAL ACO PARA PARAFUSO 16MM 5000DAN	PEÇ	0,00	2,000	0,00
15	1624	PARAFUSO CAB QUAD ACO 7007 16X250X170MM	PEÇ	0,00	2,000	0,00
16	4800	POSTE CONCRETO DT 10M 300DAN 1 SEGM	PEÇ	0,00	1,000	0,00
					Total R\$	0,00

MATERIAL À RETIRAR

Item	Cód.	Descrição	Ordem Desativação:			
			Unid.	Preço Unit.	Quant.	Preço Total
1	1827	ARRUELA QUADRADA LISA ACO D18X38X38X3MM	PEÇ	0,00	1,000	0,00
2	18274	CONJ GRAMPO SUSPENSAO 7,5 A 10,5 REDE BT	PEÇ	0,00	1,000	0,00
3	2242	OLHAL ACO PARA PARAFUSO 16MM 5000DAN	PEÇ	0,00	2,000	0,00
4	1670	PARAFUSO CAB QUAD ACO 7007 16X200X120MM	PEÇ	0,00	2,000	0,00
5	4798	POSTE CONCRETO DT 10M 150DAN 1 SEGM	PEÇ	0,00	1,000	0,00
					Total R\$	0,00

INFORMAÇÕES ADICIONAIS

Quant. Postes Inst.:	1	Quant. Trafos Inst.:	0	Peso Bruto Mat.Inst. (exceto postes):	8,147
Quant. Postes Ret.:	1	Quant. Trafos Ret.:	0	Peso Bruto Mat. Ret. (exceto postes):	2,470

Finalidade: 500 - DESLOCAMENTO DE REDE # CUSTO CLIENTE

NOTA PS nº: 400766886

Consumidor: MUNICIPIO DE JOACABA

Endereço da Obra: 15 DE NOVEMBRO, 378

Município: JOACABA

Bairro: CENTRO

Eqpto. Referência: 15335

SERVIÇOS À INSTALAR
LINHA VIVA

Item	Cód.	Descrição	Unid	Preço Unit.	Quant.	Preço Total	
						Subtotal	0,00
						Subtotal R\$	0,00

SERVIÇOS À INSTALAR
LINHA MORTA

Item	Cód.	Descrição	Unid	Preço Unit.	Quant.	Preço Total	
1	300006	Abert. Cava em Rocha Sem Uso Explosivo	UA	0,00	1,000	0,00	
2	300247	INST. OLHAL P/ FIXAÇÃO DE CONDUTOR NEUTR	UA	0,00	2,000	0,00	
3	300178	Inst. conjunto grampo suspensão cb mult.	UA	0,00	1,000	0,00	
4	653075	Inst. de Ilum. Pub. Comum (montada)	UA	0,00	1,000	0,00	
5	300177	Inst. de aterramento temporário BT.	UA	0,00	1,000	0,00	
6	300372	Instalação Poste Menor 12M Com Guindauto	UA	0,00	1,000	0,00	
7	300319	Instalação de conector perfurante em BT	UA	0,00	3,000	0,00	
8	300321	Instalação de conector tipo cunha	UA	0,00	1,000	0,00	
9	650857	OPERAÇÃO DE CHAVE	UA	0,00	6,000	0,00	
10	650855	RETENSIONAMENTO/RECONEXÃO DE RAMAL	UA	0,00	2,000	0,00	
11	652150	SERVIÇO UTILIZAÇÃO SOFTWARE DE SEGURANÇA	UA	0,00	1,000	0,00	
12	300741	SUBSTITUIÇÃO DE RAMAL DE LIGAÇÃO	UA	0,00	2,000	0,00	
13	300759	Tran poste inf 12m inf 1000dan até 20 KM	UA	0,00	1,000	0,00	
14	300752	Trans. mat. percurso até 20 km p/kg	KG	0,00	0,767	0,00	
						Subtotal	0,00
						Subtotal R\$	0,00

SERVIÇOS À RETIRAR
LINHA VIVA


Item	Cód.	Descrição	Unid	Preço Unit.	Quant.	Preço Total	
						Subtotal	0,00
						Subtotal R\$	0,00

SERVIÇOS À RETIRAR
LINHA MORTA

Item	Cód.	Descrição	Unid	Preço Unit.	Quant.	Preço Total	
1	300563	RET. OLHAL P/ FIXAÇÃO DE CONDUTOR NEUTRO	UA	0,00	2,000	0,00	
2	653433	Ret. de Iluminacao Pub.Comum (montada)	UA	0,00	1,000	0,00	
3	300658	Retirada Poste Menor 12m - Com Guindauto	UA	0,00	1,000	0,00	
4	300499	Retirada conj. grampo suspensão cb mult.	UA	0,00	1,000	0,00	
5	300759	Tran poste inf 12m inf 1000dan até 20 KM	UA	0,00	1,000	0,00	
6	300752	Trans. mat. percurso até 20 km p/kg	KG	0,00	0,233	0,00	
						Subtotal	0,00
						Subtotal R\$	0,00


INFORMAÇÕES ADICIONAIS

QtdeTotal USC : 0,00	Qtde Total ULV : 0,00	Valor Total R\$: 0,00
Valor Total USC R\$: 0,00	Valor Total ULV R\$: 0,00	Valor Total R\$: 0,00

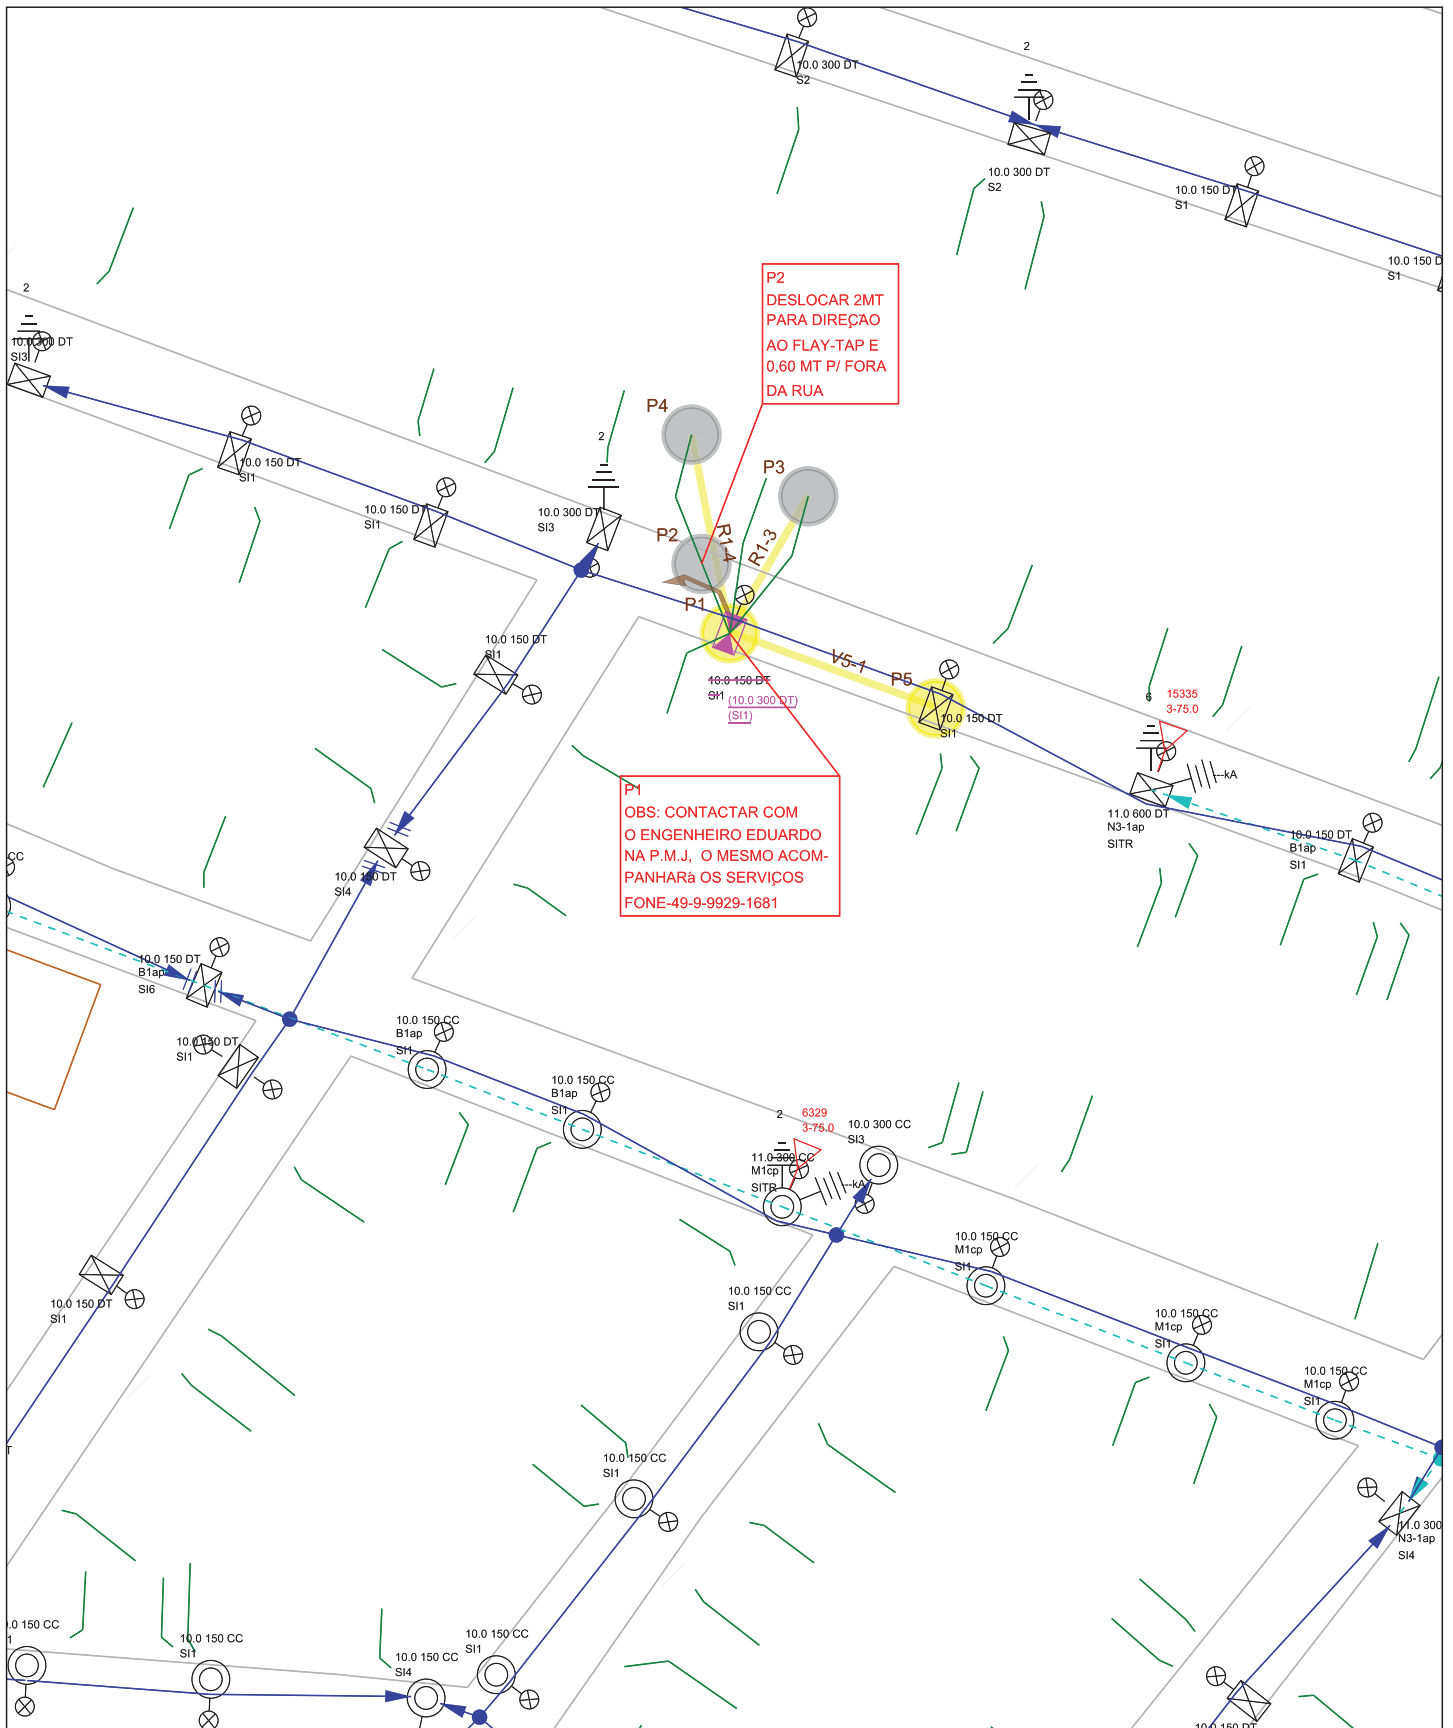

P2
DESLOCAR 2MT
PARA DIRECAO
AO FLAY-TAP E
0.60 MT P/ FORA
DA RUA

P1
OBS: CONTACTAR COM
O ENGENHEIRO EDUARDO
NA P.M.J. O MESMO ACOM-
PANHARÁ OS SERVIÇOS
FONE-49-9-9929-1681

 <p>Celesc Distribuição S.A.</p>	<p>Obra DESLOCAMENTO DE POSTE</p>	<p>Número Polígono 000400766886</p>	
<p>Endereço RUA ALEXANDRE H. MERGENER - JOACABA</p>			
<p>Interessado MUNICÍPIO DE JOACABA</p>		<p>Nota PS: 000400766886</p>	
<p>Projetista E010305</p>		<p>N FU/ALIM: TRAFO- 15335 FOLHA A4 RETR</p>	
<p>Digitalização: E010305</p>		<p>Escala 1:1000</p>	<p>Data 26/12/2024</p>