

**Finalidade:** 500 - DESLOCAMENTO DE REDE # CUSTO CLIENTE

**NOTA PS nº:** 400766346

**Consumidor:** MUNICIPIO DE JOACABA

**Endereço da Obra:** 15 DE NOVEMBRO, 378

**Município:** JOACABA

**Bairro:** CENTRO

**Eqpto. Referência:** 1348

**MATERIAL À INSTALAR**

Item	Cód.	Descrição	Reserva:		Projeto:	
			Unid.	Preço Unit.	Quant.	Preço Total
1	6154	ALCA PREF DISTR AC 2AWG 610MM VM	PEÇ	0,00	2,000	0,00
2	6153	ALCA PREF DISTR AC 4AWG 430MM LR	PEÇ	0,00	4,000	0,00
3	2270	ARMAÇAO SECUNDARIA 1 ESTRIBO 125X110MM	PEÇ	0,00	6,000	0,00
4	1827	ARRUELA QUADRADA LISA ACO D18X38X38X3MM	PEÇ	0,00	4,000	0,00
5	5275	CABO NU ALUM CA 7 FIOS 2AWG	KG	0,00	1,000	0,00
6	5274	CABO NU ALUM CA 7 FIOS 4AWG	KG	0,00	1,000	0,00
7	17031	CARTUCHO METALICO CALIBRE 22 VERMELHA	PEÇ	0,00	1,000	0,00
8	2001	CINTA POSTE CIRCULAR DI 220MM 5000DAN	PEÇ	0,00	4,000	0,00
9	6469	CONEC CUNHA AL CB 1/0X6/16MM2-2X4/25MM2	PEÇ	0,00	1,000	0,00
10	14265	CRUZETA CONCRETO 90X112X2100MM 400DAN	PEÇ	0,00	1,000	0,00
11	13692	ISOLADOR PILAR PORCELANA RD 23,1KV	PEÇ	0,00	3,000	0,00
12	5013	ISOLADOR ROLDANA PORCELANA 45MM 600V	PEÇ	0,00	6,000	0,00
13	6721	LUVA EMENDA COMP ALUM 2AWG CA	PEÇ	0,00	2,000	0,00
14	6720	LUVA EMENDA COMP ALUM 4AWG CA	PEÇ	0,00	4,000	0,00
15	2181	MAO FRANCESA PERF ACO 1010/1020 726MM	PEÇ	0,00	1,000	0,00
16	1620	PARAFUSO CAB QUAD ACO 7007 16X125X80MM	PEÇ	0,00	1,000	0,00
17	1624	PARAFUSO CAB QUAD ACO 7007 16X250X170MM	PEÇ	0,00	2,000	0,00
18	14183	PINO FIX ISOL PILAR ACO 1030 60X140MM	PEÇ	0,00	3,000	0,00
19	4784	PLACA CONCRETO ARMADO 600X200X100MM	PEÇ	0,00	1,000	0,00
20	4800	POSTE CONCRETO DT 10M 300DAN 1 SEGM	PEÇ	0,00	1,000	0,00
<b>Total R\$</b>						0,00

**MATERIAL À RETIRAR**

Item	Cód.	Descrição	Ordem Desativação:			
			Unid.	Preço Unit.	Quant.	Preço Total
1	2270	ARMAÇAO SECUNDARIA 1 ESTRIBO 125X110MM	PEÇ	0,00	2,000	0,00
2	1827	ARRUELA QUADRADA LISA ACO D18X38X38X3MM	PEÇ	0,00	2,000	0,00
3	5013	ISOLADOR ROLDANA PORCELANA 45MM 600V	PEÇ	0,00	2,000	0,00
4	1670	PARAFUSO CAB QUAD ACO 7007 16X200X120MM	PEÇ	0,00	2,000	0,00
5	4803	POSTE CONCRETO DT 9M 300DAN 1 SEGM	PEÇ	0,00	1,000	0,00
<b>Total R\$</b>						0,00

**INFORMAÇÕES ADICIONAIS**

<b>Quant. Postes Inst.:</b>	1	<b>Quant. Trafos Inst.:</b>	0	<b>Peso Bruto Mat.Inst. (exceto postes):</b>	128,920
<b>Quant. Postes Ret.:</b>	1	<b>Quant. Trafos Ret.:</b>	0	<b>Peso Bruto Mat. Ret. (exceto postes):</b>	3,360

Finalidade: 500 - DESLOCAMENTO DE REDE # CUSTO CLIENTE

NOTA PS nº: 400766346

Consumidor: MUNICIPIO DE JOACABA

Endereço da Obra: 15 DE NOVEMBRO, 378

Município: JOACABA

Bairro: CENTRO

Eqpto. Referência: 1348

**SERVIÇOS À INSTALAR**

**LINHA VIVA**

Item	Cód.	Descrição	Unid	Preço Unit.	Quant.	Preço Total	
						Subtotal	0,00
						Subtotal R\$	0,00

**SERVIÇOS À INSTALAR**

**LINHA MORTA**

Item	Cód.	Descrição	Unid	Preço Unit.	Quant.	Preço Total	
1	300006	Abert. Cava em Rocha Sem Uso Explosivo	UA	0,00	2,000	0,00	
2	300142	ESCORA DE SUBSOLO SIMPLES	UA	0,00	1,000	0,00	
3	300134	Emenda c/ luva cb CA,Cu menor que 1/0AWG	UA	0,00	6,000	0,00	
4	300291	INSTALAÇÃO DE ARMAÇÃO SECUNDÁRIA	UA	0,00	6,000	0,00	
5	300176	Inst. de aterramento temporário AT.	UA	0,00	1,000	0,00	
6	300177	Inst. de aterramento temporário BT.	UA	0,00	1,000	0,00	
7	300345	Instalação N1, B1, M1, T1 CZ Concreto	UA	0,00	1,000	0,00	
8	300372	Instalação Poste Menor 12M Com Guindauto	UA	0,00	2,000	0,00	
9	300321	Instalação de conector tipo cunha	UA	0,00	1,000	0,00	
10	650857	OPERAÇÃO DE CHAVE	UA	0,00	6,000	0,00	
11	300582	RETENSIONAMENTO DE CONDUTOR ,POR KM	KM	0,00	0,528	0,00	
12	652150	SERVIÇO UTILIZAÇÃO SOFTWARE DE SEGURANÇA	UA	0,00	1,000	0,00	
13	300759	Tran poste inf 12m inf 1000dan até 20 KM	UA	0,00	1,000	0,00	
14	300752	Trans. mat. percurso até 20 km p/kg	KG	0,00	0,975	0,00	
						Subtotal	0,00
						Subtotal R\$	0,00

**SERVIÇOS À RETIRAR**

**LINHA VIVA**

Item	Cód.	Descrição	Unid	Preço Unit.	Quant.	Preço Total	
						Subtotal	0,00
						Subtotal R\$	0,00


**SERVIÇOS À RETIRAR**


**LINHA MORTA**

Item	Cód.	Descrição	Unid	Preço Unit.	Quant.	Preço Total	
1	300595	RETIRADA DE ARMAÇÃO SECUNDÁRIA	UA	0,00	2,000	0,00	
2	300500	Retirada Estr N1, B1, M1, T1 CZ Concreto	UA	0,00	1,000	0,00	
3	300658	Retirada Poste Menor 12m - Com Guindauto	UA	0,00	2,000	0,00	
4	300759	Tran poste inf 12m inf 1000dan até 20 KM	UA	0,00	1,000	0,00	
5	300752	Trans. mat. percurso até 20 km p/kg	KG	0,00	0,025	0,00	
						Subtotal	0,00
						Subtotal R\$	0,00

**INFORMAÇÕES ADICIONAIS**

QtdeTotal USC : 0,00	Qtde Total ULV : 0,00	Valor Total R\$: 0,00
Valor Total USC R\$: 0,00	Valor Total ULV R\$: 0,00	Valor Total R\$: 0,00

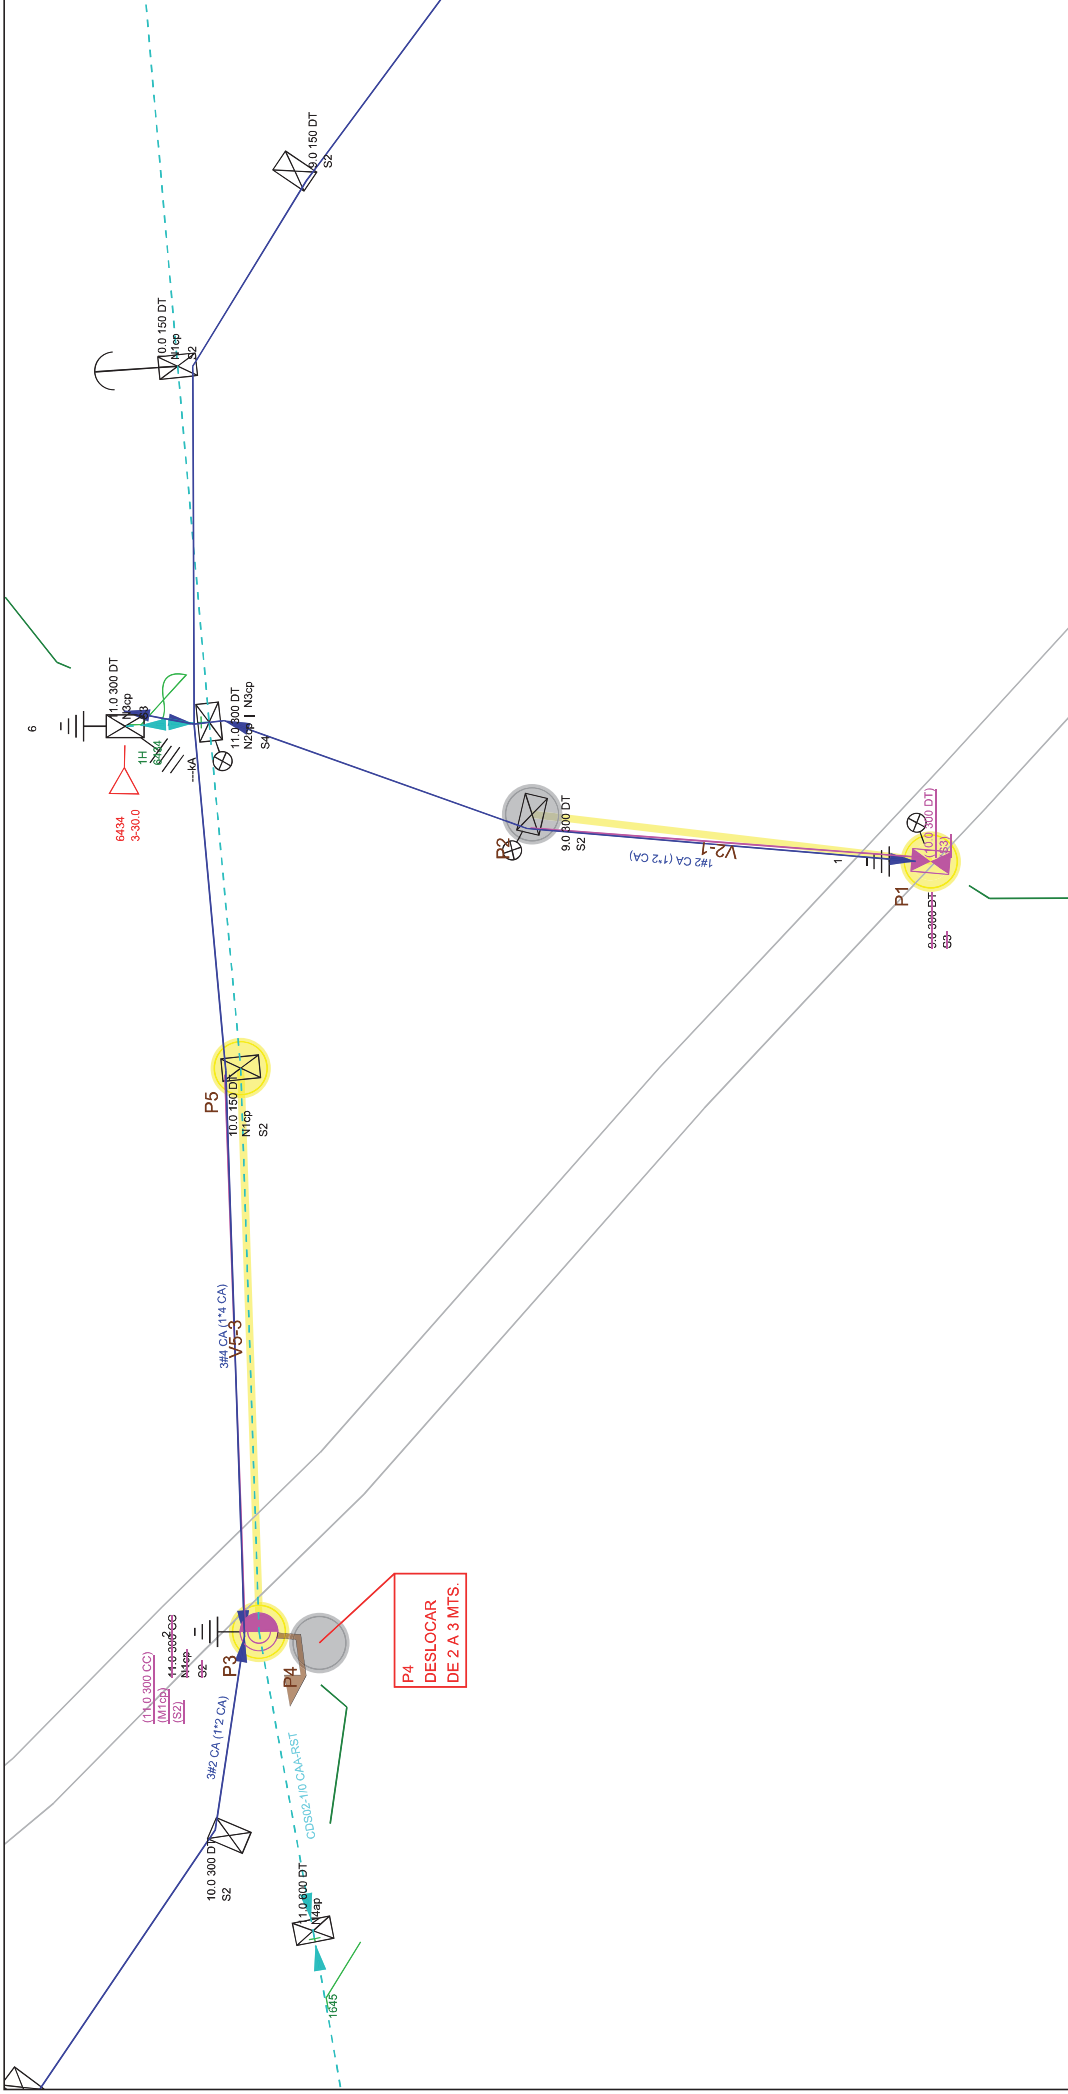

	<b>Obra</b> DESLOCAMENTO DE REDE	<b>Número Polígono</b> 000400766346
	<b>Endereço</b> 15 DE NOVEMBRO - CENTRO - JOACABA	
<b>Interessado</b> MUNICIPIO DE JOACABA		<b>Nota PS:</b> 000400766346
<b>Projetista</b> E010305		<b>N FUJ/ALIM:</b> CD-1348 - FOLHA A4 PSGM
<b>Digitalização:</b> E010305		<b>Escala</b> 1:1000
		<b>Data</b> 20/12/2024

# EMPREITEIRAS TERCEIRIZADAS HOMOLOGADAS



## **AUTOMATIC**

Contato: Sr. Sergio ou Aroldo  
Fones: (49)99104-4005 Sergio  
(49)99142-2514 Aroldo  
Cidade: Luzerna  
[vendas@automatic.com.br](mailto:vendas@automatic.com.br)

## **ELETROFORT**

Contato: Sr. Julio  
Fones: (47) 9 9112-1853  
Cidade: Timbo  
[guindastesjulio@gmail.com](mailto:guindastesjulio@gmail.com)

## **ELETRO INSTALADORABORTOLINI**

Contato: Sr. Anderlei ou Artêmio  
Fones: (49) 3554-2467  
(49)9 8850-1459 Anderlei e  
(49)9 9938-6162 Artêmio  
Cidade: Herval D'Oeste  
[eletrobortolini2@hotmail.com](mailto:eletrobortolini2@hotmail.com)

## **ENERGIZA ENGENHARIA E INSTALAÇÕES ELÉTRICAS**

Contato: Sr. Paulo  
Fones: (49) 3523-1655 (49) 9 9114-0110  
Cidade: Joaçaba  
[compras@energiza.srv.br](mailto:compras@energiza.srv.br)

## **ENERGIA INOVAÇÃO E TECNOLOGIA**

Contato: Sr. Jessé  
Fone: (49) 3546-1343 ou (49)99908-0057  
Cidade: Monte Carlo  
[energiat@hotmail.com](mailto:energiat@hotmail.com)

## **ENGESER COMÉRCIO E SERVIÇOS LTDA**

Contato: Sr. Neudi  
Fone: (47) 3288-8588  
Cidade: Ilhota  
[comercial@engespercomercio.com.br](mailto:comercial@engespercomercio.com.br)

## **FABIANO FRANCHIN – ME**

Contato: Sr. Fabiano  
Fone: (49) 99155-2557  
Cidade: Concórdia  
[instaladoraciadaelettrica@gmail.com](mailto:instaladoraciadaelettrica@gmail.com)

## **J3 INSTALADORA**

Contato: Sr. Anderson Alves  
Fone: (47) 99171-1853  
Cidade: Blumenau  
[j3.andersonalves@gmail.com](mailto:j3.andersonalves@gmail.com)

## **LADO DOIS**

Contato: Sr. Disney ou Samantha  
Fones: (49) 3521-4371 (49)99127-9886  
Disney (49) 99805-0140 Samantha  
Cidade: Joaçaba  
[disneydm@lado2.com.br](mailto:disneydm@lado2.com.br)  
[vendas@lado2.com.br](mailto:vendas@lado2.com.br)

## **LGM ELETRIFICAÇÕES**

Contato: Sr. Filipe  
Fone:(49) 99159-9398  
Cidade: Concórdia  
[munaretto.filipe@hotmail.com](mailto:munaretto.filipe@hotmail.com)

## **MASSAIA MANUTENÇÕES E INSTALAÇÕES ELÉTRICAS**

Contato: Sr. Vanderlei Duarte  
Fone: (49) 989142186  
Cidade: Joaçaba  
[engenharia@massaiainstalacoes.com](mailto:engenharia@massaiainstalacoes.com)  
[valdecir@massaia.com.br](mailto:valdecir@massaia.com.br)

## **OUROLUZ**

Contato: Sra. Querli, André ou Edicarlos  
Fones: (49) 3555-2285 (49) 9 9985-8042  
(49) 99825-7588  
Cidade: Ouro-SC  
[querliouroluz@gmail.com](mailto:querliouroluz@gmail.com)  
[adm@ouroluz.com.br](mailto:adm@ouroluz.com.br)  
[ouroluz@ouroluz.com.br](mailto:ouroluz@ouroluz.com.br)