

**Finalidade:** 503 - IP # EXTENSÃO DE REDE

**NOTA PS nº:** 400767321

**Consumidor:** MUNICIPIO DE JOACABA

**Endereço da Obra:** ANGELO ANZOLIN, S/N

**Município:** JOACABA

**Bairro:** LTM ANZOLIN-JOACABA

**Eqpto. Referência:** 8980

**MATERIAL À INSTALAR**

Item	Cód.	Descrição	Reserva:		Projeto:	
			Unid.	Preço Unit.	Quant.	Preço Total
1	23151	ABRACAIDEIRA PLASTICA 190X6-8MM PRETA	PEÇ	0,00	15,000	0,00
2	35997	ALCA PREF DISTR AC 35MM2 630MM BR	PEÇ	0,00	4,000	0,00
3	2270	ARMAÇAO SECUNDARIA 1 ESTRIBO 125X110MM	PEÇ	0,00	3,000	0,00
4	1827	ARRUELA QUADRADA LISA ACO D18X38X38X3MM	PEÇ	0,00	2,000	0,00
5	17924	CABO MULTIPLEX AL 1X1X35+35MM2 0,6/1KV	M	0,00	131,773	0,00
6	15553	CABO MULTIPLEX AL 3X1X35+35MM2 0,6/1KV	M	0,00	0,500	0,00
7	5230	CABO NU COBRE 7 FIOS 25 MM2	KG	0,00	2,127	0,00
8	17031	CARTUCHO METALICO CALIBRE 22 VERMELHA	PEÇ	0,00	3,000	0,00
9	1998	CINTA POSTE CIRCULAR DI 200MM 5000DAN	PEÇ	0,00	1,000	0,00
10	6468	CONEC CUNHA AL CB 1/0AWGX4AWG/25MM2 VM	PEÇ	0,00	5,000	0,00
11	21755	CONEC CUNHA ATERR CU/AI 25/35MM2XD13MM	PEÇ	0,00	1,000	0,00
12	6386	CONECTOR CUNHA RAMAL B-ASSIMETRICO LR	PEÇ	0,00	2,000	0,00
13	6383	CONECTOR CUNHA RAMAL I-SIMETRICO CZ	PEÇ	0,00	4,000	0,00
14	18532	CONECTOR PIERC T 35-70MM2 D 35-70MM2	PEÇ	0,00	3,000	0,00
15	18274	CONJ GRAMPO SUSPENSAO 7,5 A 10,5 REDE BT	PEÇ	0,00	2,000	0,00
16	2167	HASTE ATERRAMENTO ACO/COBRE 12,7X2400MM	PEÇ	0,00	1,000	0,00
17	5013	ISOLADOR ROLDANA PORCELANA 45MM 600V	PEÇ	0,00	3,000	0,00
18	2242	OLHAL ACO PARA PARAFUSO 16MM 5000DAN	PEÇ	0,00	9,000	0,00
19	1798	PARAFUSO CAB ABAUL ACO 7007 16X45X45MM	PEÇ	0,00	2,000	0,00
20	1624	PARAFUSO CAB QUAD ACO 7007 16X250X170MM	PEÇ	0,00	5,000	0,00
21	4628	POSTE CONCRETO CIRC 10M 300DAN 1 SEGM	PEÇ	0,00	1,000	0,00
22	4800	POSTE CONCRETO DT 10M 300DAN 1 SEGM	PEÇ	0,00	4,000	0,00
23	2153	SAPATILHA CABO DE ACO 54X75MM	PEÇ	0,00	4,000	0,00
					<b>Total R\$</b>	0,00

**MATERIAL À RETIRAR**

Item	Cód.	Descrição	Ordem Desativação:			
			Unid.	Preço Unit.	Quant.	Preço Total
1	2270	ARMAÇAO SECUNDARIA 1 ESTRIBO 125X110MM	PEÇ	0,00	3,000	0,00
2	1827	ARRUELA QUADRADA LISA ACO D18X38X38X3MM	PEÇ	0,00	3,000	0,00
3	5013	ISOLADOR ROLDANA PORCELANA 45MM 600V	PEÇ	0,00	3,000	0,00
4	1670	PARAFUSO CAB QUAD ACO 7007 16X200X120MM	PEÇ	0,00	2,000	0,00
5	1624	PARAFUSO CAB QUAD ACO 7007 16X250X170MM	PEÇ	0,00	1,000	0,00
6	4803	POSTE CONCRETO DT 9M 300DAN 1 SEGM	PEÇ	0,00	1,000	0,00
					<b>Total R\$</b>	0,00

**INFORMAÇÕES ADICIONAIS**

<b>Quant. Postes Inst.:</b>	5	<b>Quant. Trafos Inst.:</b>	0	<b>Peso Bruto Mat.Inst. (exceto postes):</b>	53,269
<b>Quant. Postes Ret.:</b>	1	<b>Quant. Trafos Ret.:</b>	0	<b>Peso Bruto Mat. Ret. (exceto postes):</b>	5,114

**Finalidade:** 503 - IP # EXTENSÃO DE REDE

**NOTA PS nº:** 400767321

**Consumidor:** MUNICIPIO DE JOACABA

**Endereço da Obra:** ANGELO ANZOLIN, S/N

**Município:** JOACABA

**Bairro:** LTM ANZOLIN-JOACABA

**Eqpto. Referência:** 8980

**SERVIÇOS À INSTALAR**

**LINHA VIVA**

Item	Cód.	Descrição	Unid	Preço Unit.	Quant.	Preço Total	
						Subtotal	0,00
						Subtotal R\$	0,00

**SERVIÇOS À INSTALAR**

**LINHA MORTA**

Item	Cód.	Descrição	Unid	Preço Unit.	Quant.	Preço Total	
1	300025	ATERRAMENTO SIMPLES - UMA HASTE	UA	0,00	1,000	0,00	
2	300006	Abert. Cava em Rocha Sem Uso Explosivo	UA	0,00	5,000	0,00	
3	300247	INST. OLHAL P/ FIXAÇÃO DE CONDUTOR NEUTR	UA	0,00	9,000	0,00	
4	300291	INSTALAÇÃO DE ARMAÇÃO SECUNDÁRIA	UA	0,00	3,000	0,00	
5	300178	Inst. conjunto grampo suspensão cb mult.	UA	0,00	2,000	0,00	
6	653075	Inst. de Ilum. Pub. Comum (montada)	UA	0,00	1,000	0,00	
7	300177	Inst. de aterramento temporário BT.	UA	0,00	1,000	0,00	
8	300372	Instalação Poste Menor 12M Com Guindauto	UA	0,00	5,000	0,00	
9	300319	Instalação de conector perfurante em BT	UA	0,00	3,000	0,00	
10	300321	Instalação de conector tipo cunha	UA	0,00	5,000	0,00	
11	300405	Lançam cond. multiplex BT 35mm <sup>2</sup> , por km	KM	0,00	0,126	0,00	
12	650857	OPERAÇÃO DE CHAVE	UA	0,00	6,000	0,00	
13	650855	RETENSIONAMENTO/RECONEXÃO DE RAMAL	UA	0,00	1,000	0,00	
14	652150	SERVIÇO UTILIZAÇÃO SOFTWARE DE SEGURANÇA	UA	0,00	1,000	0,00	
15	300759	Tran poste inf 12m inf 1000dan até 20 KM	UA	0,00	5,000	0,00	
16	300752	Trans. mat. percurso até 20 km p/kg	KG	0,00	0,912	0,00	
						Subtotal	0,00
						Subtotal R\$	0,00

**SERVIÇOS À RETIRAR**

**LINHA VIVA**

Item	Cód.	Descrição	Unid	Preço Unit.	Quant.	Preço Total	
						Subtotal	0,00
						Subtotal R\$	0,00


**SERVIÇOS À RETIRAR**


**LINHA MORTA**

Item	Cód.	Descrição	Unid	Preço Unit.	Quant.	Preço Total	
1	300595	RETIRADA DE ARMAÇÃO SECUNDÁRIA	UA	0,00	3,000	0,00	
2	653433	Ret. de Iluminacao Pub.Comum (montada)	UA	0,00	1,000	0,00	
3	300658	Retirada Poste Menor 12m - Com Guindauto	UA	0,00	1,000	0,00	
4	300759	Tran poste inf 12m inf 1000dan até 20 KM	UA	0,00	1,000	0,00	
5	300752	Trans. mat. percurso até 20 km p/kg	KG	0,00	0,088	0,00	
						Subtotal	0,00
						Subtotal R\$	0,00

**INFORMAÇÕES ADICIONAIS**

QtdeTotal USC : 0,00	Qtde Total ULV : 0,00	
Valor Total USC R\$: 0,00	Valor Total ULV R\$: 0,00	Valor Total R\$: 0,00

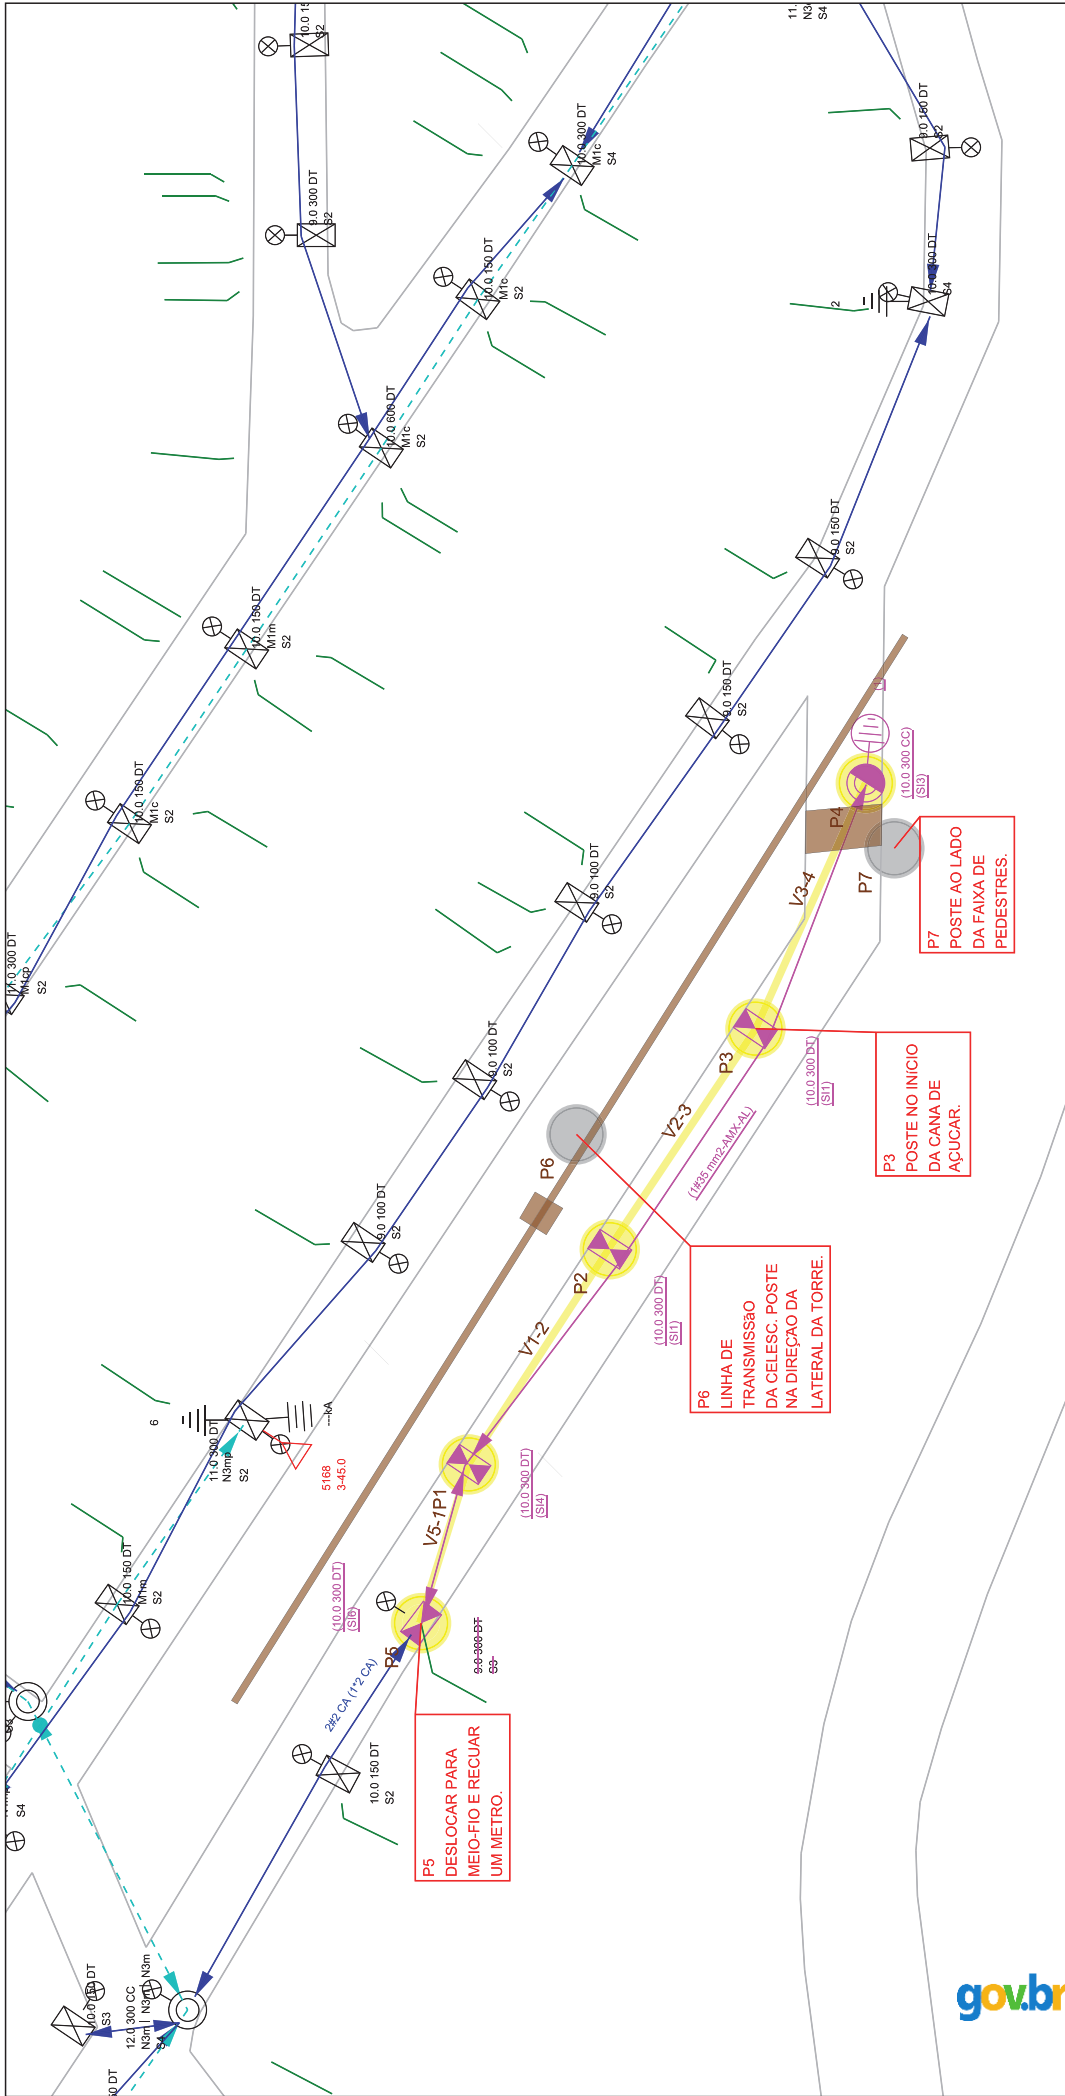

	<b>Obra</b> AMPLIAÇ. DE ILUM. PÚBLICA	<b>Número Polígono</b> 000400767321
	<b>Endereço</b> ANGELO ANZOLIN - LTM ANZOLIN-JOACABA - JOACABA	
<b>Interessado</b> MUNICÍPIO DE JOACABA		
<b>Projetista</b> E010305		
<b>Nota PS:</b> 000400767321		<b>N FUJALIM:</b> TRAF0-5168 FOLHA A4 PSGM
<b>Digitalização:</b> E010305		<b>Escala</b> 1:1000
		<b>Data</b> 20/12/2024



Documento assinado digitalmente  
 EDUARDO ZIBETTI DOS PASSOS  
 Data: 27/02/2025 13:46:20-0300  
 Verifique em <https://validar.iti.gov.br>

# EMPREITEIRAS TERCEIRIZADAS HOMOLOGADAS



## **AUTOMATIC**

Contato: Sr. Sergio ou Aroldo  
Fones: (49)99104-4005 Sergio  
(49)99142-2514 Aroldo  
Cidade: Luzerna  
[vendas@automatic.com.br](mailto:vendas@automatic.com.br)

## **ELETROFORT**

Contato: Sr. Julio  
Fones: (47) 9 9112-1853  
Cidade: Timbo  
[guindastesjulio@gmail.com](mailto:guindastesjulio@gmail.com)

## **ELETRO INSTALADORABORTOLINI**

Contato: Sr. Anderlei ou Artêmio  
Fones: (49) 3554-2467  
(49)9 8850-1459 Anderlei e  
(49)9 9938-6162 Artêmio  
Cidade: Herval D'Oeste  
[eletrobortolini2@hotmail.com](mailto:eletrobortolini2@hotmail.com)

## **ENERGIZA ENGENHARIA E INSTALAÇÕES ELÉTRICAS**

Contato: Sr. Paulo  
Fones: (49) 3523-1655 (49) 9 9114-0110  
Cidade: Joaçaba  
[compras@energiza.srv.br](mailto:compras@energiza.srv.br)

## **ENERGIA INOVAÇÃO E TECNOLOGIA**

Contato: Sr. Jessé  
Fone: (49) 3546-1343 ou (49)99908-0057  
Cidade: Monte Carlo  
[energiat@hotmail.com](mailto:energiat@hotmail.com)

## **ENGESER COMÉRCIO E SERVIÇOS LTDA**

Contato: Sr. Neudi  
Fone: (47) 3288-8588  
Cidade: Ilhota  
[comercial@engespercomercio.com.br](mailto:comercial@engespercomercio.com.br)

## **FABIANO FRANCHIN – ME**

Contato: Sr. Fabiano  
Fone: (49) 99155-2557  
Cidade: Concórdia  
[instaladoraciadaelettrica@gmail.com](mailto:instaladoraciadaelettrica@gmail.com)

## **J3 INSTALADORA**

Contato: Sr. Anderson Alves  
Fone: (47) 99171-1853  
Cidade: Blumenau  
[j3.andersonalves@gmail.com](mailto:j3.andersonalves@gmail.com)

## **LADO DOIS**

Contato: Sr. Disney ou Samantha  
Fones: (49) 3521-4371 (49)99127-9886  
Disney (49) 99805-0140 Samantha  
Cidade: Joaçaba  
[disneydm@lado2.com.br](mailto:disneydm@lado2.com.br)  
[vendas@lado2.com.br](mailto:vendas@lado2.com.br)

## **LGM ELETRIFICAÇÕES**


Contato: Sr. Filipe  
Fone:(49) 99159-9398  
Cidade: Concórdia  
[munaretto.filipe@hotmail.com](mailto:munaretto.filipe@hotmail.com)

## **MASSAIA MANUTENÇÕES E INSTALAÇÕES ELÉTRICAS**


Contato: Sr. Vanderlei Duarte  
Fone: (49) 989142186  
Cidade: Joaçaba  
[engenharia@massaiainstalacoes.com](mailto:engenharia@massaiainstalacoes.com)  
[valdecir@massaia.com.br](mailto:valdecir@massaia.com.br)

## **OUROLUZ**

Contato: Sra. Querli, André ou Edicarlos  
Fones: (49) 3555-2285 (49) 9 9985-8042  
(49) 99825-7588  
Cidade: Ouro-SC  
[querliouroluz@gmail.com](mailto:querliouroluz@gmail.com)  
[adm@ouroluz.com.br](mailto:adm@ouroluz.com.br)  
[ouroluz@ouroluz.com.br](mailto:ouroluz@ouroluz.com.br)

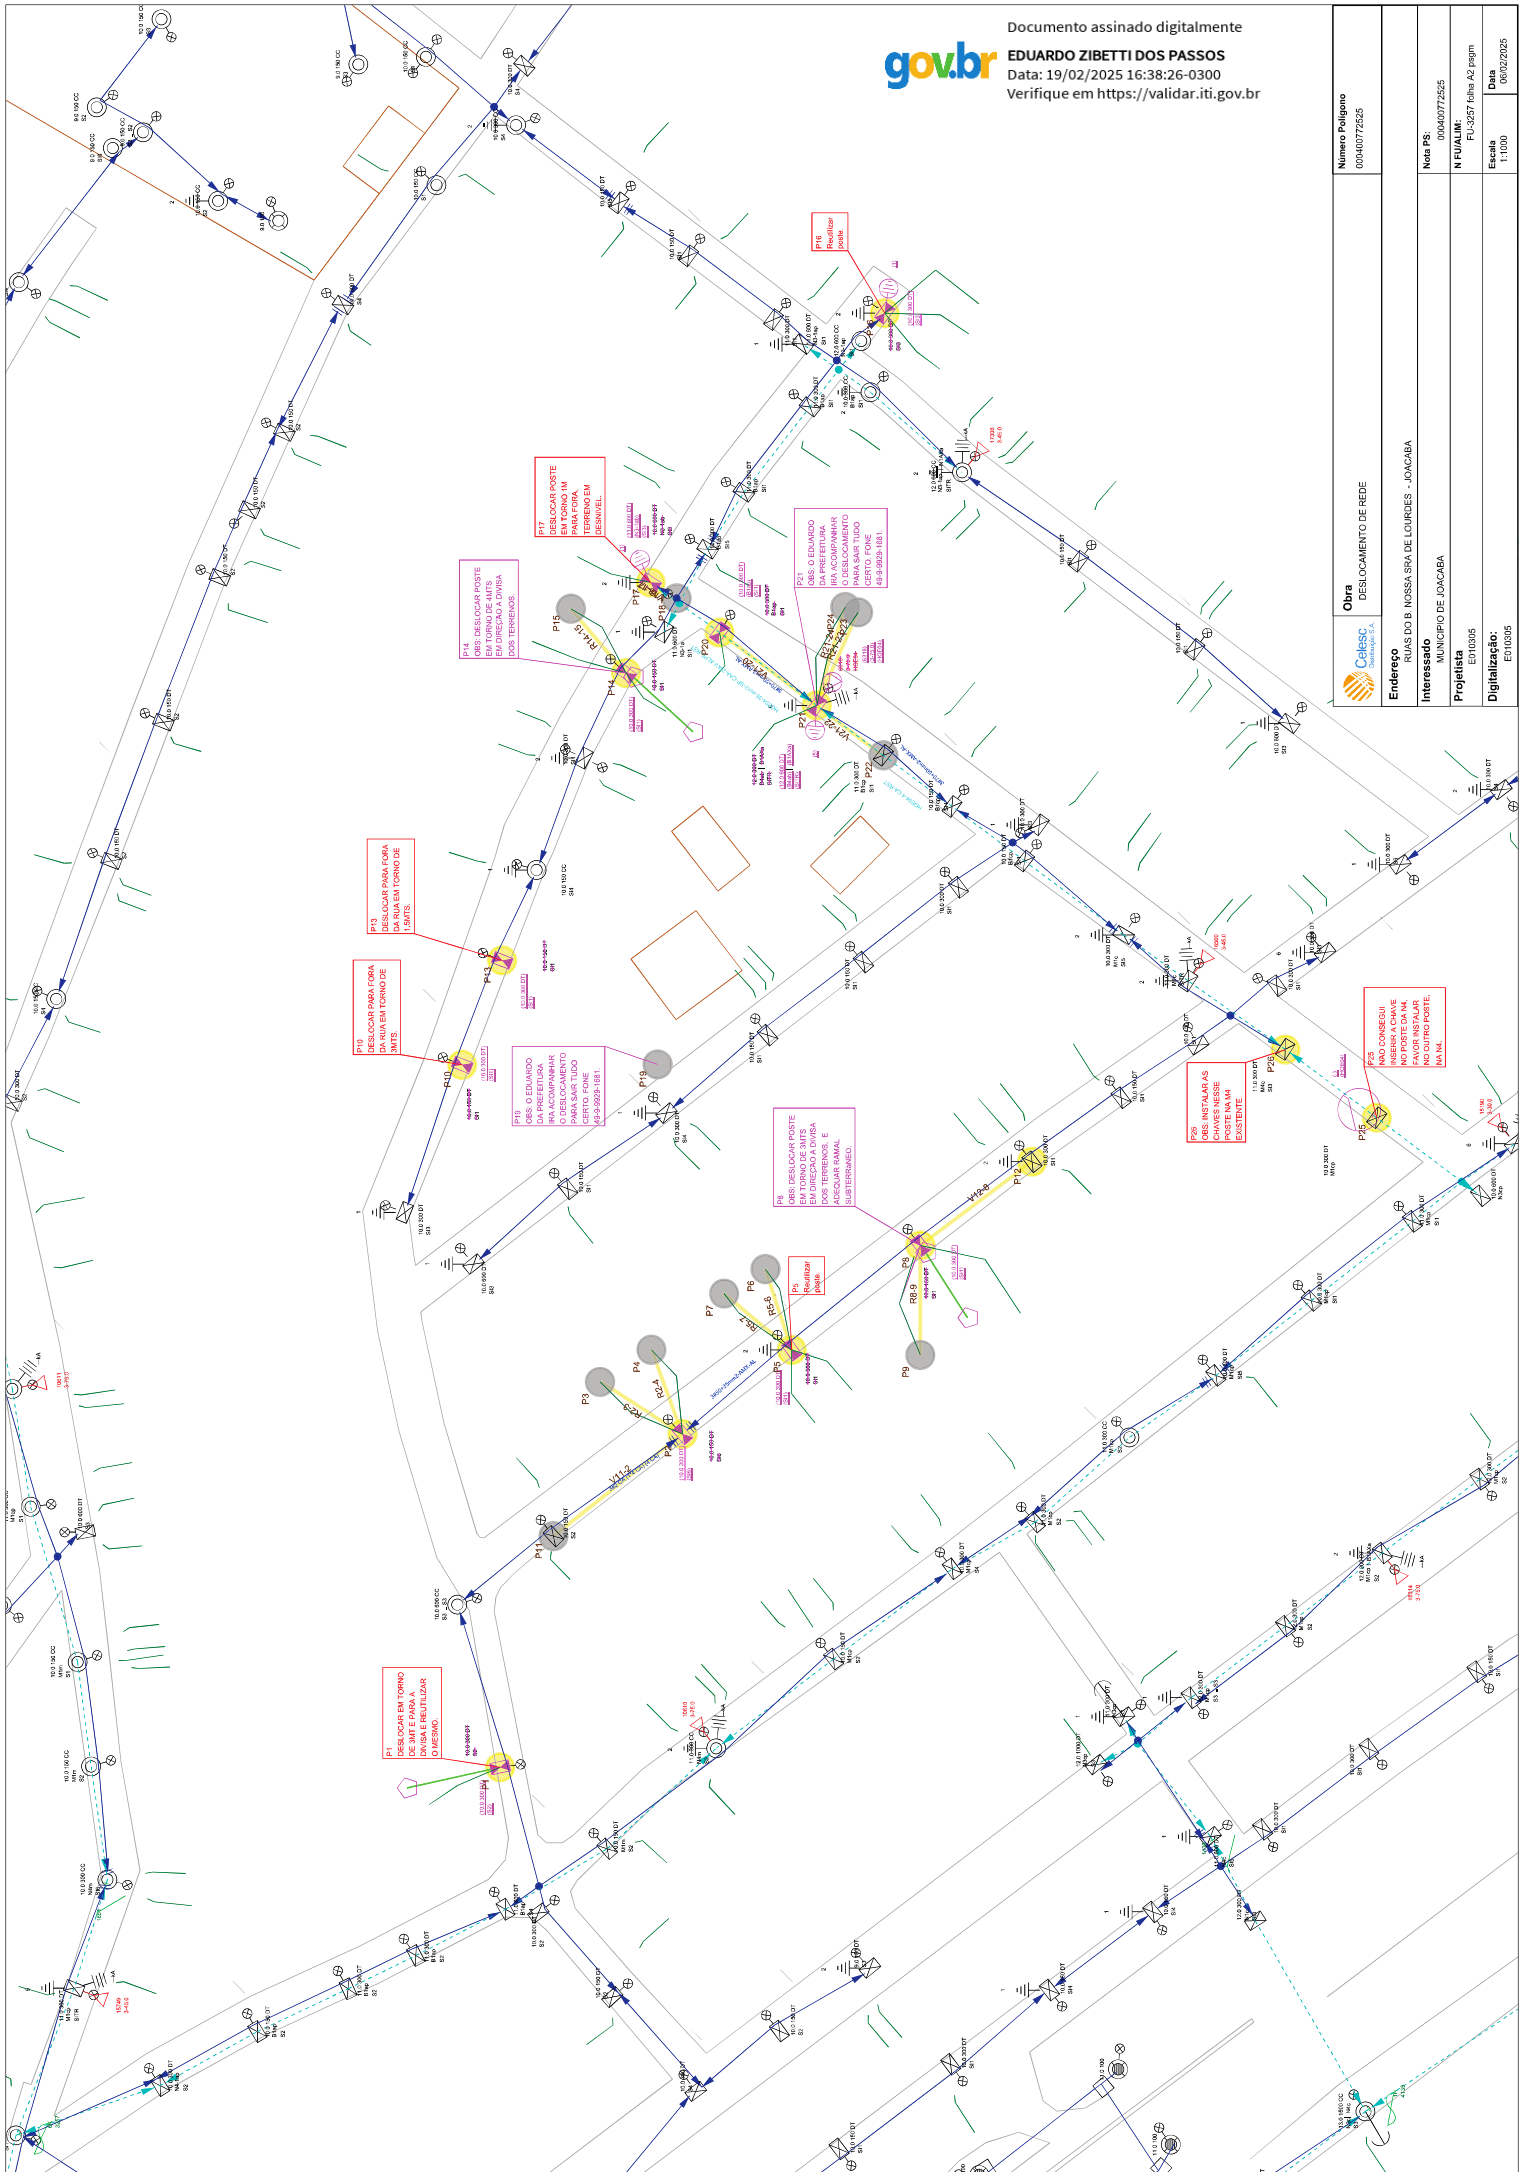

Numero Poligono 00400772625	Obra DESLOCAMENTO DE REDE
Nota PS: 00400772625	Endereço RUAS DO B. NOSSA SRA DE LOURDES - JOACABA
N FUALIM: FL-3257 folha A2 Figma	Interessado MUNICÍPIO DE JOACABA
Escala: 1:1000	Projelista ED10305
Data: 08/02/2025	Digitalização: ED10305

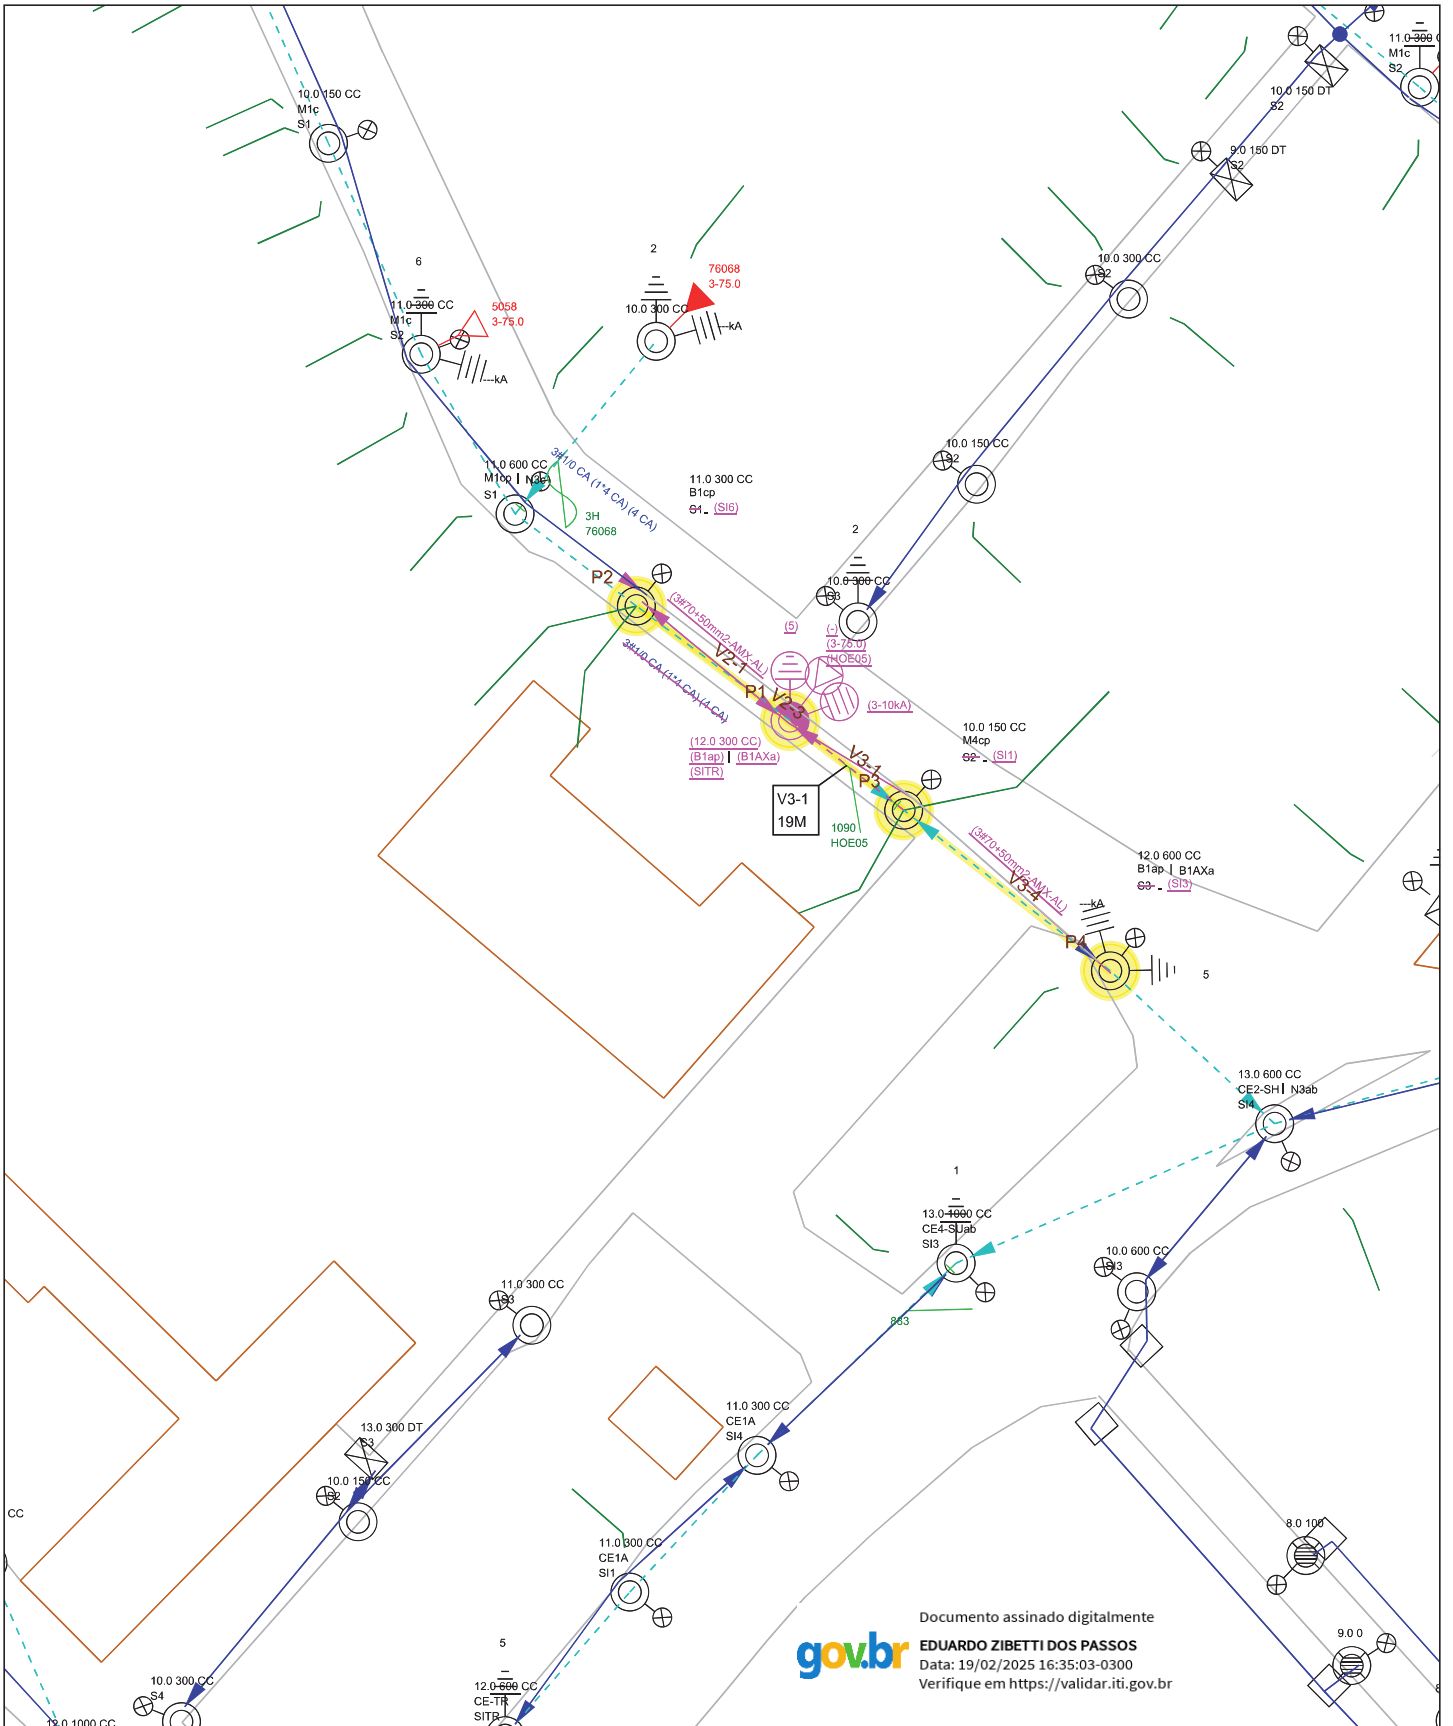

Documento assinado digitalmente  
**gov.br** EDUARDO ZIBETTI DOS PASSOS  
 Data: 19/02/2025 16:35:03-0300  
 Verifique em <https://validar.iti.gov.br>

	<b>Obra</b> EXTENSÃO DE REDE	<b>Número Polígono</b> 000400772385		
<b>Endereço</b> Travessa Marcelino Champagnat - Centro - Joacaba				
<b>Interessado</b> MUNICÍPIO DE JOACABA		<b>Nota PS:</b> 000400772385		
<b>Projetista</b> E010305		<b>N FU/ALIM:</b> CD-1090 FOLHA A4 RETRATO		
<b>Digitalização:</b> E010305		<table border="1"> <tr> <td data-bbox="1189 2101 1332 2161"><b>Escala</b> 1:1000</td> <td data-bbox="1340 2101 1516 2161"><b>Data</b> 05/02/2025</td> </tr> </table>	<b>Escala</b> 1:1000	<b>Data</b> 05/02/2025
<b>Escala</b> 1:1000	<b>Data</b> 05/02/2025			