
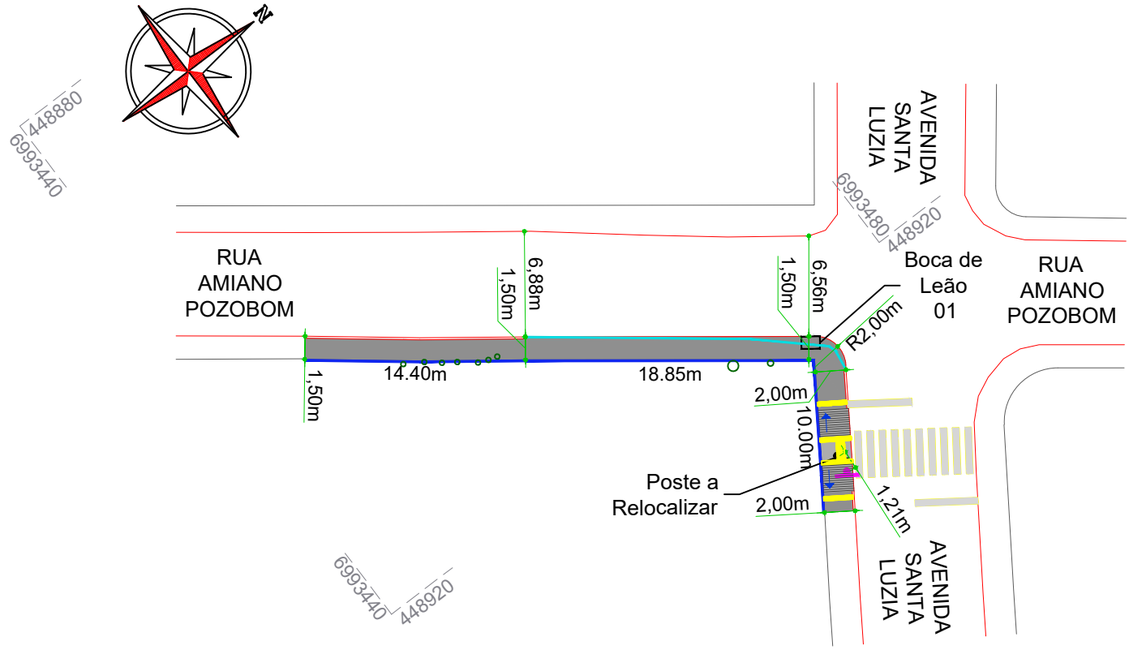


CONVENÇÕES

- Árvore a Remover
- Calçada (Esp.: 8cm)
- Estaqueamento
- Guia Direcional h: 30cm
- Meio-Fio
- Meio-Fio a Remover
- Poste

QUANTITATIVOS DEMOLIÇÃO/CALÇADA	TRECHO	
	Quant.	Un.
ÁRVORE A REMOVER	9,00	Un.
ÁREA DE CALÇADA Esp.: 8,00cm	69,60	m2
BOCA DE LEÃO A EXECUTAR	1,00	Un.
FAIXA DE TRAVESSIA DE PEDESTRES	15,30	m2
GUIA DIRECIONAL h: 30cm	43,10	m
LAJOTA TÁTIL ALERTA	2,60	m2
MEIO-FIO A REMOVER	21,80	m

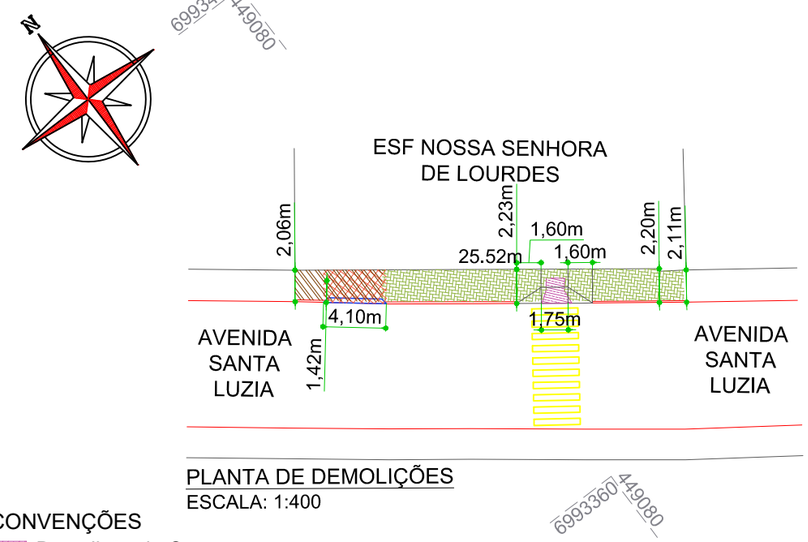


PLANTA DE DEMOLIÇÕES

ESCALA: 1:400

CONVENÇÕES

- Demolição de Concreto
- Escavação
- Estaqueamento
- Limite da Calçada
- Poste
- Rampa de Acesso de Veículos
- Remoção de Paver

QUANTITATIVOS DEMOLIÇÃO	TRECHO	
	Quant.	Un.
DEMOLIÇÃO DE CALÇADA EM CONCRETO	1,85	m2
ESCAVAÇÃO	11,40	m2
REMOÇÃO DE PAVER	38,70	m2

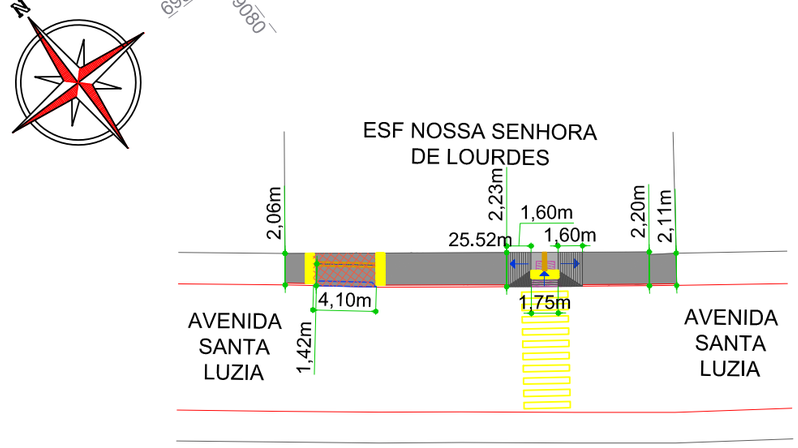

PLANTA DE PAVIMENTAÇÃO

ESCALA: 1:400

CONVENÇÕES

- Calçada (Esp.: 8cm)
- Estaqueamento
- Limite da Calçada
- Malha de Aço
- Rampa de Acessibilidade
- Lajota Tátil Alerta
- Lajota Tátil Direcional

QUANTITATIVOS CALÇADA	TRECHO	
	Quant.	Un.
ÁREA DE CALÇADA Esp.: 8,00cm	54,00	m2
LAJOTA TÁTIL ALERTA	2,90	m2
LAJOTA TÁTIL DIRECIONAL	1,32	m2
MALHA DE AÇO Q-196 EM ACESSO DE VEÍCULOS	8,90	m2

ammoc
Associação dos Municípios do Meio Oeste Catarinense

Projeto: Pavimentação de calçadas em dois lotes na Av. Santa Luzia Joaçaba/SC

Responsável Técnico:
Ana Júlia U. de Carvalho - Eng. Civil - CREA-SC 105.295-8
André Brito Dotti - Eng. Civil - CREA-SC 162.237-5
André Felipe Kasteller - Eng. Civil - CREA-SC 201.019-5
Denir Narcizo Zulian - Eng. Civil - CREA-SC 50.805-8
Felipe L. Parisoto - Eng. Agrônomo - CREA-SC 183.059-9
Max Mooshammer - Eng. Civil - CREA-SC 139.164-0
Suellen Karine Cervelin - Eng. Civil - CREA-SC 166.933-0

Calçadas

CAL. 01/02

Assinatura Prefeito(a) Municipal

Assinatura Responsável Técnico

Desenho:	Data:	Revisão:	Escala:	Trecho:
Felipe Lorenci Parisoto	abril de 2025	--	1/400	--

Rua Roberto Trompowski,68 - 2º andar / Tel: (49) 3522-2800 www.ammoc.org.br - e-mail: ammoc@ammoc.org.br - Joaçaba/SC