
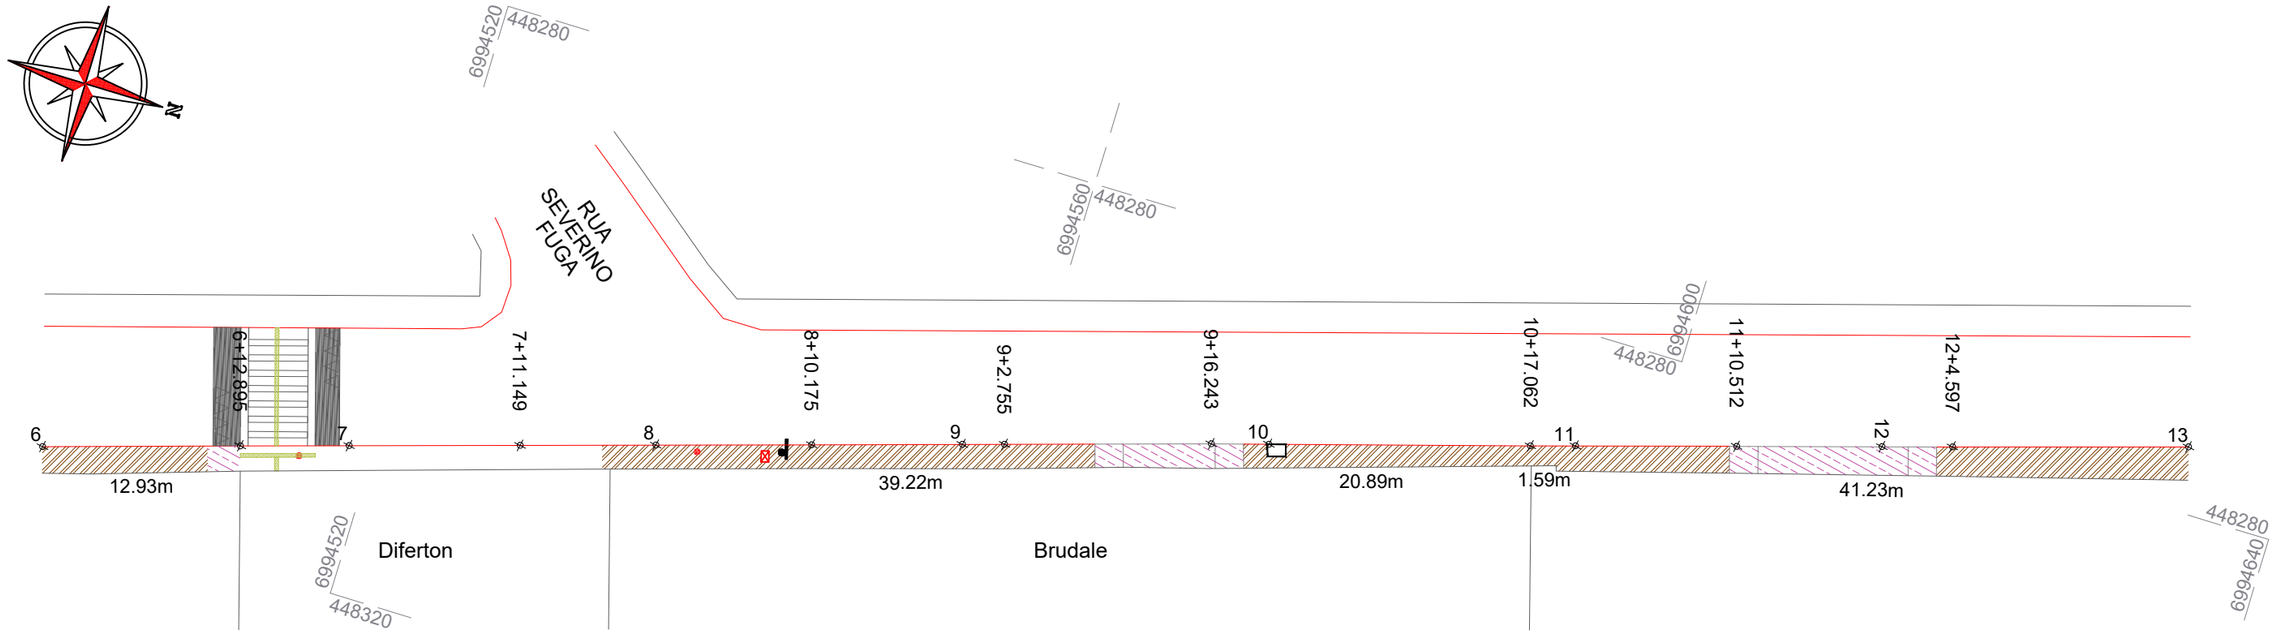


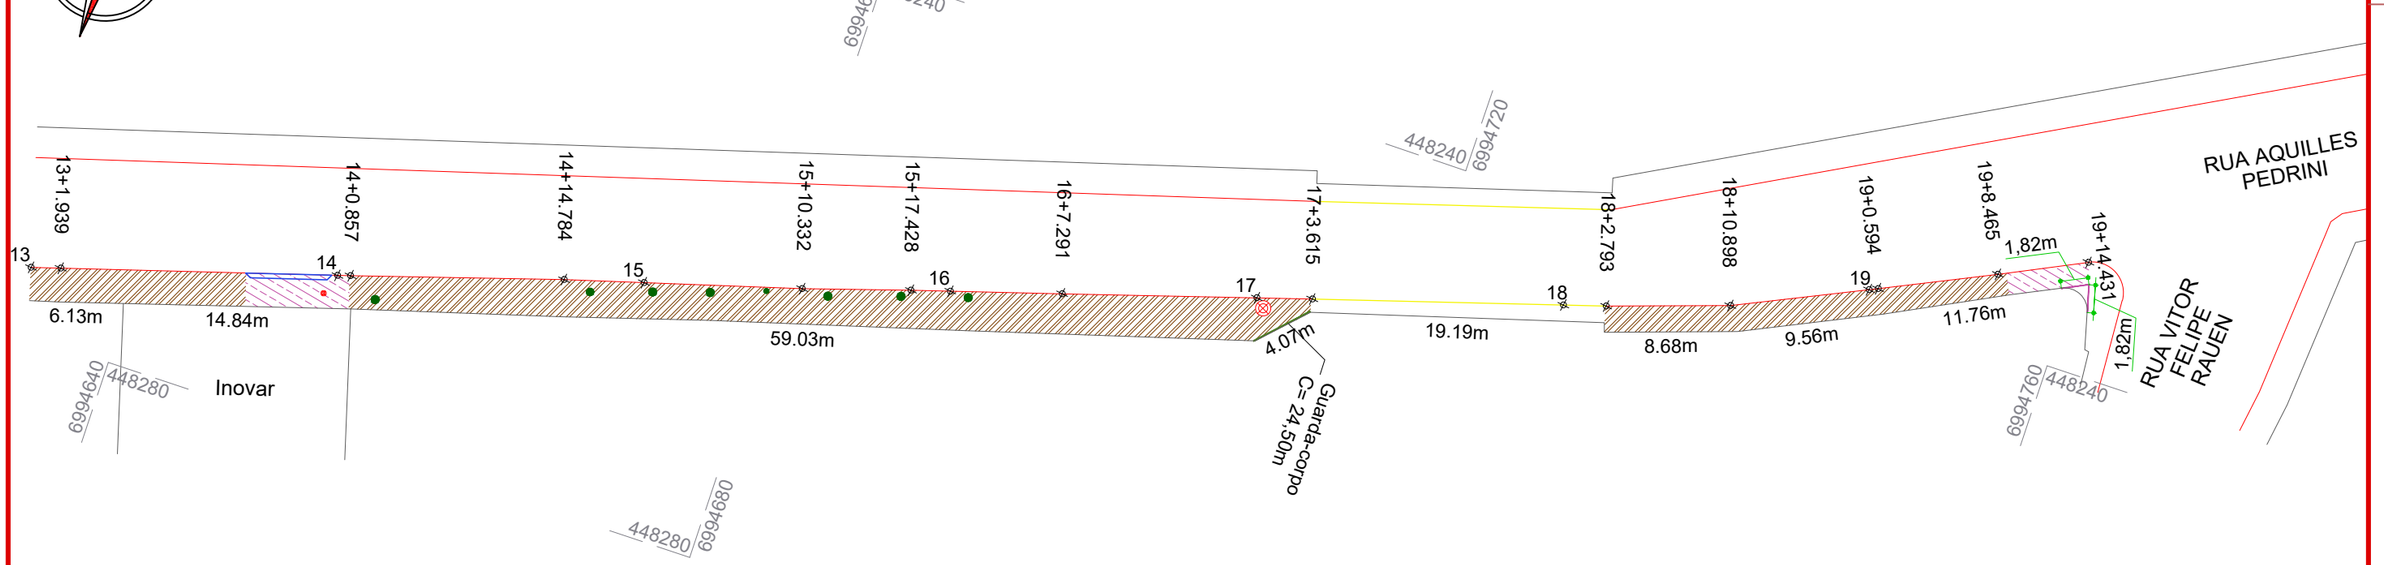

CONVENÇÕES

- Árvore a Remover
- Demolição de Concreto
- Demolição de Concreto p/ Assentar Lajotas
- Escavação
- Estaqueamento
- Limite da Calçada
- Novo Limite da Calçada
- Poste
- Rampa de Acesso de Veículos

ESTACA	0+0,000		6+0,000		6+0,000		19+14,431	
QUANTITATIVOS DEMOLIÇÃO	TRECHO		ACUMULADO		TRECHO		ACUMULADO	
	Quant.	Un.	Quant.	Un.	Quant.	Un.	Quant.	Un.
ÁRVORE A REMOVER	4,00	Un.	4,00	Un.	8,00	Un.	12,00	Un.
DEMOLIÇÃO DE CALÇADA EM CONCRETO	118,50	m2	118,50	m2	72,78	m2	191,28	m2
DEMOLIÇÃO DE CONCRETO P/ ASSENTAR LAJOTAS	-	m2	-	m2	3,40	m2	3,40	m2
ESCAVAÇÃO	16,10	m2	16,10	m2	373,00	m2	389,10	m2

ammoc
Associação dos Municípios do Meio Oeste Catarinense

Projeto: Pavimentação de calçadas da Rua Jesus Q. Simal e Rua Achilles Pedrini - Joaçaba/SC

Responsável Técnico:
Ana Júlia U. de Carvalho - Eng. Civil - CREA-SC 105.295-8
André Brito Dotti - Eng. Civil - CREA-SC 162.237-5
André Felipe Kasteller - Eng. Civil - CREA-SC 201.019-5
Denir Narcizo Zulian - Eng. Civil - CREA-SC 50.805-8
Felipe L. Parisoto - Eng. Agrônomo - CREA-SC 183.059-9
Max Mooshammer - Eng. Civil - CREA-SC 139.164-0
Suellen Karine Cervelin - Eng. Civil - CREA-SC 166.933-0

Demolição

DEM. 02/02

Assinatura Prefeito(a) Municipal

Assinatura Responsável Técnico

Desenho:	Data:	Revisão:	Escala:	Trecho:
Felipe Lorenci Parisoto	abril de 2025	--	1/400	6+0,000 - 19+14,431

Rua Roberto Trompowski,68 - 2º andar / Tel: (49) 3522-2800 www.ammoc.org.br - e-mail: ammoc@ammoc.org.br - Joaçaba/SC