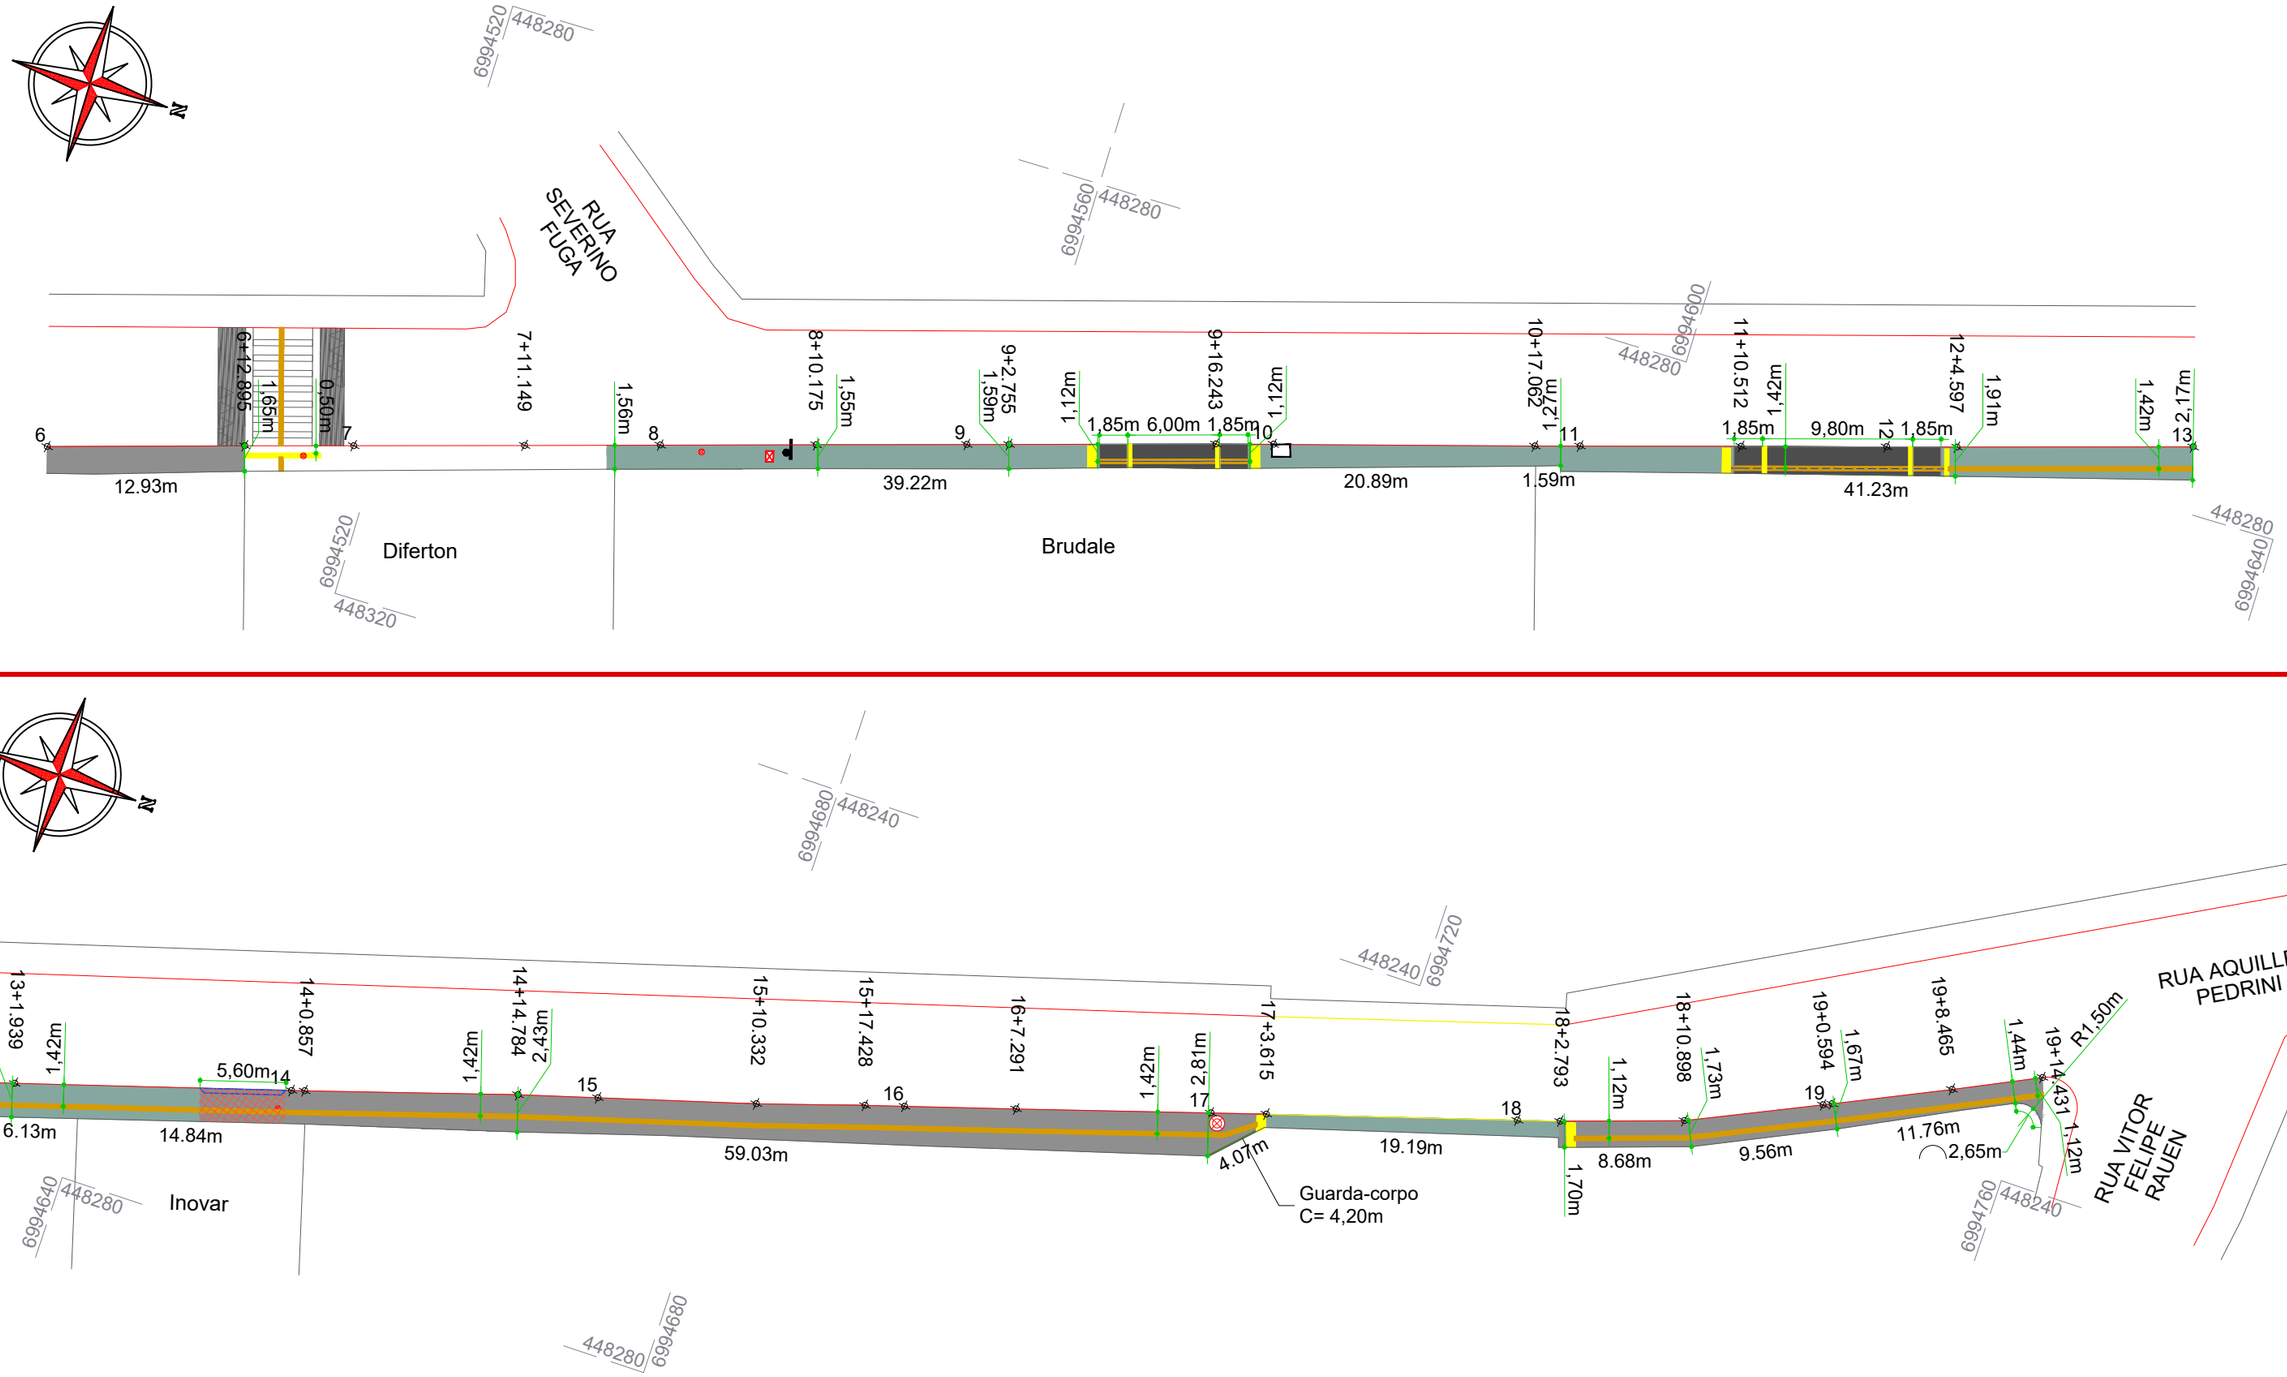


CONVENÇÕES

- Caixa de Energia
- Calçada (Esp.: 8cm)
- Calçada com rebaixamento (Esp.: 12cm)
- C.L./P.V.
- Estaqueamento
- Guarda-corpo
- Laje e malha de aço
- Lajota Tátil Alerta
- Lajota Tátil Direcional
- Limite da Calçada
- Malha de Aço
- Novo Limite da Calçada
- Meio-Fio a Remover
- Poste
- Viga Baldrame

ammoc
Associação dos Municípios do Meio Oeste Catarinense

Projeto: Pavimentação de calçadas da Rua Jesus Q. Simal e Rua Achilles Pedrini - Joaçaba/SC

Responsável Técnico:
Ana Júlia U. de Carvalho - Eng. Civil - CREA-SC 105.295-8
André Brito Dotti - Eng. Civil - CREA-SC 162.237-5
André Felipe Kasteller - Eng. Civil - CREA-SC 201.019-5
Denir Narcizo Zulian - Eng. Civil - CREA-SC 50.805-8
Felipe L. Parisoto - Eng. Agrônomo - CREA-SC 183.059-9
Max Mooshammer - Eng. Civil - CREA-SC 139.164-0
Suellen Karine Cervelin - Eng. Civil - CREA-SC 166.933-0

Calçada

CAL. 02/04

Assinatura Prefeito(a) Municipal

Assinatura Responsável Técnico

Desenho:	Data:	Revisão:	Escala:	Trecho:
Felipe Lorenci Parisoto	abril de 2025	--	1/400	6+0,000 - 19+14,431

Rua Roberto Trompowski,68 - 2º andar / Tel: (49) 3522-2800 www.ammoc.org.br - e-mail: ammoc@ammoc.org.br - Joaçaba/SC