
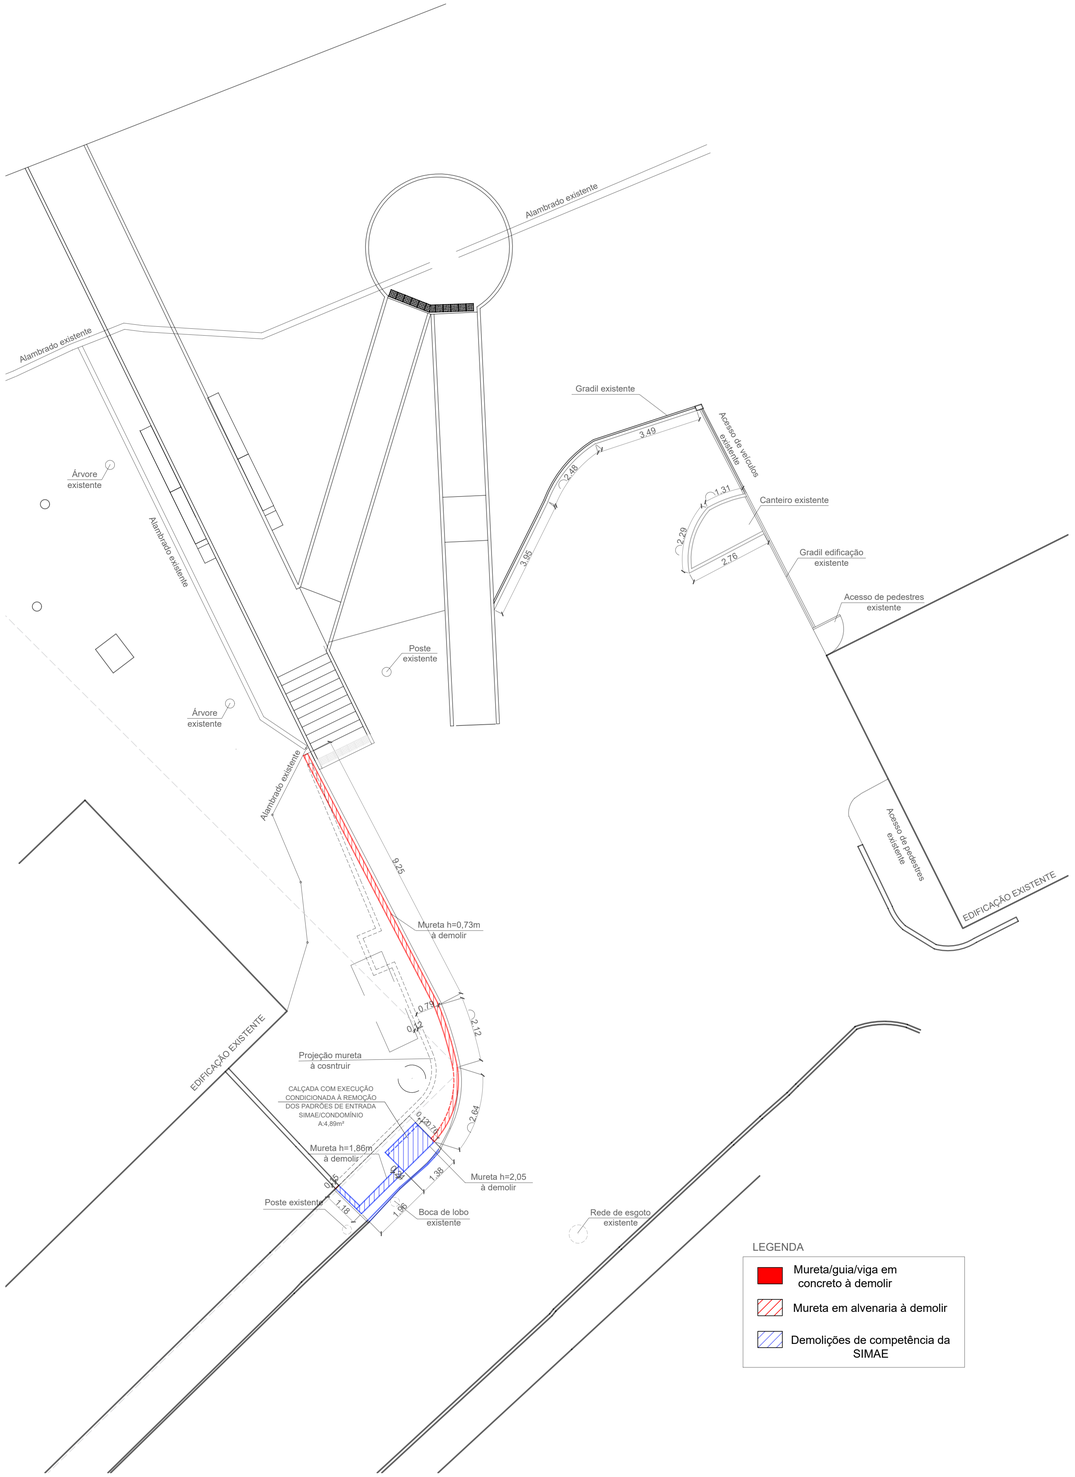


PLANTA BAIXA CADASTRAL / À DEMOLIR
ESC: 1/100

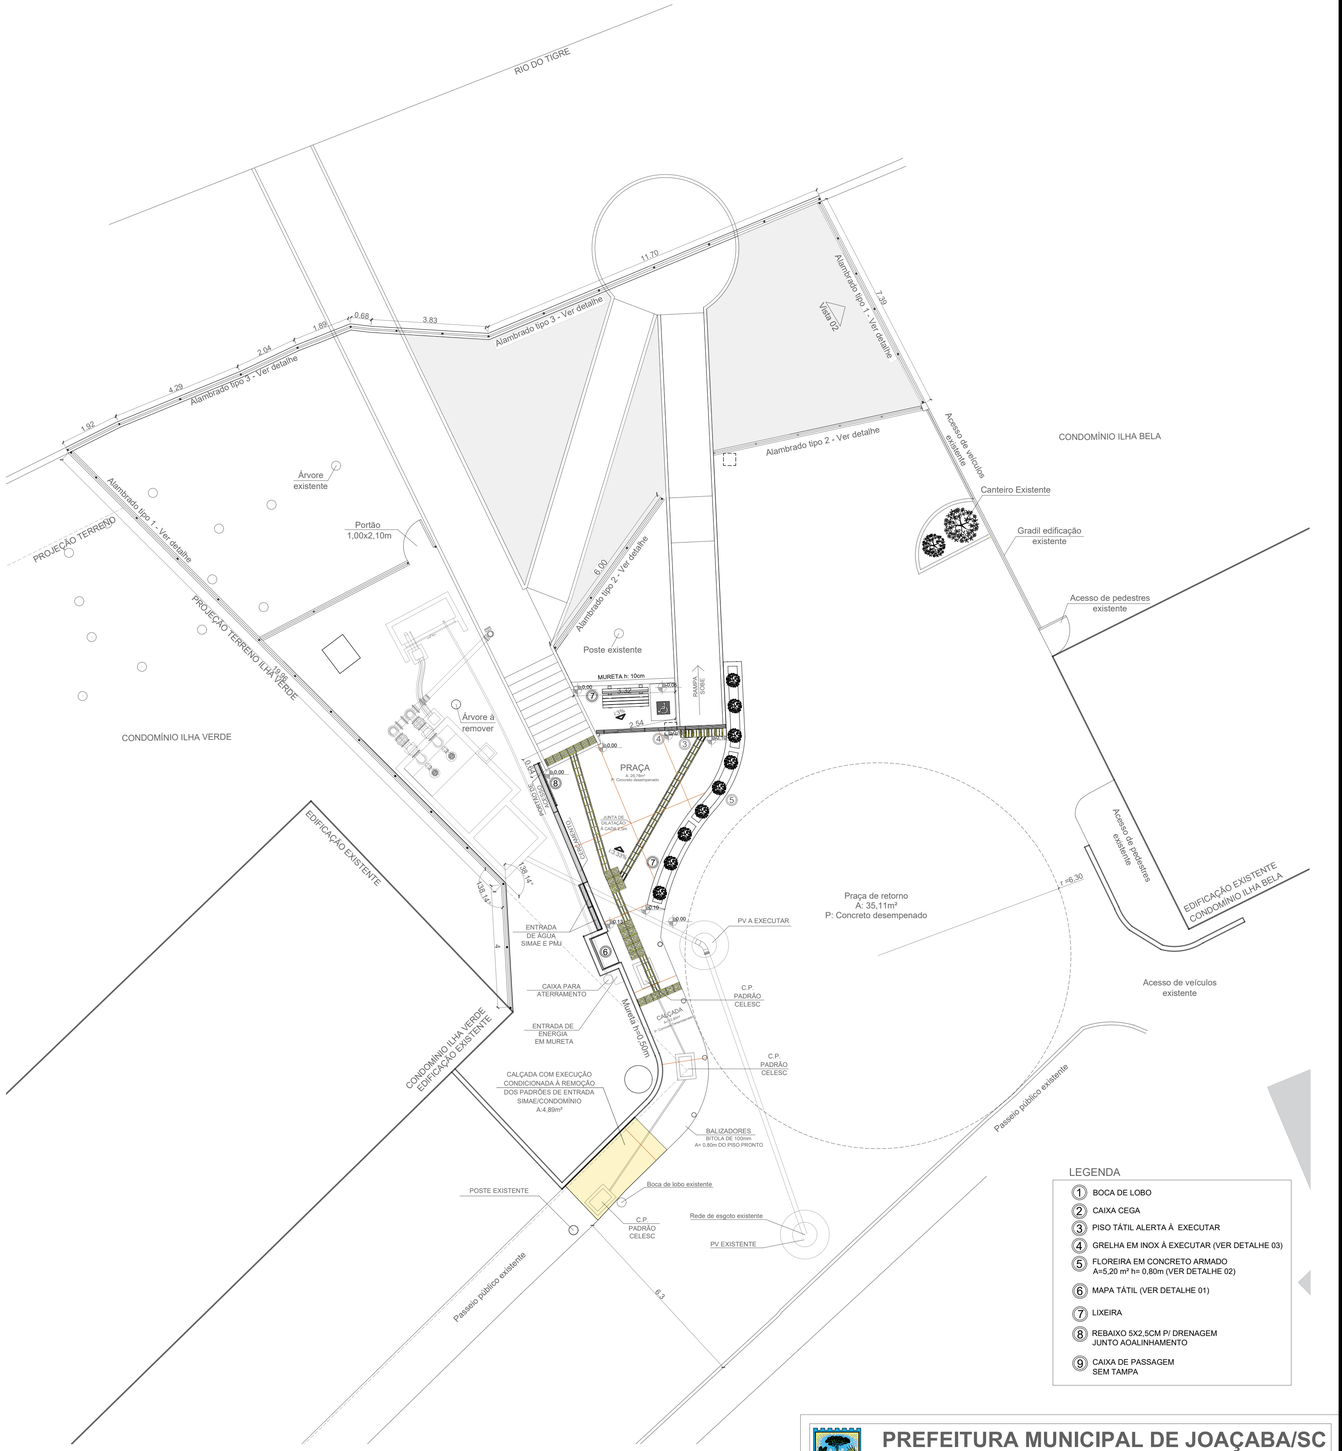

PLANTA BAIXA DE CONSTRUÇÕES
ESC: 1/100

PREFEITURA MUNICIPAL DE JOAÇABA/SC
SECRETARIA DE INFRAESTRUTURA
Avenida XV de Novembro n.º 378 - Fone: (049) 3527-8827
CNPJ: 82 939380/0001-99

CONSTRUÇÃO DE ACESSO DE PEDESTRES À PASSARELA NA RUA ROBERTO TROMPOWSKY

Referência :	PLANTA BAIXA CADASTRAL / À DEMOLIR PLANTA BAIXA DE CONSTRUÇÕES
Localização:	Rua Roberto Trompowsky, Centro, Joaçaba (SC)
Prancha	01/03
Escala:	Indicadas
Área:	52,94m²
Data:	NOVEMBRO/2025
Desenho:	STEPHANIE BELLO